


Anschluss Schülerfächer

- mit Ein-/Vorbauten bauseits:
- Visu Borard mit Kurzstanzbeamer
 - 2 Lautsprecher
 - Access Point
 - E- Anschlüsse hinter der Tafel
 - E-Anschlüsse neben der Tür

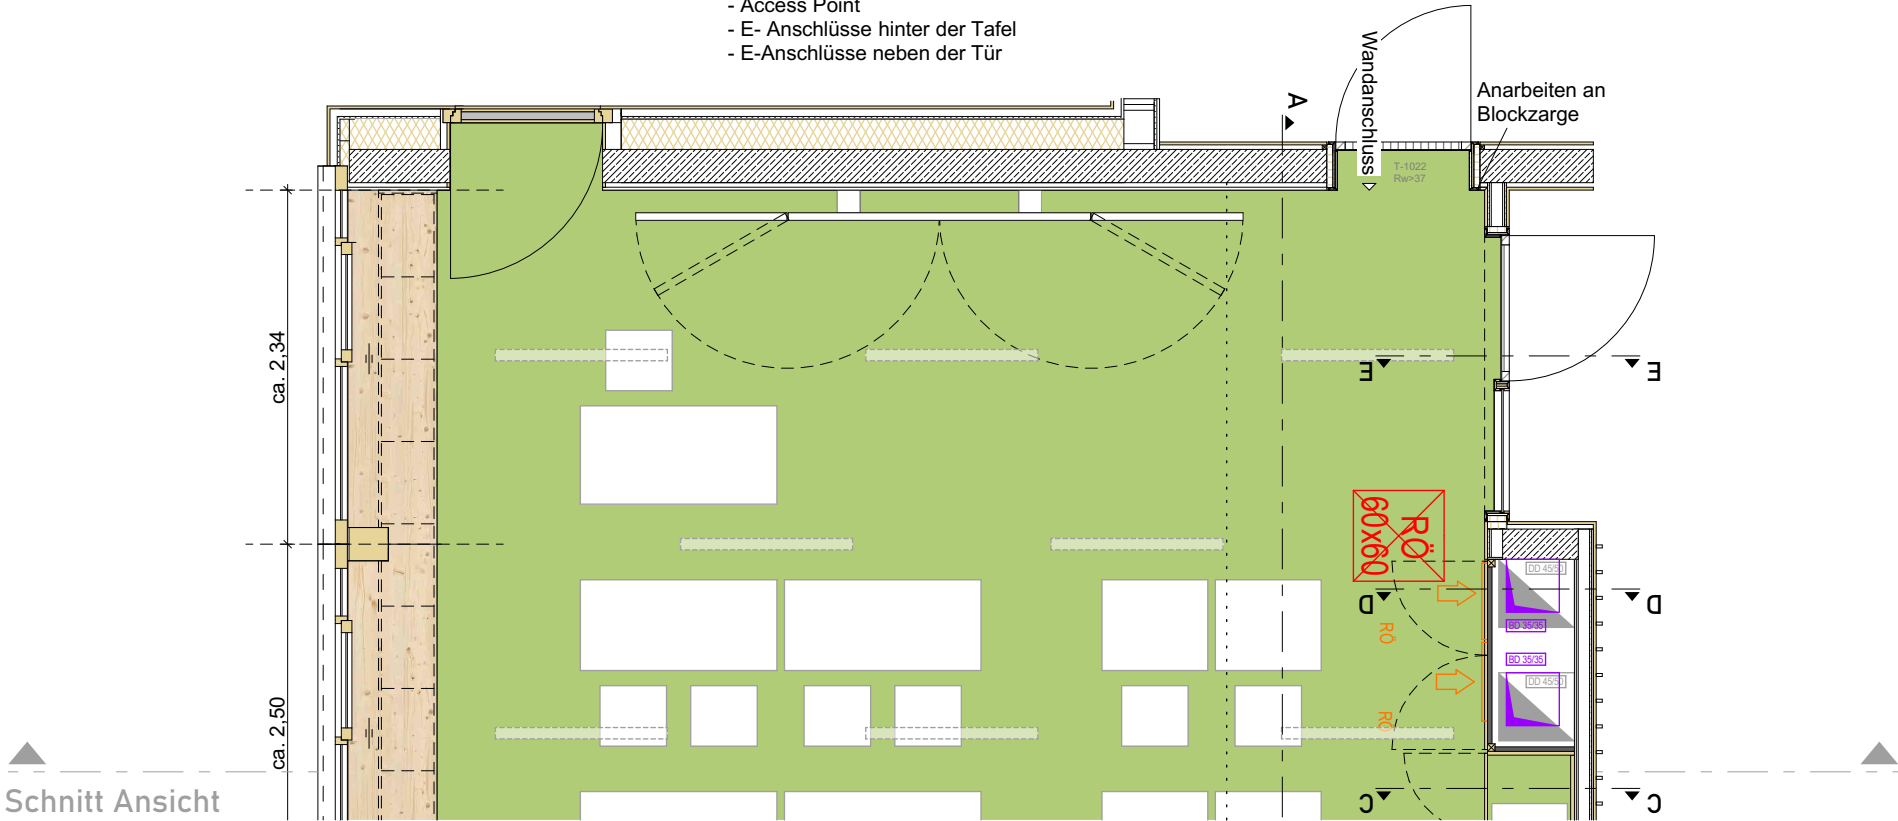

Schnitt Ansicht

SCHULZENTRUM HELDMANSKAMP ERWEITERUNG REALSCHULE LEMGO			
hautau . winterhalter : architekten			
Lessingstraße 3 79100 Freiburg i. Brsg. T 0761 756 77 0			
DATUM	AUSGABEDATUM	GEZ. / GEPR.	FORMAT
19.03.2026	19.03.2026		420mm x 279mm
PROJEKTNR.	PHASE	MASSTAB	ZEICH.NR. / IND.
2210	WP	1:50	4181_1
PLAN			
Klassenraum 1.01 - Tafel			
PLANINHALT			