



Ansicht

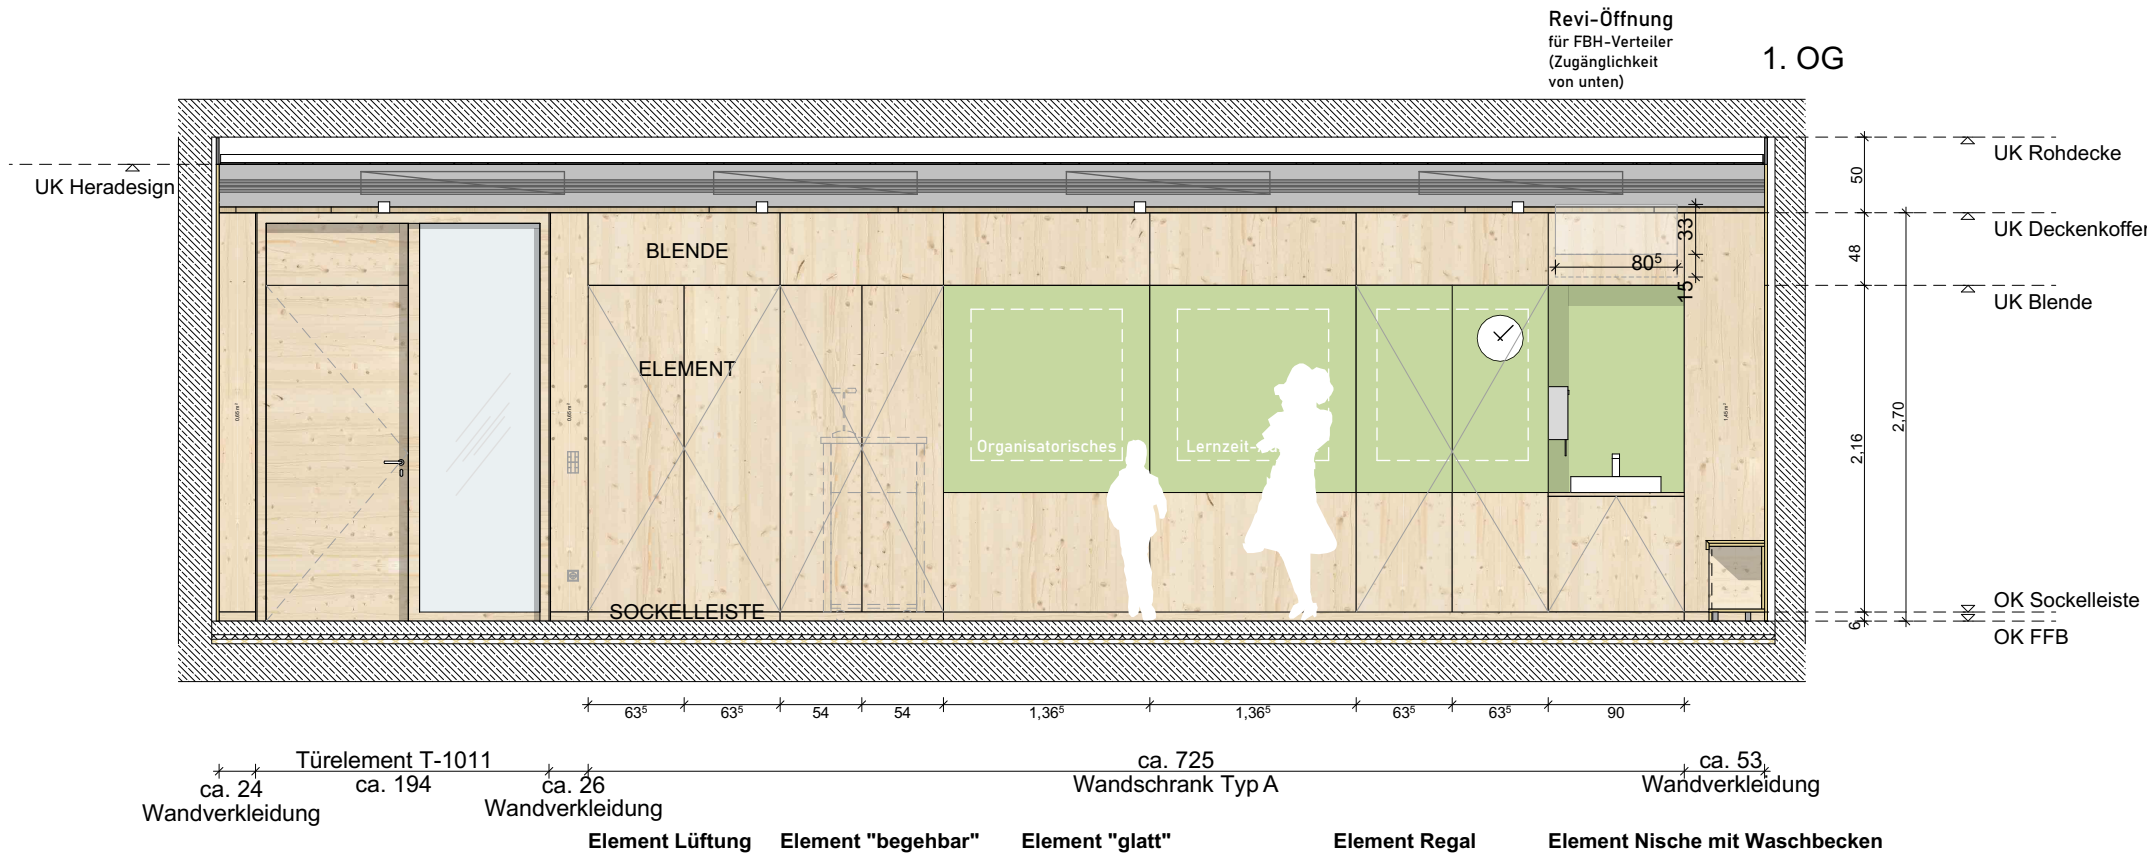

Grundriss-
ausschnitt

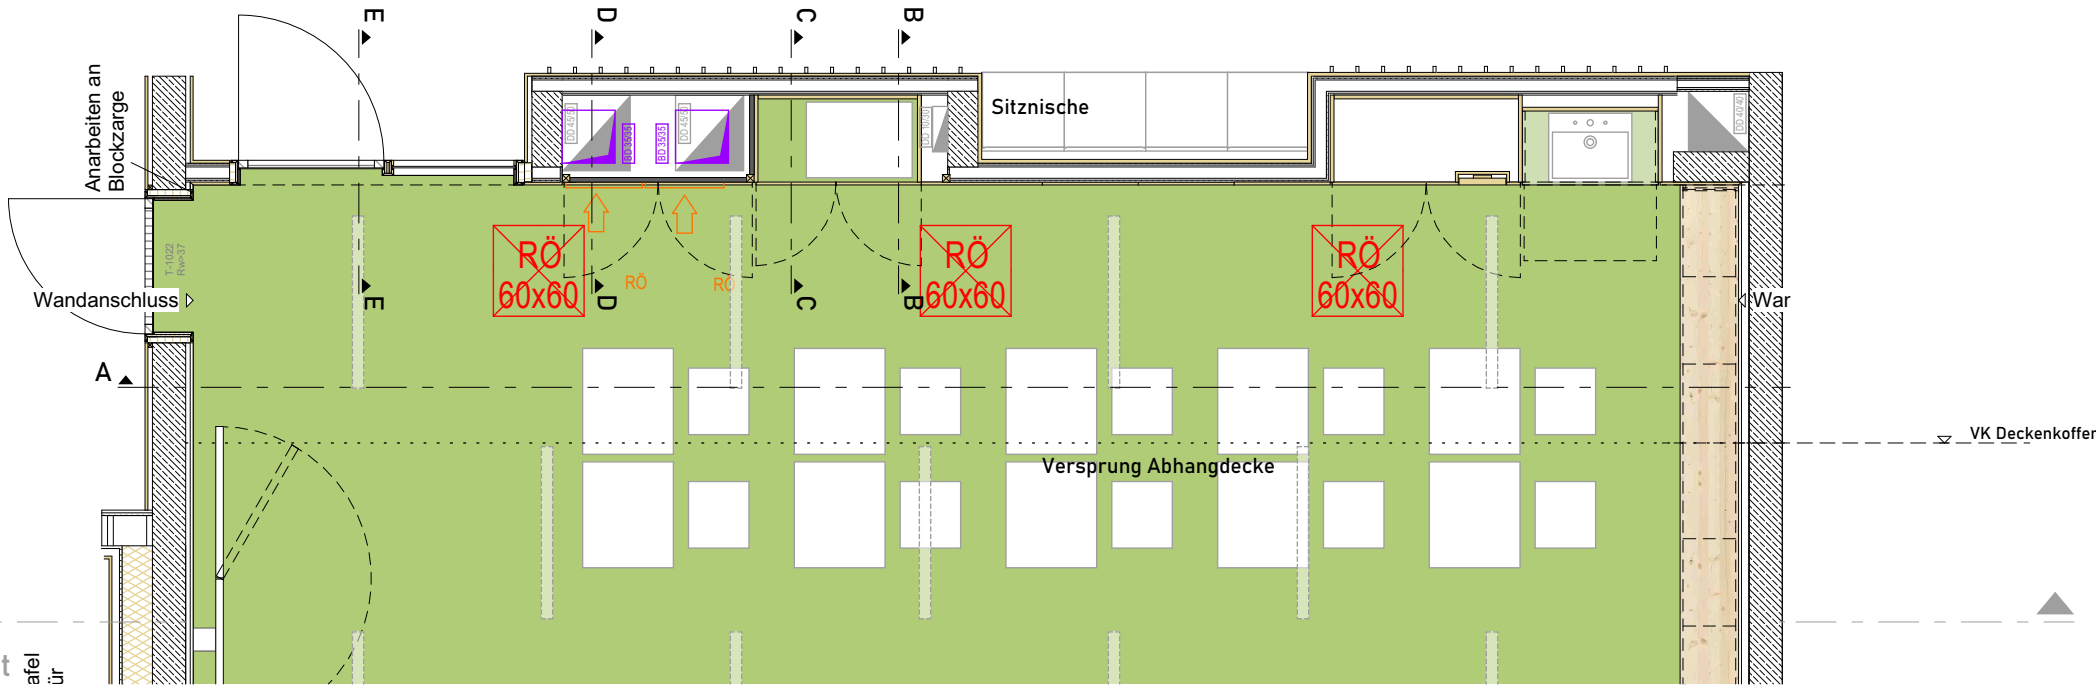

SCHULZENTRUM HELDMANSKAMP ERWEITERUNG REALSCHULE LEMGO			
hautau . winterhalter : architekten			
Lessingstraße 3 79100 Freiburg i. Brsg. T 0761 756 77 0			
DATUM	AUSGABEDATUM	GEZ. / GEPR.	FORMAT
19.03.2026	19.03.2026		420mm x 279mm
PROJEKTNR.	PHASE	MASSTAB	ZEICH.NR. / IND.
2210	WP	1:50	4181_2
PLAN			
Klassenraum 1.01 - Wandschrank			
PLANINHALT			