


Anschluss
- seitlicher Anschluss an Wandverkleidung
- Stoß Sitzbank - Fensterbank
- Innenecke Sitzbank

Sitzbank mit
30 Schülerfächern
- 18 Aufbewahrungsfächer offen
- Hefte und Bücher
- Turnbeutel, Fahrradhelme,...

Anschluss
- seitlicher Anschluss Fensterbank - Wandverkleidung mit Blende

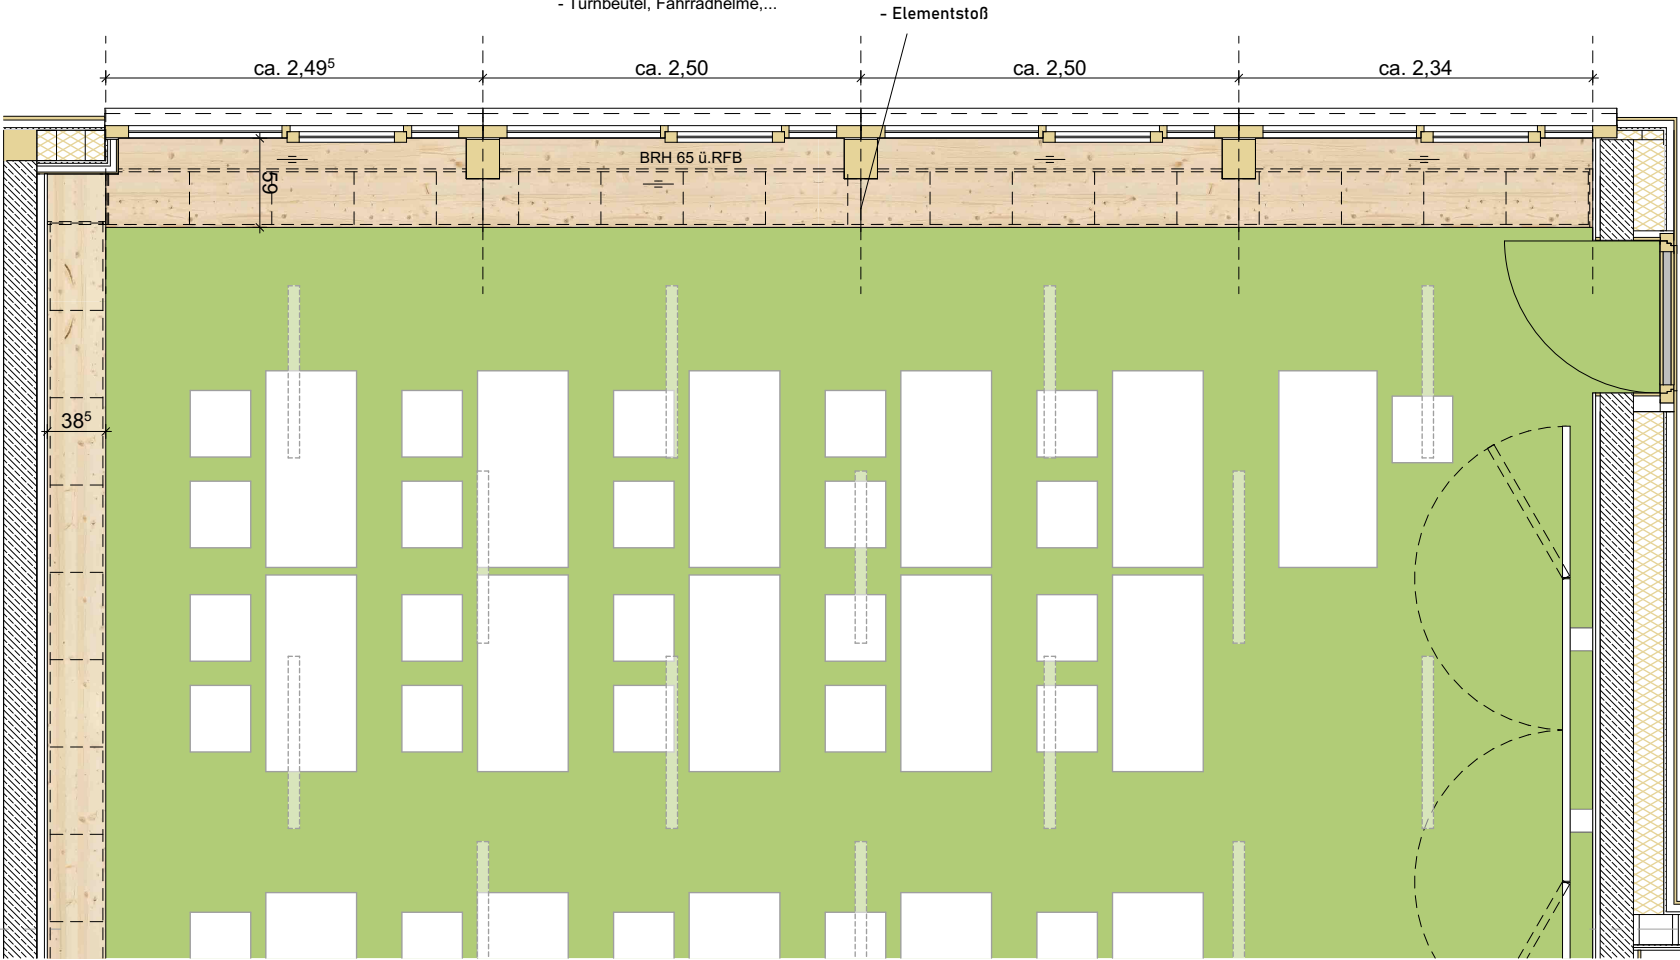

- Access Point
- E-Anschlüsse hinter der Tafel
- E-Anschlüsse neben der Tür

SCHULZENTRUM HELDMANSKAMP ERWEITERUNG REALSCHULE LEMGO			
hautau . winterhalter : architekten			
Lessingstraße 3 79100 Freiburg i. Brsg. T 0761 756 77 0			
DATUM	AUSGABEDATUM	GEZ. / GEPR.	FORMAT
19.03.2026	19.03.2026		420mm x 279mm
PROJEKTNR.	PHASE	MASSTAB	ZEICH.NR. / IND.
2210	WP	1:50	4181_4
PLAN			
Klassenraum 1.01 - Fenster			
PLANINHALT			