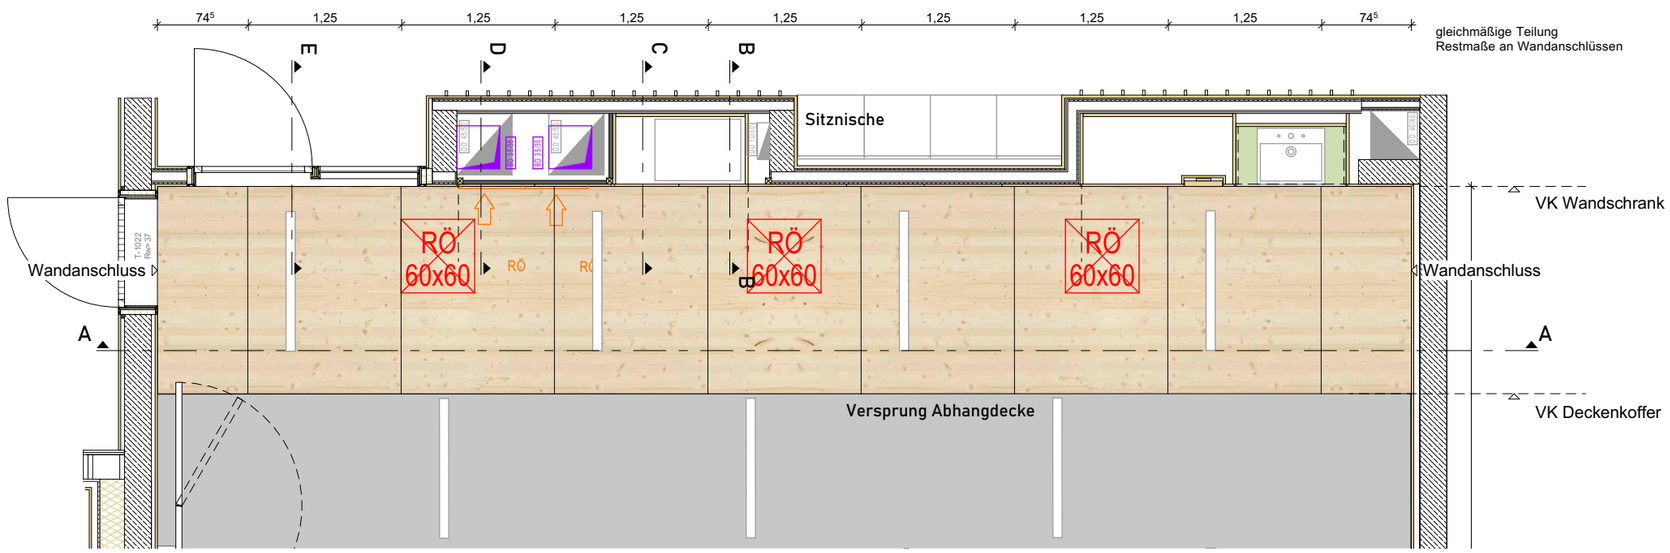

DECKENSPIEGEL

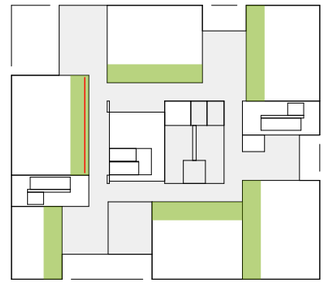

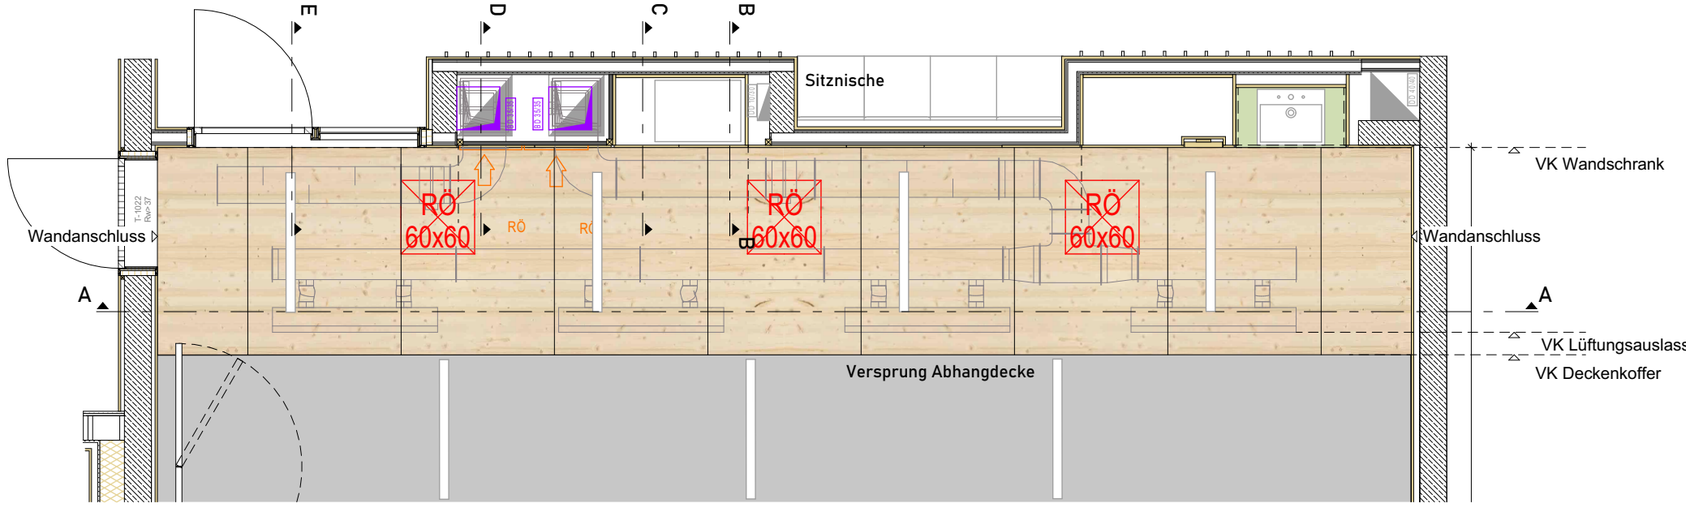

DECKENSPIEGEL
mit Lüftungsleitungen

QUERSCHNITT C-C

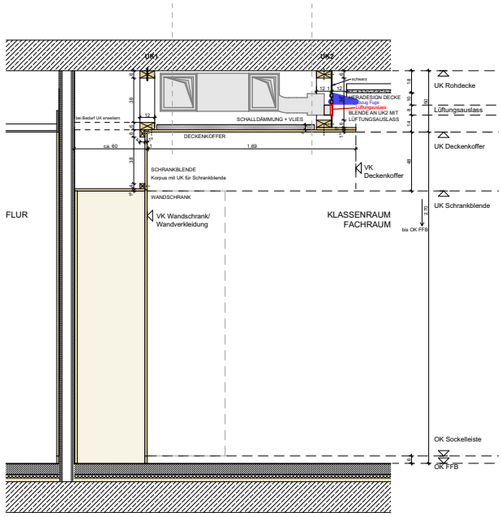

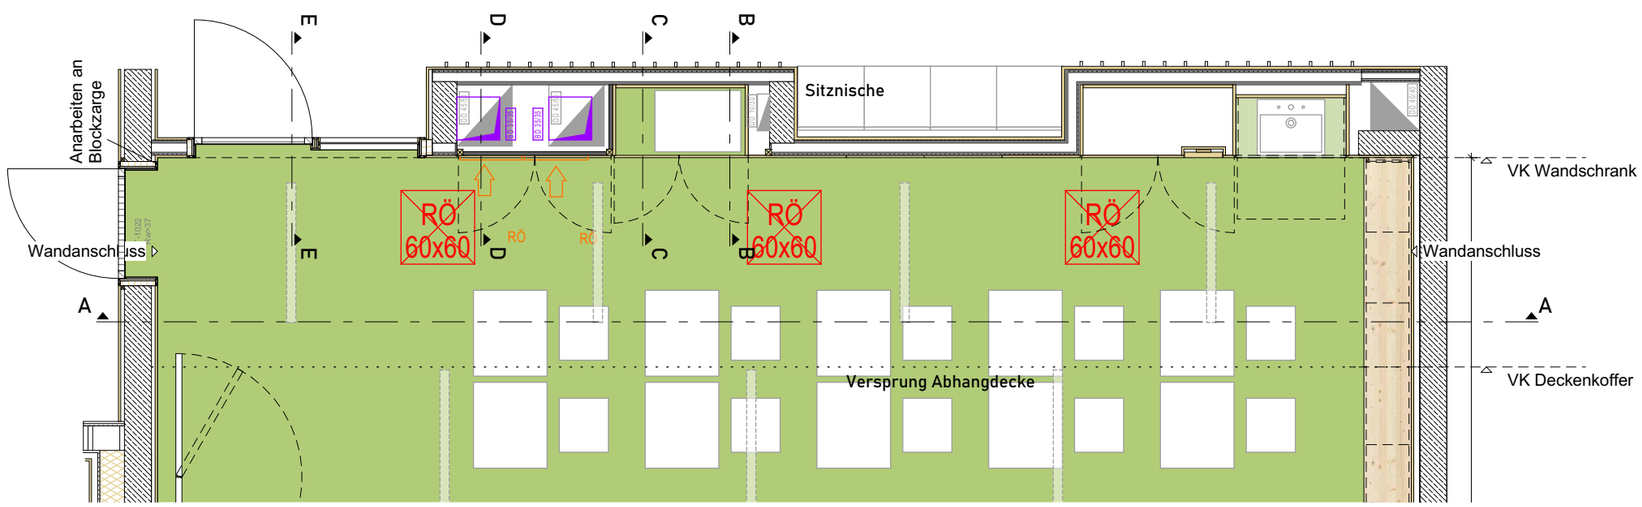

GRUNDRISS

SCHULZENTRUM HELDMANSKAMP
ERWEITERUNG REALSCHULE LEMGO

hautau . winterhalter : architekten

Lessingstraße 3 | 79100 Freiburg i. Brsg. T 0761 756 77 0

DATUM	AUSGABEDATUM	GEZ. / GEPR.	FORMAT
04.02.2026	04.02.2026		420mm x 279mm
PROJEKTNR.	PHASE	MASSTAB	ZEICH.NR. / IND.
2210	WP	1:10, 1:50	4193

PLAN

Deckenkofferdetailschnitt 1.OG Grundriss

PLANINHALT