

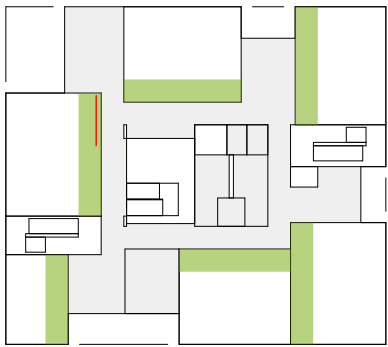



Deckenkoffer - Raum 1.01 - Schnitt A-A

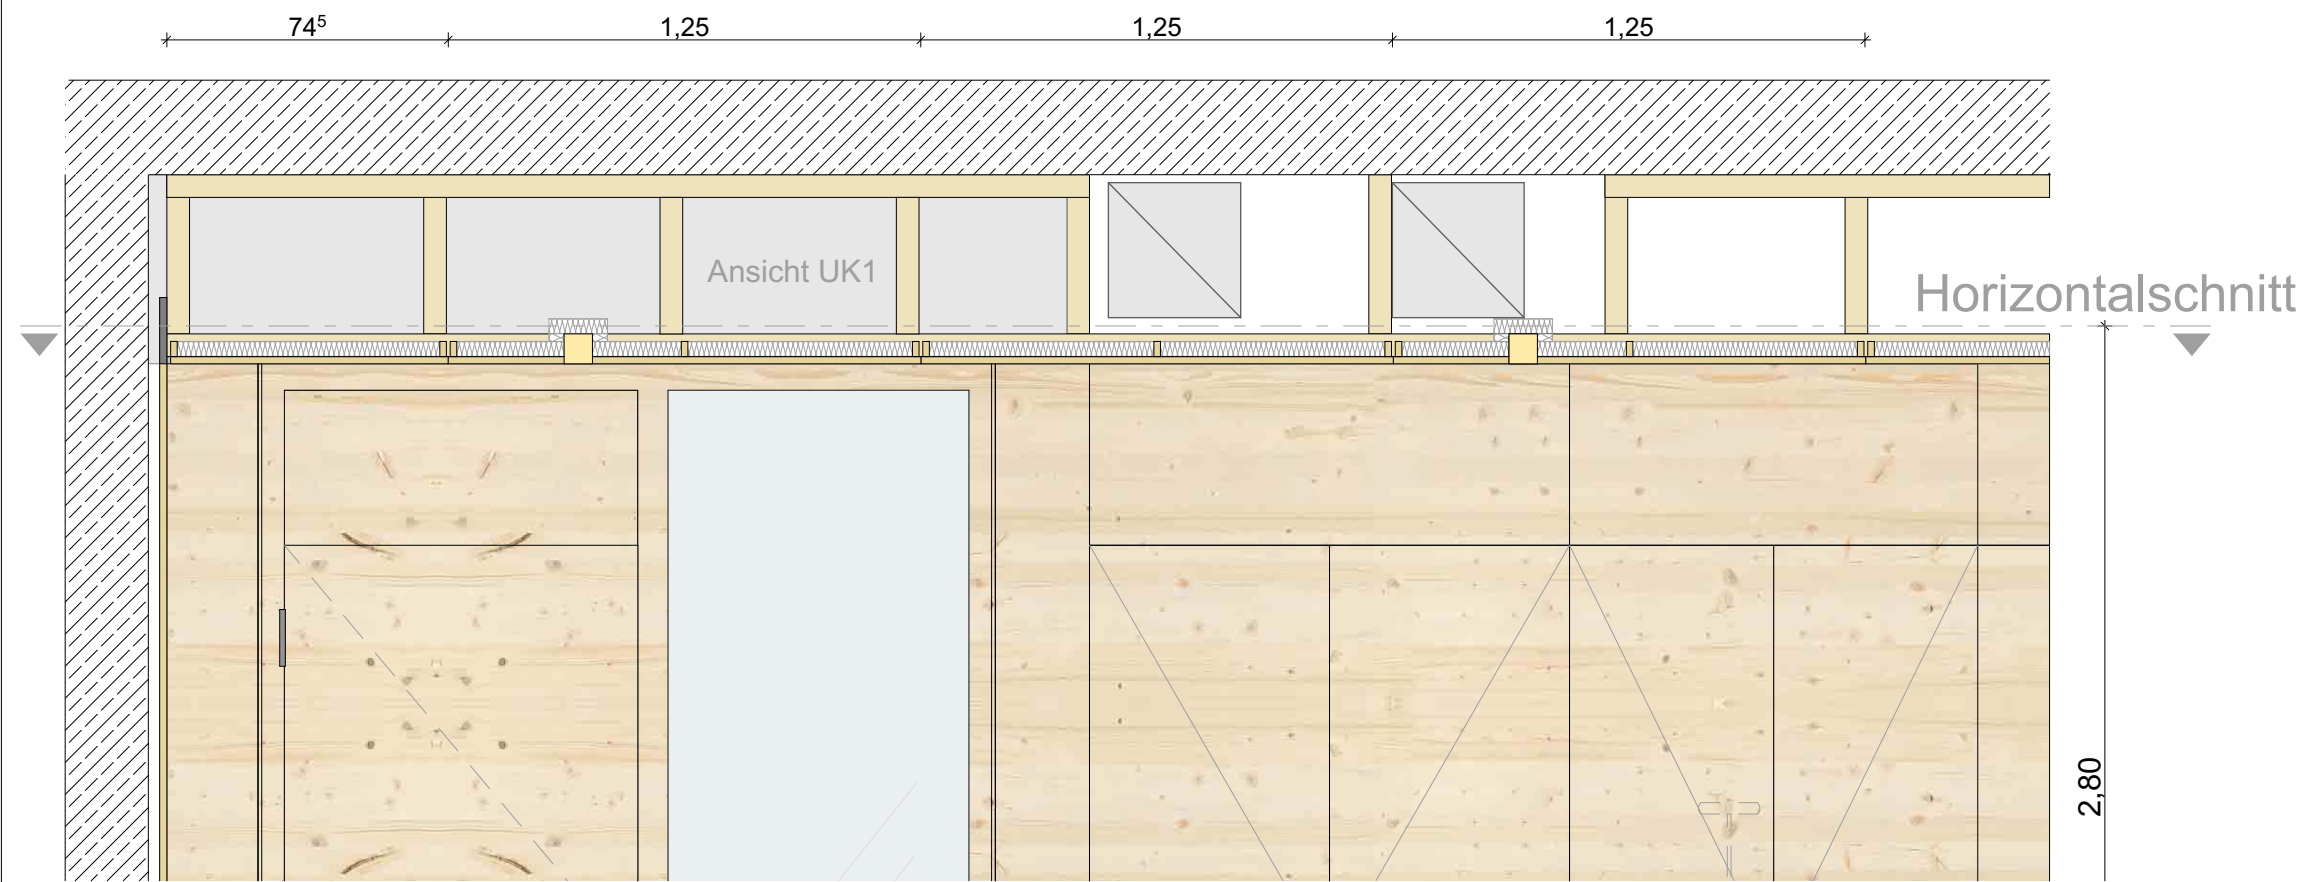

Detail Elementstoß

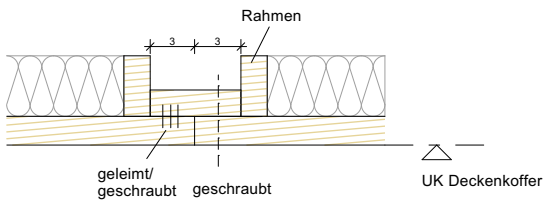


Element fixiert

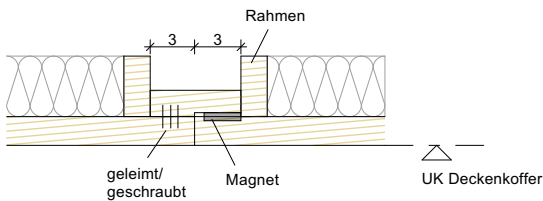

Element abklappbar

Deckenkoffer - Raum 1.01 - Horizontalschnitt bei 2,80 M

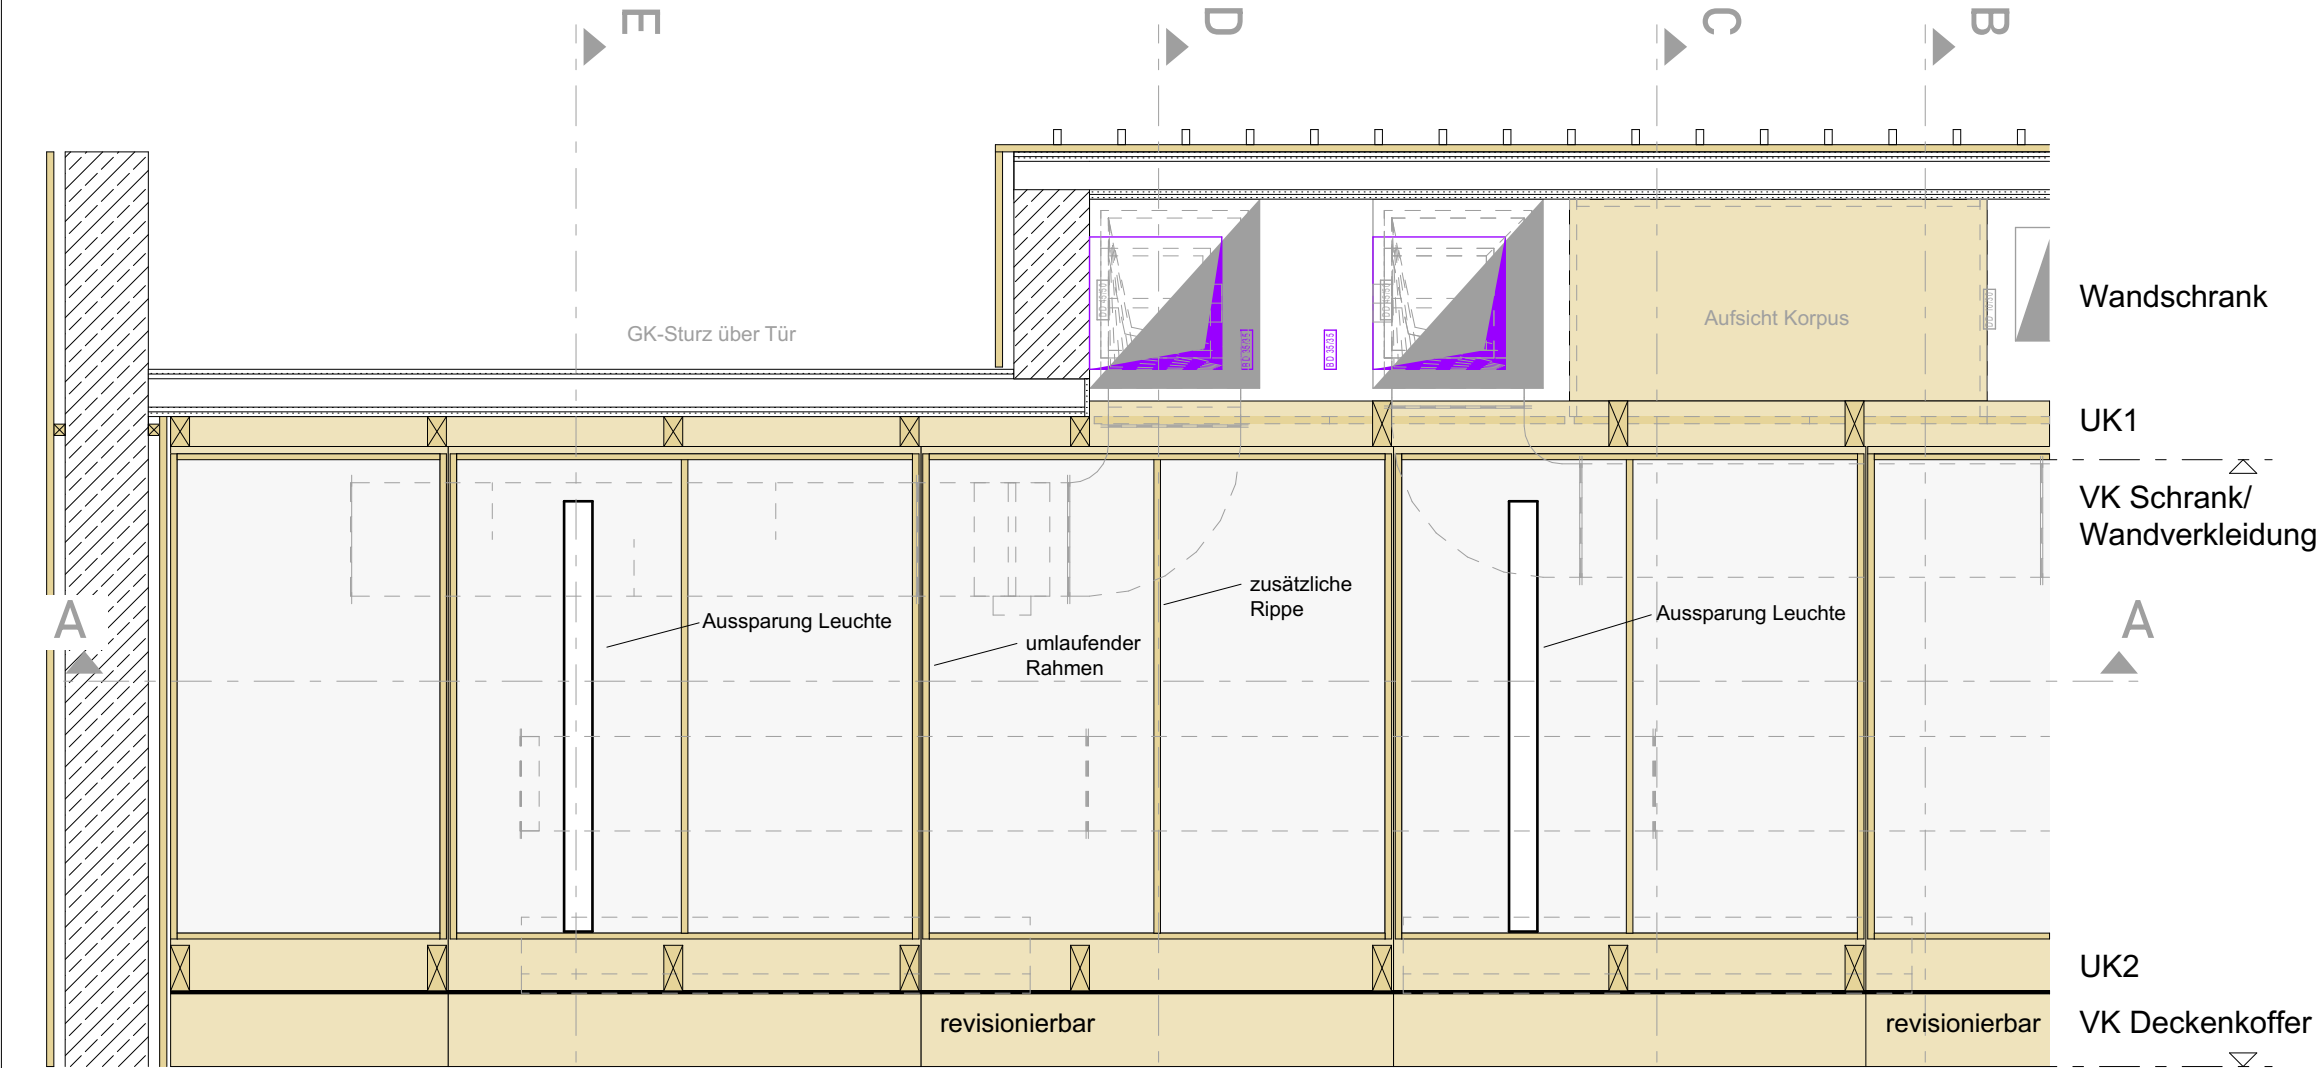

SCHULZENTRUM HELDMANSKAMP  
ERWERTUNG DER SCHULENCO

hautau . winterhalter : architekten

Lessingstraße 3 | 79100 Freiburg i. Brsg. T 0761 756 77 0

DATUM	AUSGABEDATUM	GEZ. / GEPR.	FORMAT
05.02.2026	05.02.2026		420mm x 279mm
PROJEKTNR.	PHASE	MASSTAB	ZEICH.NR. / IND.
2210	WP	1:20, 1:5, 1:50	4193_1

PLAN

Deckenkofferdetailschnitt 1.OG A-A

PLANINHALT  
Übersichtsplan - Konstruktion  
Schnitt A-A  
Horizontalschnitt