


Vertikalschnitt B-B, 1.OG - revisionierbarer Deckenkoffer (Abhanghöhe ca. 50 cm)
ohne Leuchte

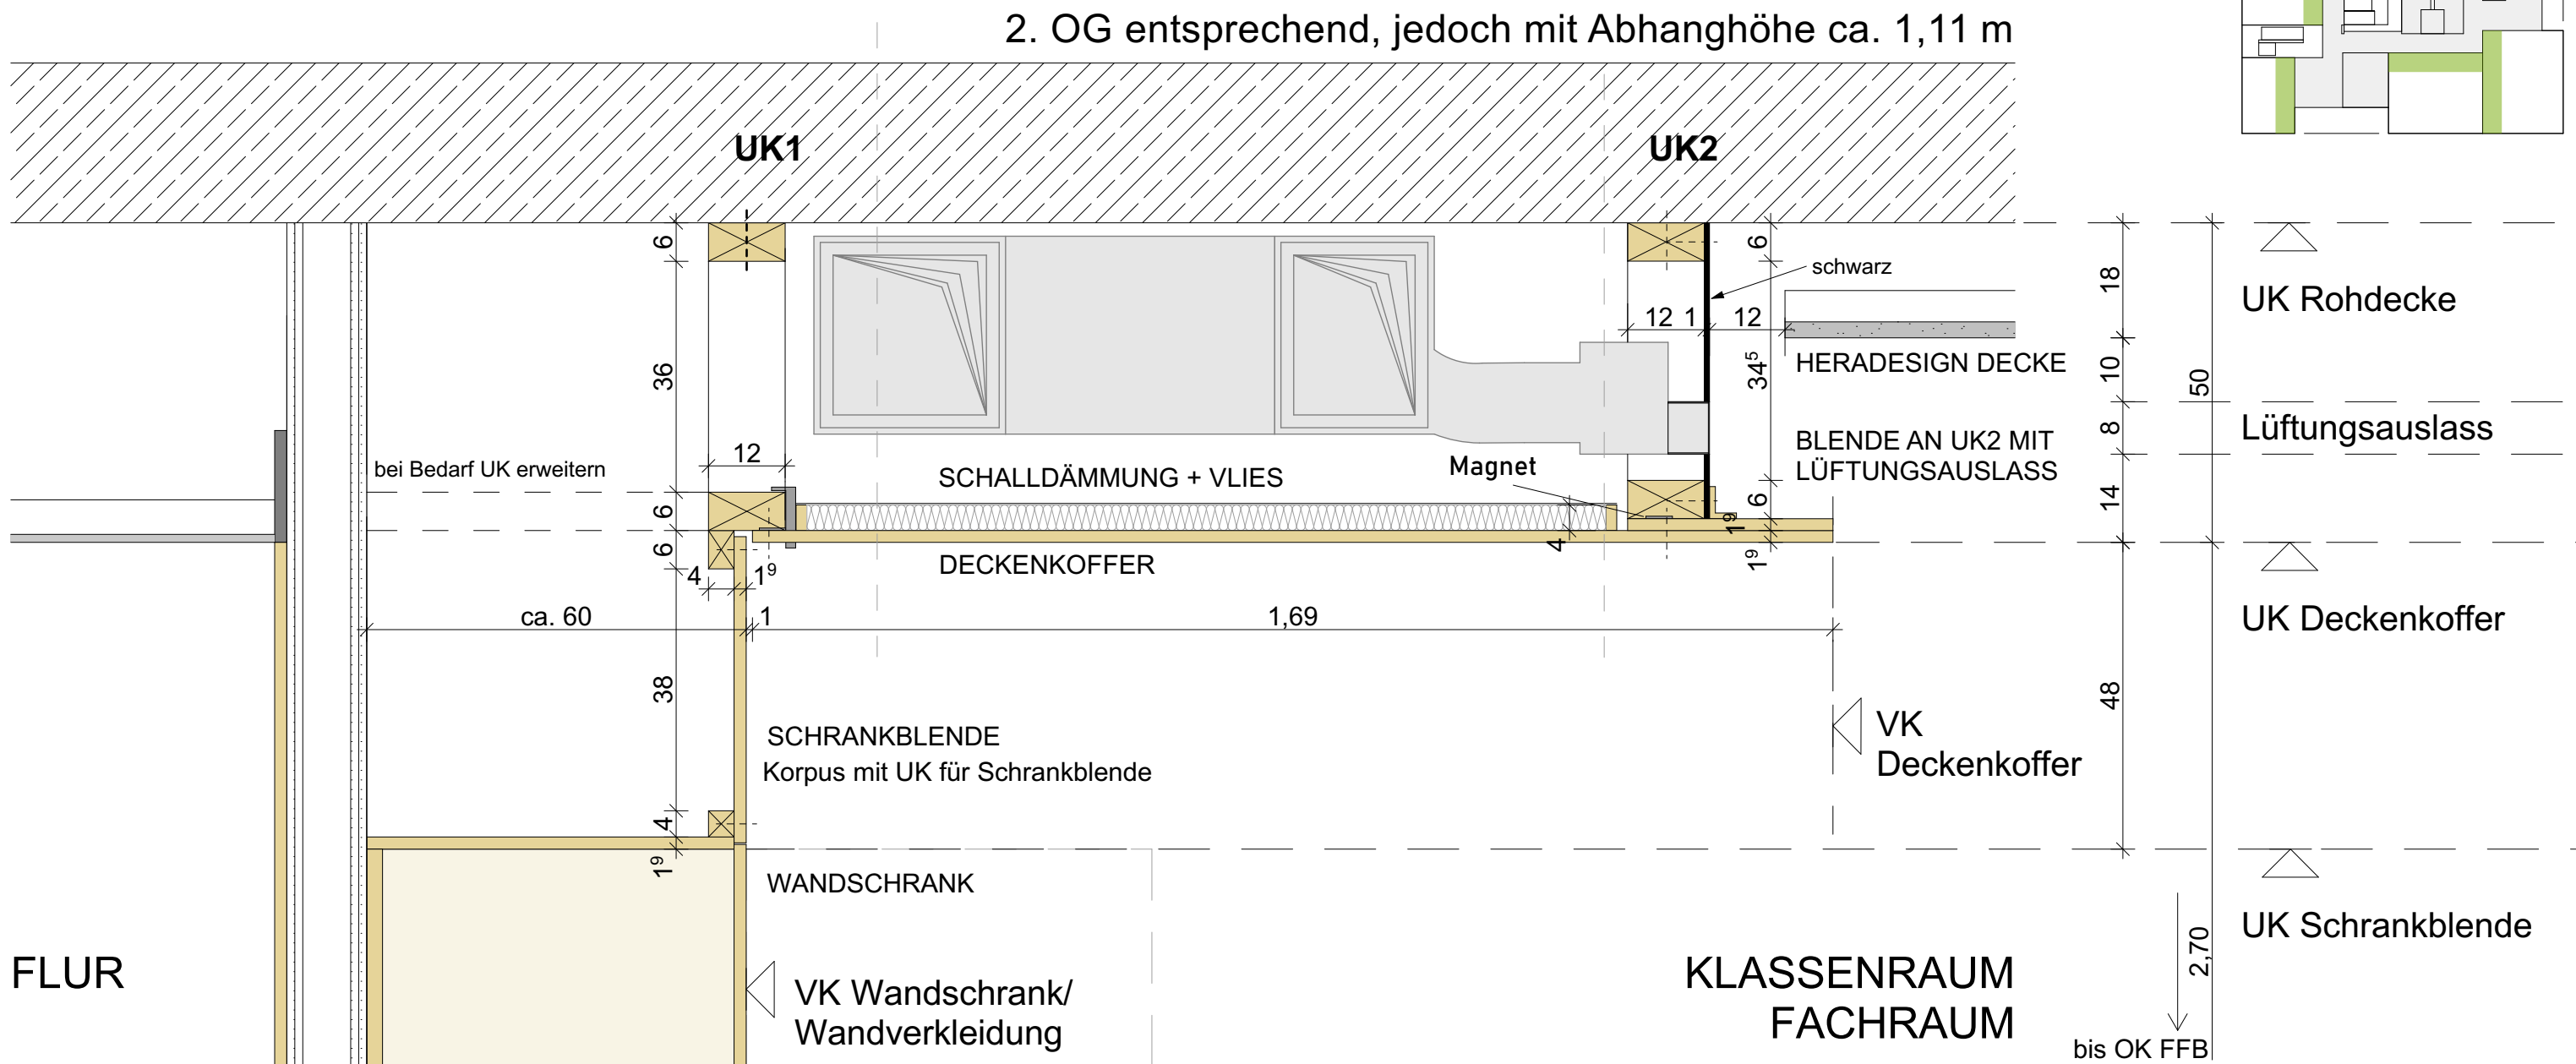

SCHULZENTRUM HELDMANSKAMP
ERWERTUNG DER SCHULE IENGO

hautau . winterhalter . architekten

Lessingstraße 3 | 79100 Freiburg i. Brsg. T 0761 756 77 0

DATUM	AUSGABEDATUM	GEZ. / GEPR.	FORMAT
05.02.2026	05.02.2026		420mm x 279mm
PROJEKTNR.	PHASE	MASSTAB	ZEICH.NR. / IND.
2210	WP	1:10, 1:50	4193_2

PLAN

Deckenkofferdetailschnitt 1.OG B-B

PLANINHALT

Schnitt B-B, im Bereich des Wandschranks (Korpus)
Deckenkoffer abklappbar, Revisionsöffnung, geschlossen
ohne Leuchte