


Vertikalschnitt C-C, 1. OG - fest installierter Deckenkoffer (Abhanghöhe ca. 50 cm)  
Standard-Situation: an UK1 + UK2 befestigt, ohne Leuchte

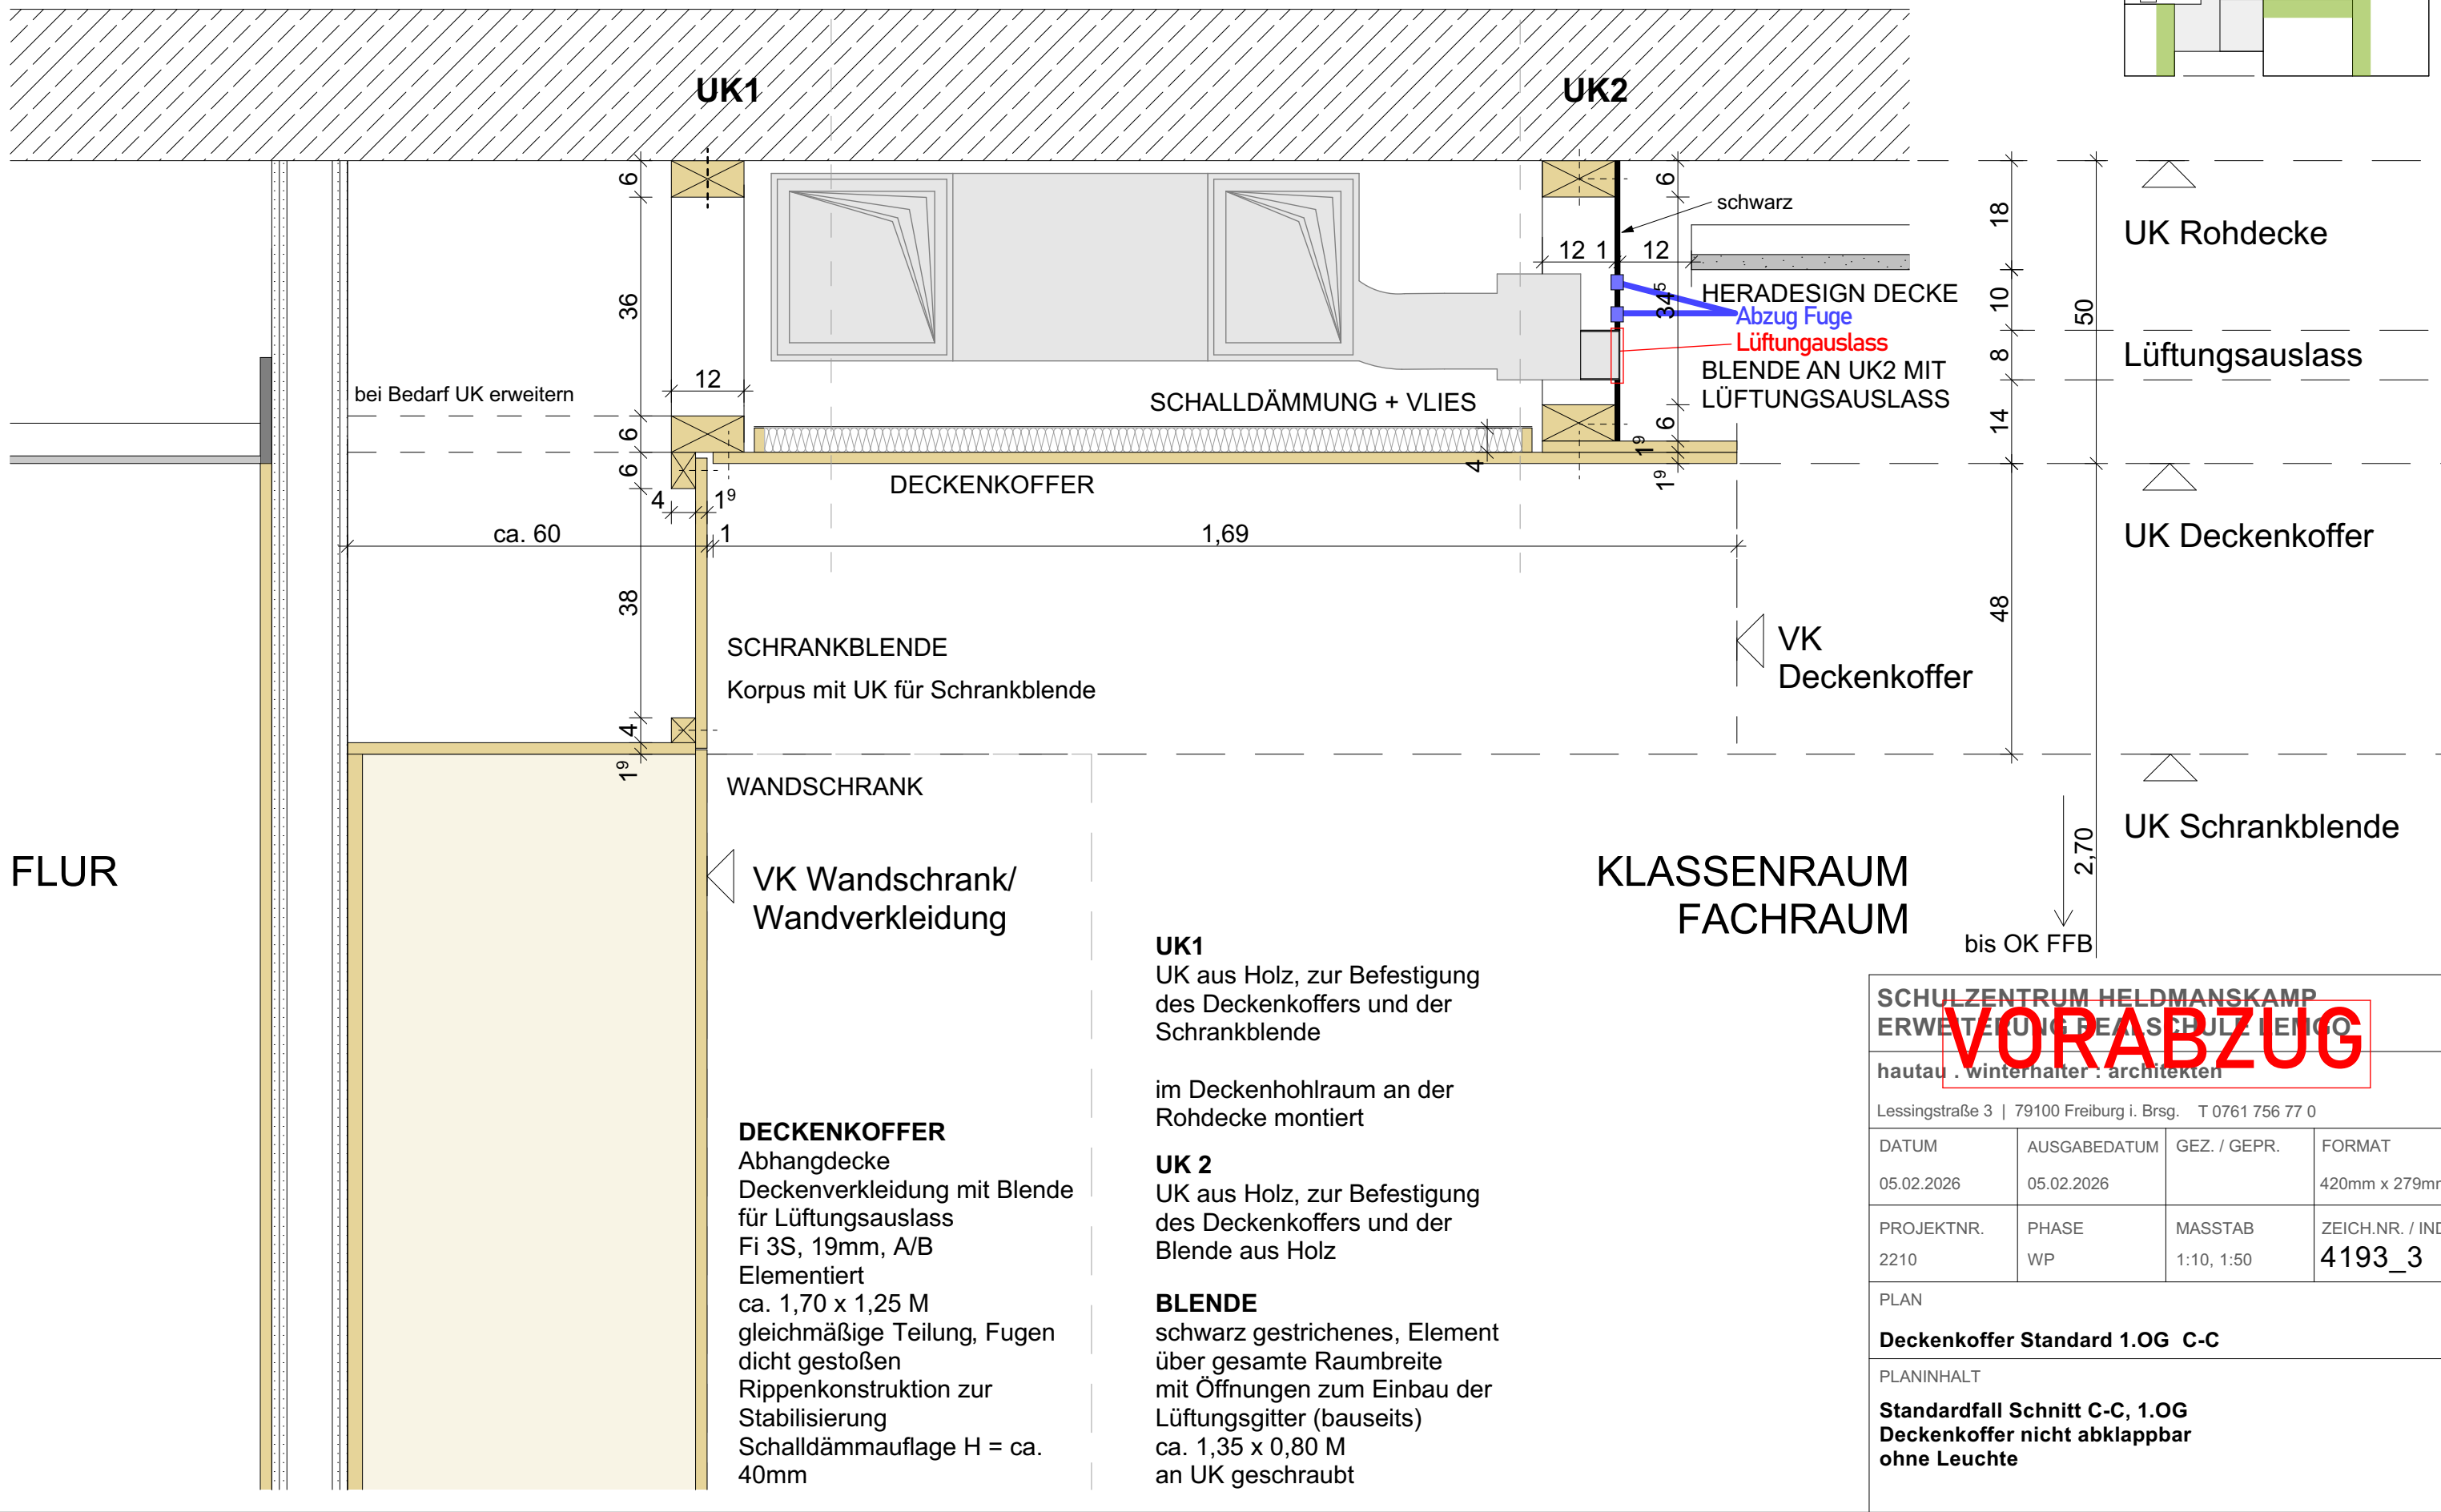

SCHULZENTRUM HELDMANSKAMP  
ERWETERUNG DER SCHULE IN DER  
hautau . winterhalter : architekten

DATUM	AUSGABEDATUM	GEZ. / GEPR.	FORMAT
05.02.2026	05.02.2026		420mm x 279mm
PROJEKTNR.	PHASE	MASSTAB	ZEICH.NR. / IND.
2210	WP	1:10, 1:50	4193_3

PLAN
Deckenkoffer Standard 1.OG C-C
PLANINHALT
Standardfall Schnitt C-C, 1.OG Deckenkoffer nicht abklappbar ohne Leuchte