



Vertikalschnitt E-E, 1.OG - fest installierter Deckenkoffer (Abhanghöhe ca. 50 cm)  
mit Einbauleuchte (Bauseits)

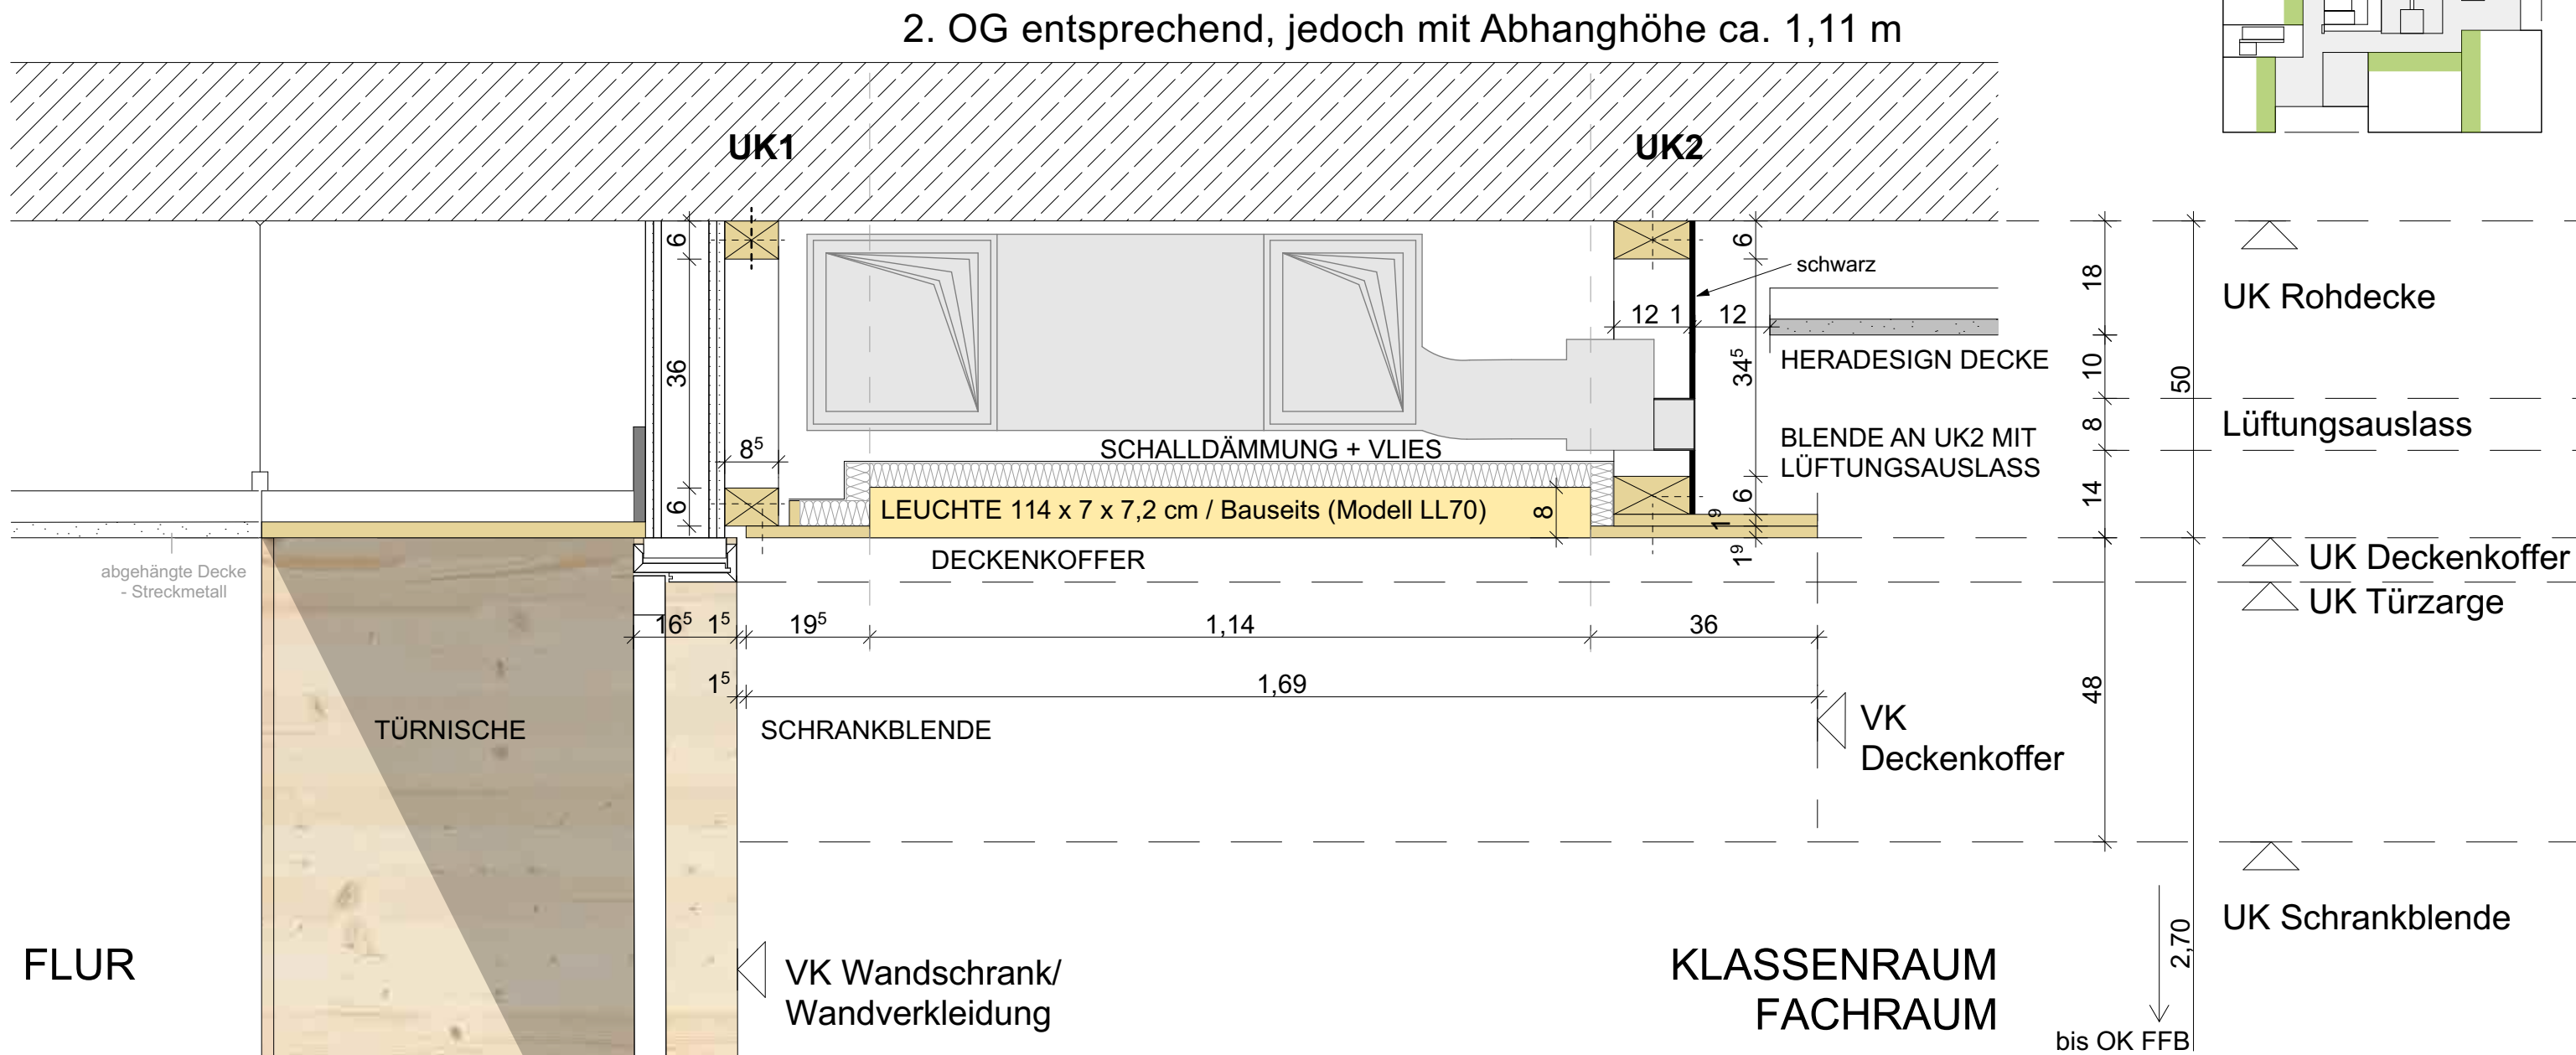

QUERSCHNITT LEUCHTE M 1:2

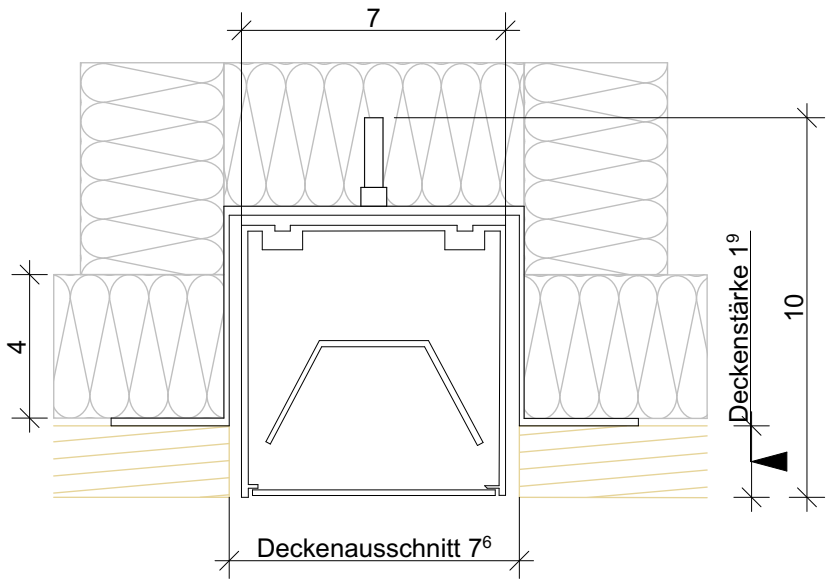

**SCHULZENTRUM HELDMANSKAMP**  
**ERWERTUNG DER SCHULE TENCO**

hautau . winterhalter . architekten

Lessingstraße 3 | 79100 Freiburg i. Brsg. T 0761 756 77 0

|            |              |                           |                  |
|------------|--------------|---------------------------|------------------|
| DATUM      | AUSGABEDATUM | GEZ. / GEPR.              | FORMAT           |
| 05.02.2026 | 05.02.2026   |                           | 420mm x 279mm    |
| PROJEKTNR. | PHASE        | MASSTAB                   | ZEICH.NR. / IND. |
| 2210       | WP           | 1:100, 1:10,<br>1:50, 1:2 | 4193_5           |

PLAN

**Deckenkofferdetailschnitt 1.OG E-E**

PLANINHALT

**Schnitt E-E, im Bereich der Klassenraumtür**  
**Deckenkoffer nicht abklappbar**  
**mit Einbauleuchte (bauseits)**