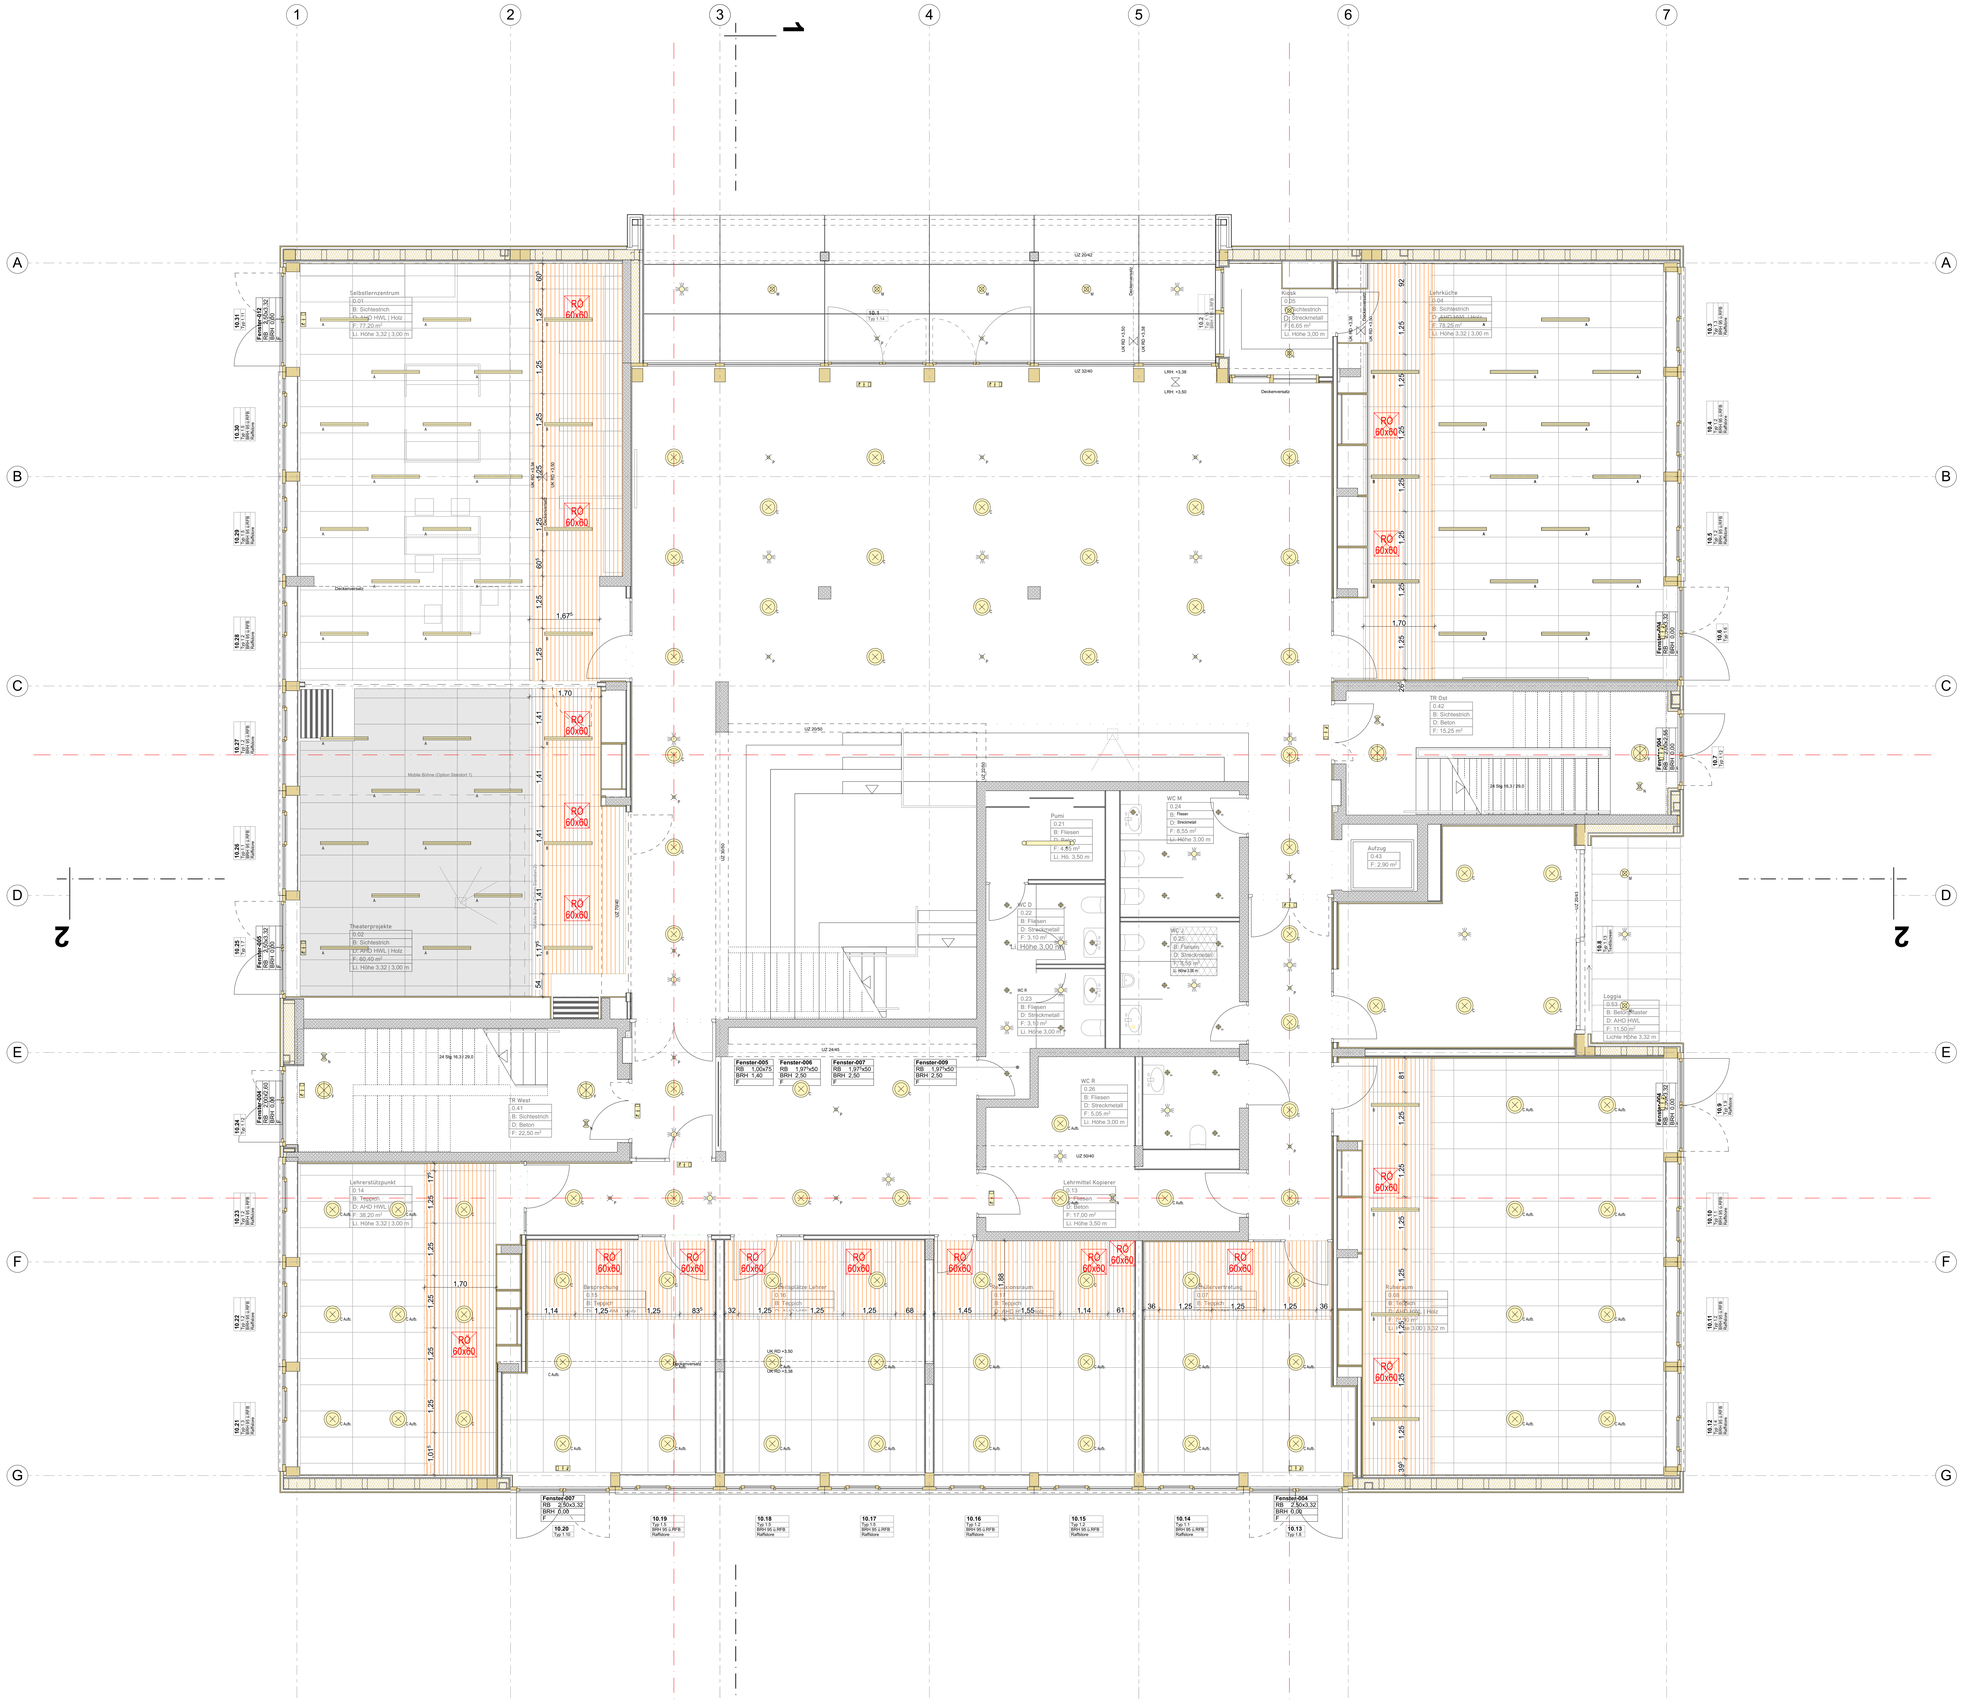

INDEX	DATUM	ÄNDERUNG

WERKPLANUNG

SCHULZENTRUM HELDMANSKAMP
ERWEITERUNG REALSCHULE LEMGO
Kleiststraße 11 | 32657 Lemgo

STATIK
Ingenieurgruppe Bauen PartGmbB
Kinnenmattenstraße 4 | 79100 Freiburg i. Brsg.
T 0761 - 384905-0 E info@ingenieurgruppe-bauen.de

HLS - | ELEKTROPLANUNG
Geiser TGA-Planung und Energieberatung GmbH
Rudolf-Hell-Straße 20 | 77955 Ettenheim
T 07822 - 78966-0 E info@geiser-tga.de

BRANDSCHUTZ
Thormählen + Peuckert Beratende Ingenieure
Lise-Meitner-Straße 1b | 33104 Paderborn
T 05251 - 1752-0 E info@tp-ing.de

LANDSCHAFTSPLANUNG
AG Freiraum Lanschaftsarchitekten PartGmbB
Poststraße 2 | 79098 Freiburg i. Brsg.
T 0761 - 59007100 E info@ag-freiraum.de

BAUHERR
Alte Hansestadt Lemgo
Gebäudewirtschaft, vertreten durch Herr Karl Wessel
Wallenstraße 8 | 32657 Lemgo
T 05261 - 213-0 E info@lemgo.de

GENERALPLANUNG
hautau . winterhalter : architekten
Oberlinden 14 | 79098 Freiburg i. Brsg.
T 0761 217 74 78 E arch@hautau-winterhalter.de

DATUM	AUSGABEDATUM	GEZ. / GEPR.	FORMAT
tt.mm.20jj	05.02.2026		1189 x 841
PROJEKTNR.	PHASE	MASSTAB	ZEICHNUNGSNR.
2210	WERKPLANUNG	1:50	EG

PLAN
GRUNDRISS EG

PLANNUMMER / INDEX
Deckenspiegel