Wandschrankdetail Typ A I Raum: 1.01, 2.01

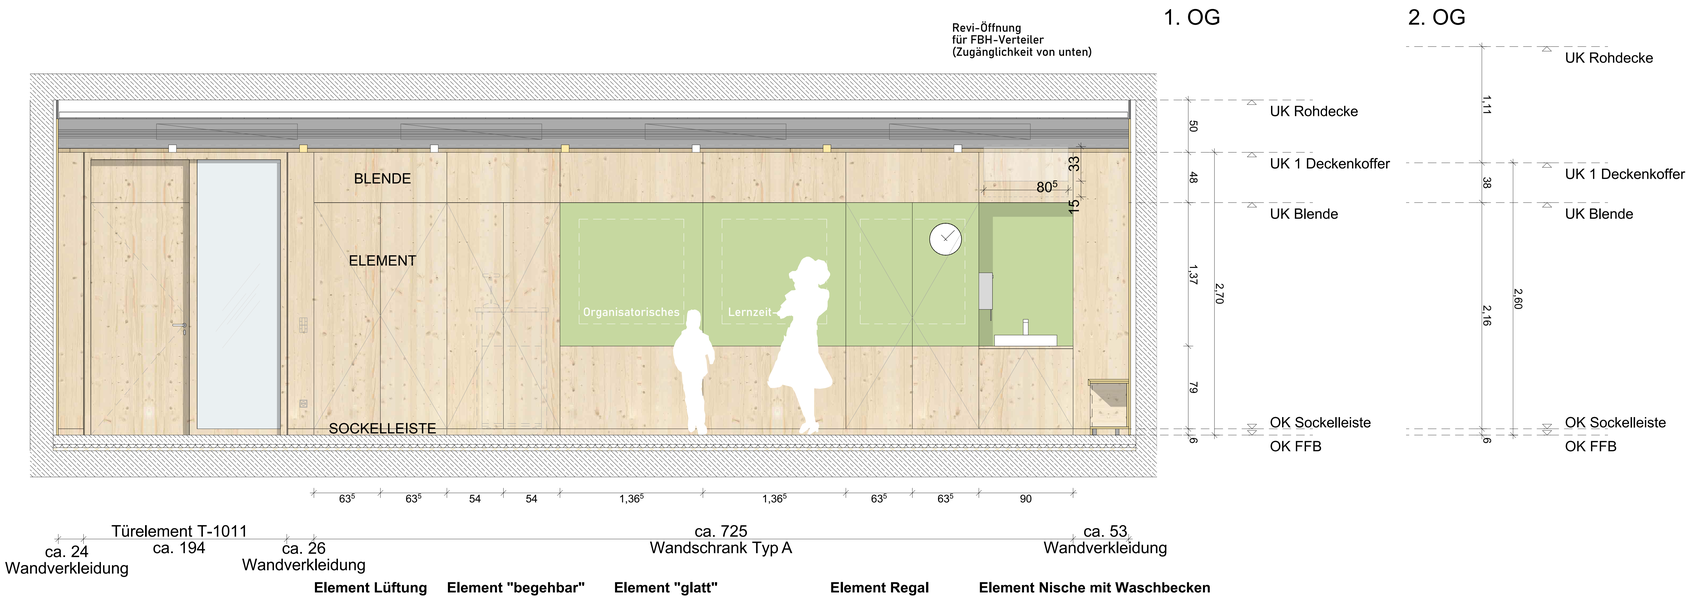

Element Lüftung

- als Wartungszugang
- 2 Schranktüren D = ca. 32 mm
- mit Schalldämmauflage
- mit Dichtprofil
- abschließbar
- inkl. Rahmen-UK

Element "begehbar"

- Korpus Fi, 3S A/B D= 19mm
- mit Lochreihen
- begehbar, bodenbündig
- 2 Schranktüren mit Sockelleiste

Element "glatt"

- Holzverkleidung Fi, 3S A/B D=19mm
- Holzverkleidung hart als Infotafel mit Beschichtung magnetisch
- flächenbündig
- gleichmäßige Teilung

Element Regal

-Korpus, beschichtet HPL, D=19mm
-mit Lochreihe
- mit 4 Fachböden
- 2 Schranktüren zusammengestetzt
- Fi, 3S A/B D=19mm Infofläche beschichtet, magnetisch
- Uhr

Element Nische mit Waschbecken

- Korpus beschichtet HPL
- Rückwand eingerückt ca. 10 cm für Leitungsführung
- Platte D=ca. 40mm beschichtet HPL für Aufsatzwaschbecken mit Aussparung
- mit Unterschrank, Auszug
- Klappe Unterseite Blende als Wartungszugang HKVT
- UK für Handtuchhalter

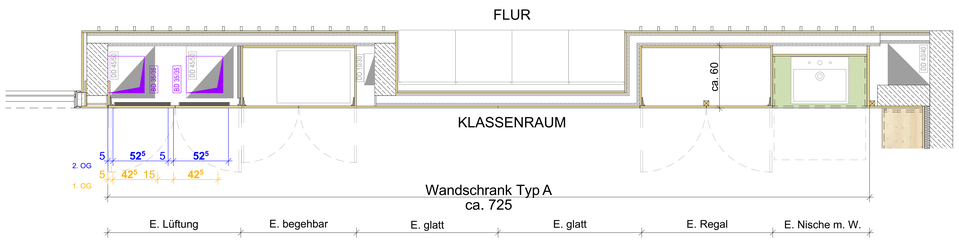

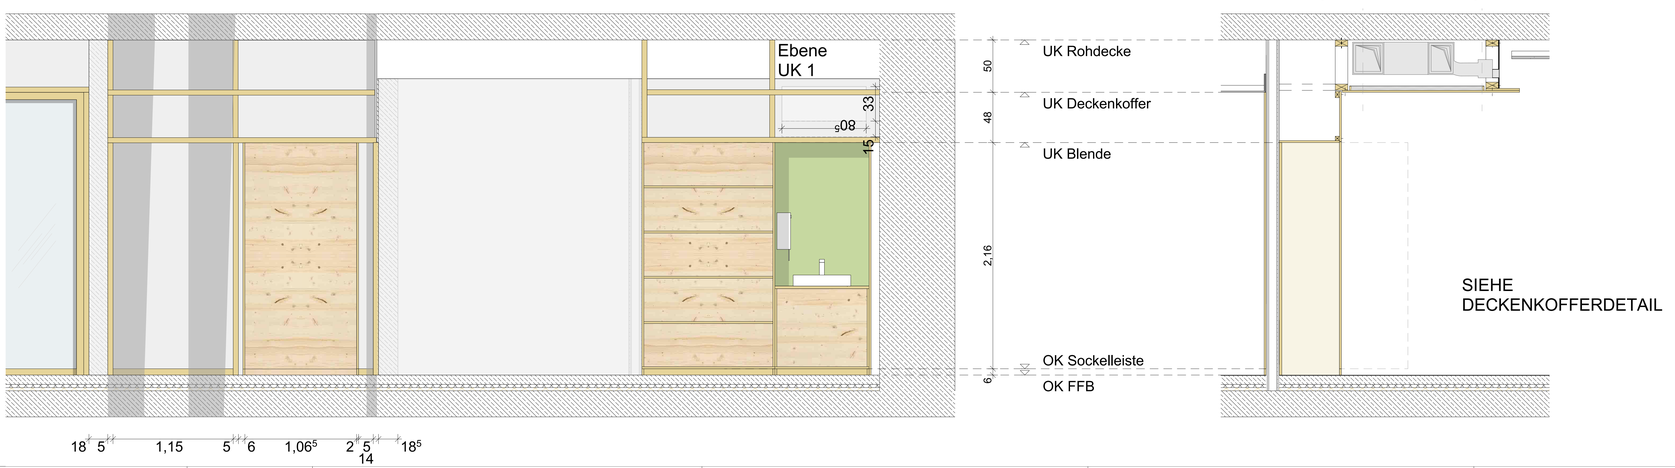

Grundriss Detail

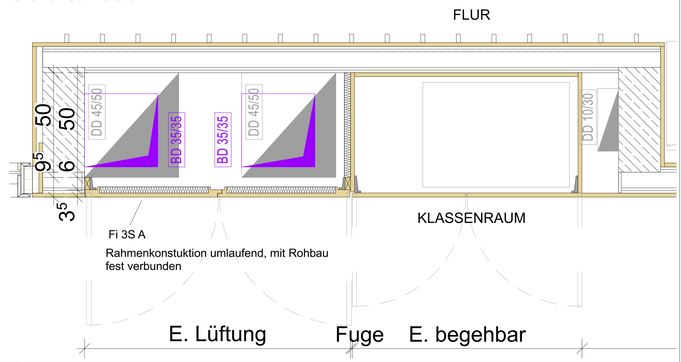

Grundriss Detail

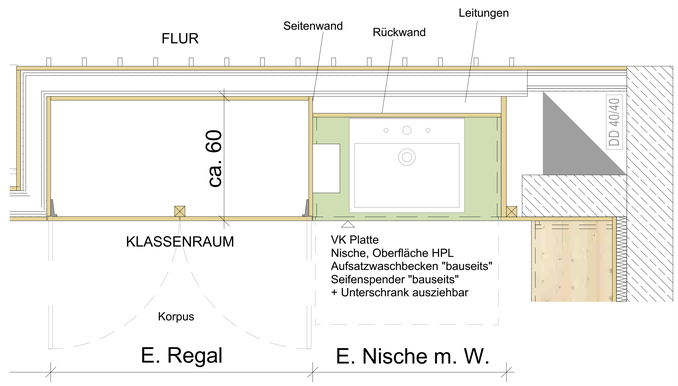

Türblatt sitzt vor Korpus

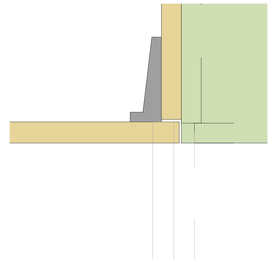

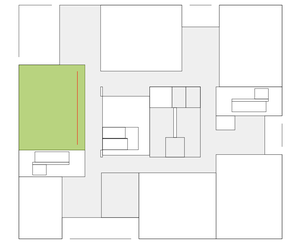

1./ 2. OG

INDEX	DATUM	ÄNDERUNG

WERKPLANUNG

SCHULZENTRUM HELDMANSKAMP
ERWEITERUNG REALSCHULE LEMGO
Kleiststraße 11 | 32657 Lemgo

STATIK Ingenieurgruppe Bauen PartGmbB Kronenmattenstraße 4 | 79100 Freiburg i. Brsg. T 0761 - 384055-0 E info@ingenieurgruppe-bauen.de	HLS -	ELEKTROPLANUNG Geiser TGA-Planung und Energieberatung GmbH Rudolf-Heß-Straße 20 | 77955 Ettenheim T 07822 - 76966-0 E info@geiser-tga.de
BRANDSCHUTZ Thormählen + Peuckert Beratende Ingenieure Lise-Meitner-Straße 1b | 33104 Paderborn T 05251 - 1752-0 E info@tp-ing.de	LANDSCHAFTSPLANUNG AG Freiraum Lanschaftsarchitekten PartGmbB Poststraße 2 | 79098 Freiburg i. Brsg. T 0761 - 59007100 E info@ag-freiraum.de
BAUHERR **Alte Hansestadt Lemgo** **Gebäudewirtschaft, vertreten durch Herr Karl Wessel** Waltenstraße 8 | 32657 Lemgo T 05261 - 213-0 E info@lemgo.de	
GENERALPLANUNG **hautau . winterhalter : architekten** Oberlinden 14 | 79098 Freiburg i. Brsg. T 0761 217 74 78 E arch@hautau-winterhalter.de	

DATUM	AUSGABEDATUM	GEZ. / GEPR.	FORMAT
tt.mm.20jj	14.01.2026		1189 x 841
PROJEKTNR.	PHASE	MASSTAB	RAUMNR.
2210	WERKPLANUNG	1:20, 1:10, 1:2	1.01, 2.01
PLAN		PLANNUMMER / INDEX	
Wandschrankdetail Typ A		4181_6	