




Schülerfächer Typ O, vor Brüstung

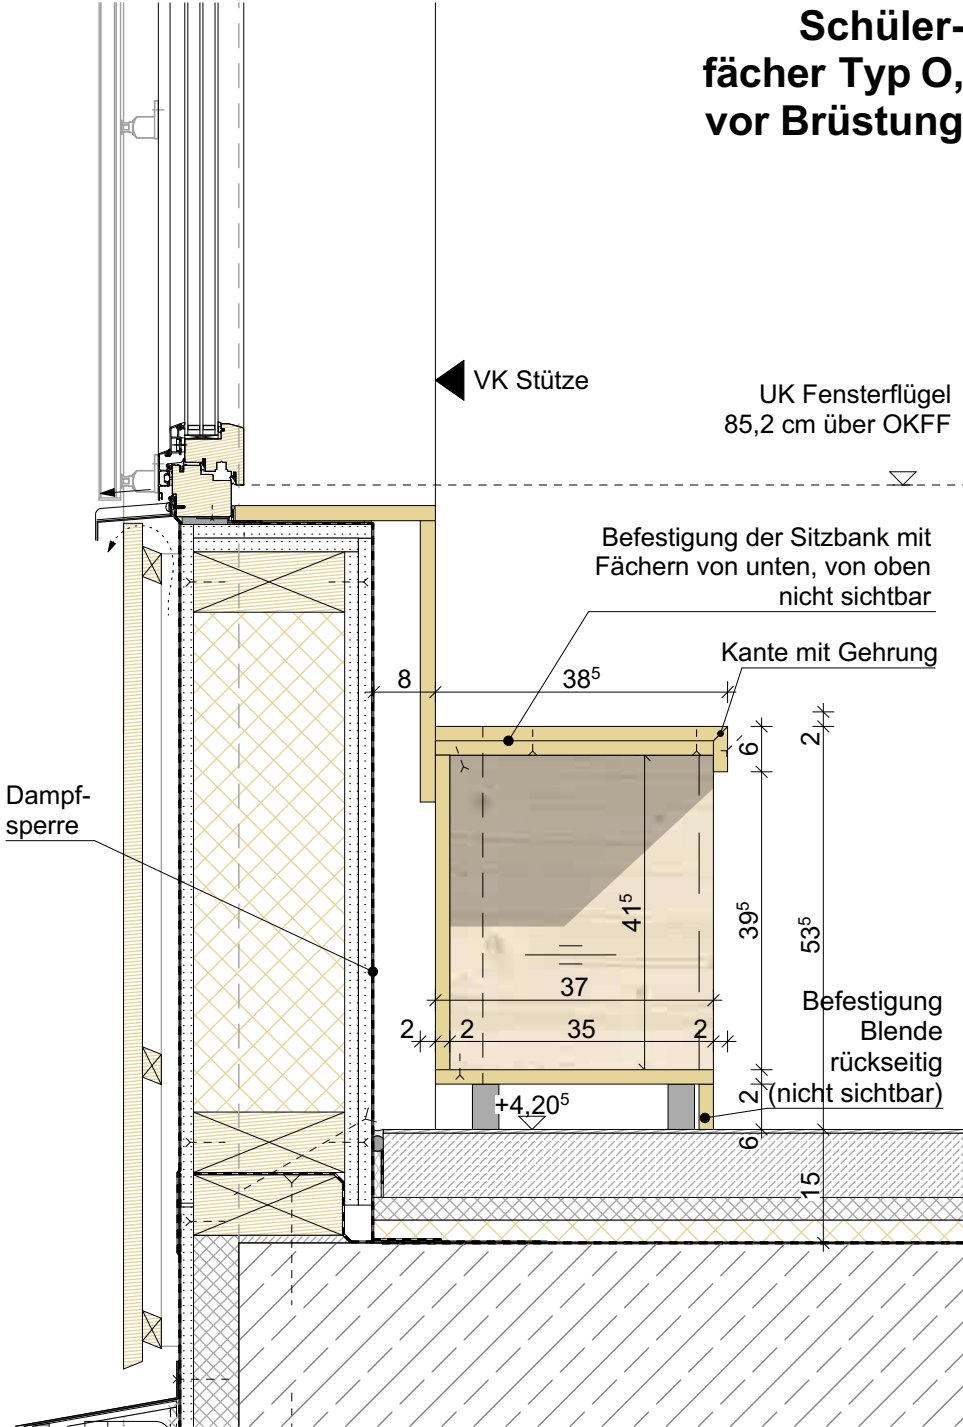

Schülerfächer Typ M, als Sitzbank

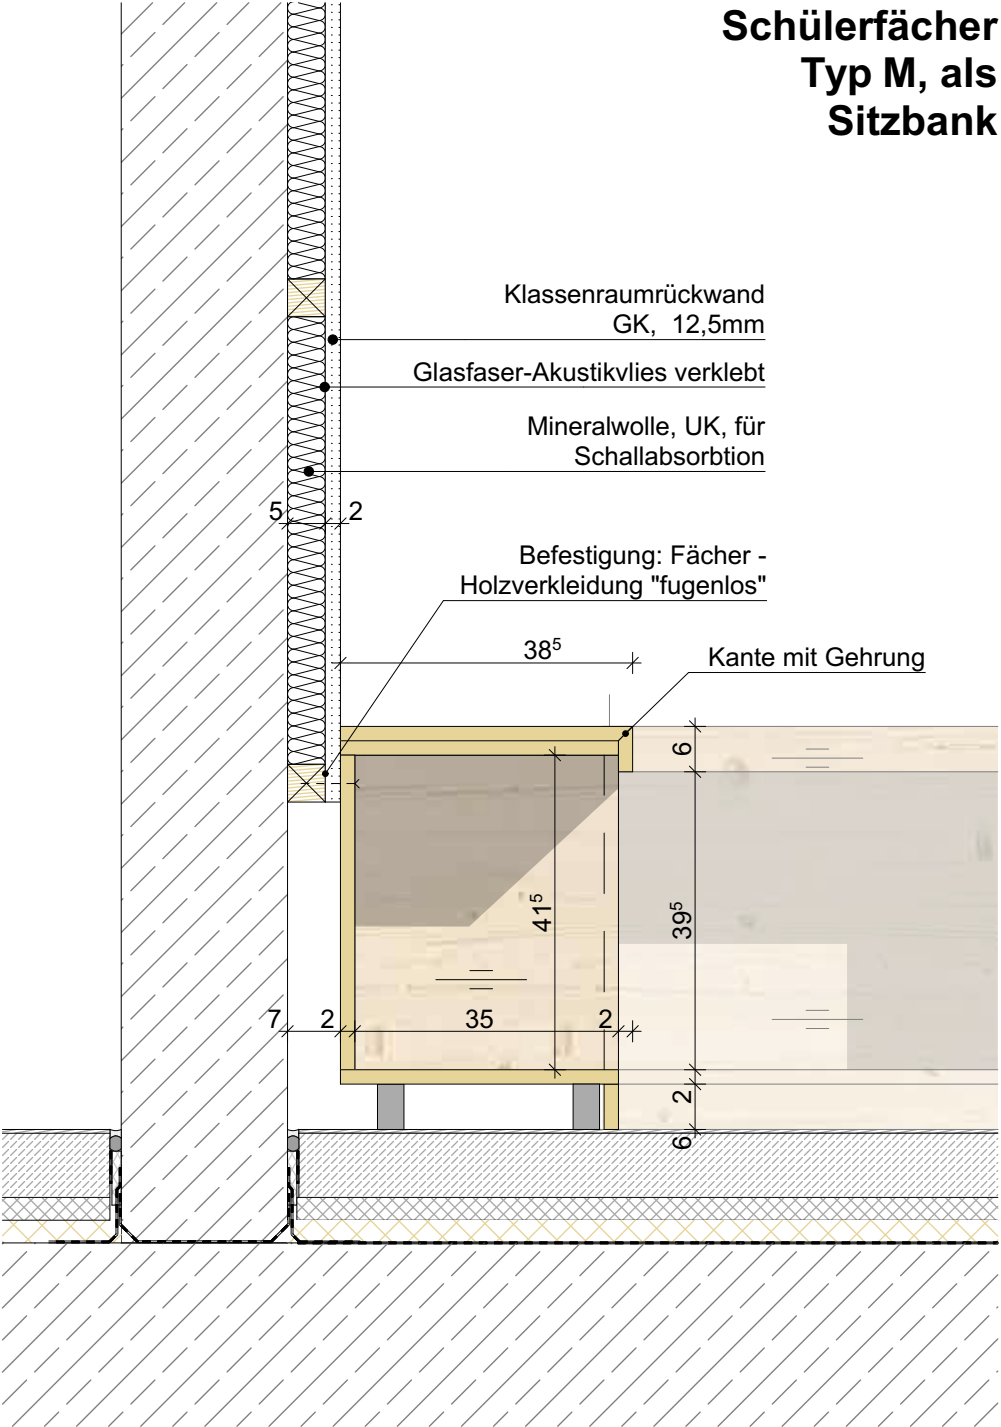

Schülerfächer Typ L, mit Fensterbank

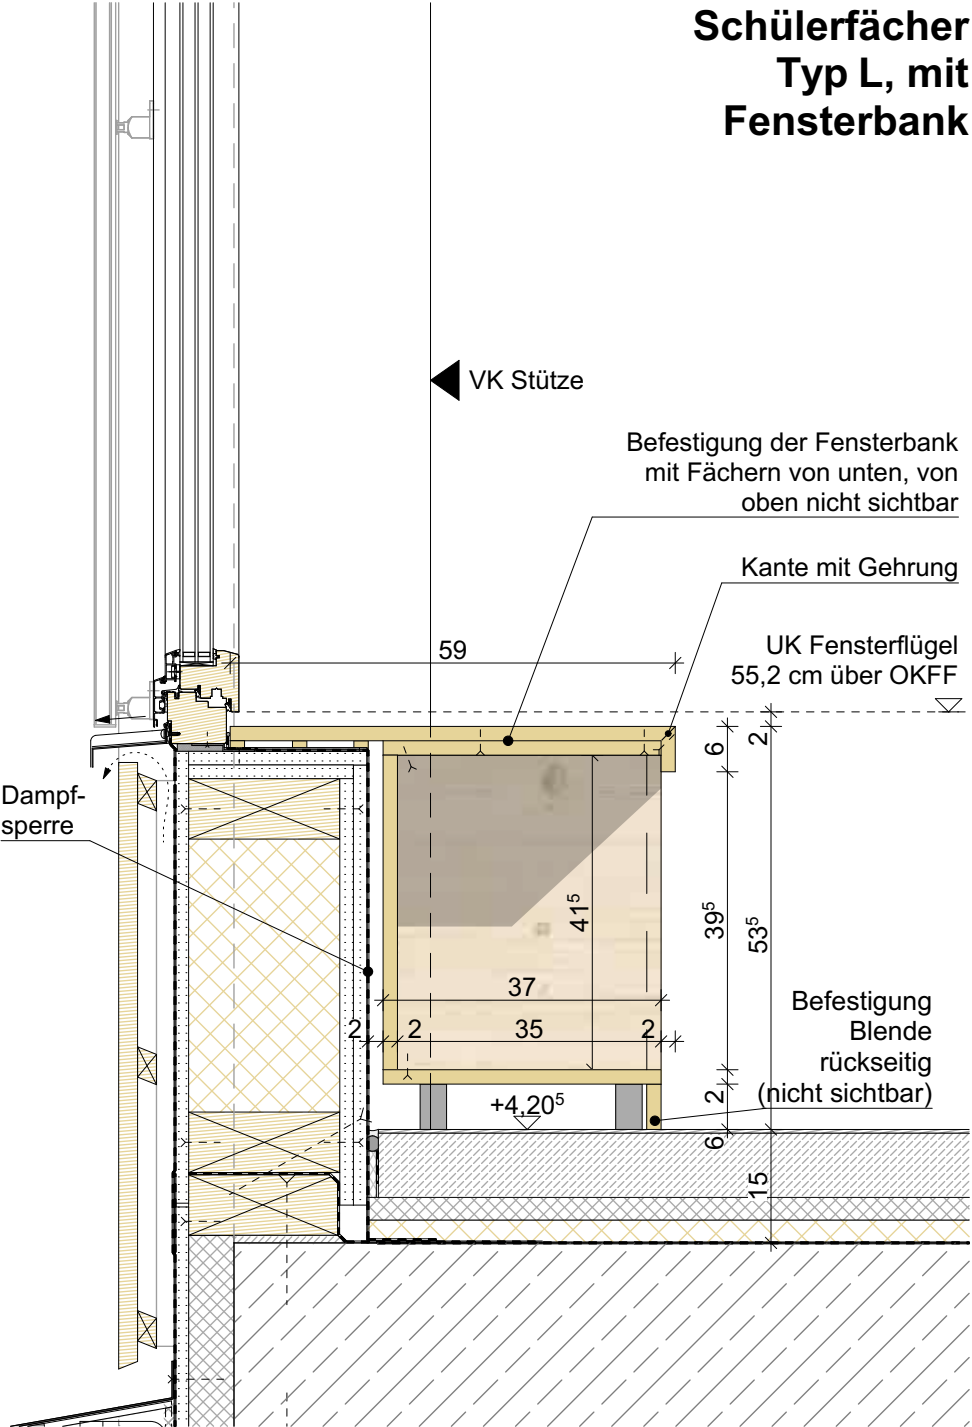

SCHULZENTRUM HELDMANSKAMP ERWEITERUNG REALSCHULE LEMGO			
hautau . winterhalter : architekten			
Lessingstraße 3   79100 Freiburg i. Brsg. T 0761 756 77 0			
DATUM	AUSGABEDATUM	GEZ. / GEPR.	FORMAT
19.03.2026	19.03.2026		420mm x 279mm
PROJEKTNR.	PHASE	MASSTAB	ZEICH.NR. / IND.
2210	WP	1:10, 1:20	4195_3
PLAN			
Fächerdetail Typ L,M,O			
PLANINHALT			