
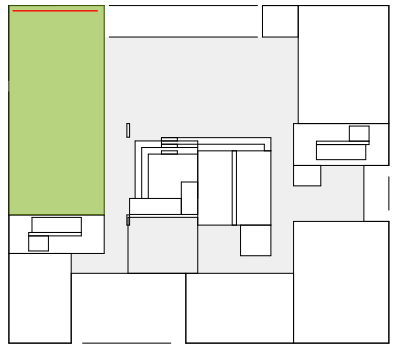


Ansicht

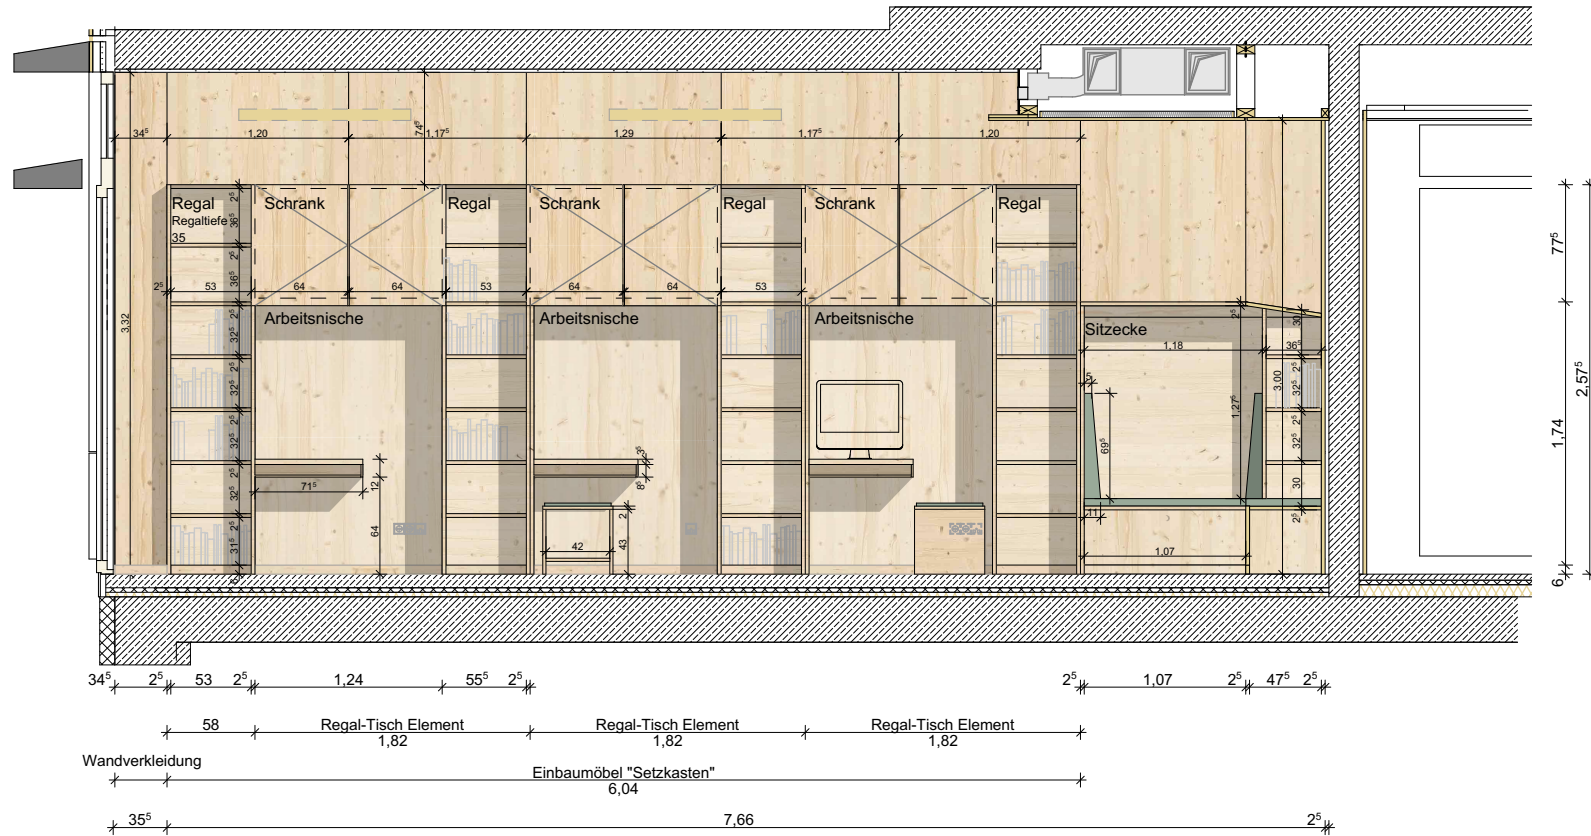

**SCHULZENTRUM HELDMANSKAMP
ERWEITERUNG REALSCHULE LEMGO**

hautau . winterhalter : architekten

Lessingstraße 3 | 79100 Freiburg i. Brsg. T 0761 756 77 0

DATUM	AUSGABEDATUM	GEZ. / GEPR.	FORMAT
19.03.2026	19.03.2026		420mm x 279mm
PROJEKTNR. 2210	PHASE WP	MASSTAB 1:50	ZEICH.NR. / IND. 4170_1

PLAN

0.01 Selbstlernzentrum - Bücherei

PLANINHALT