

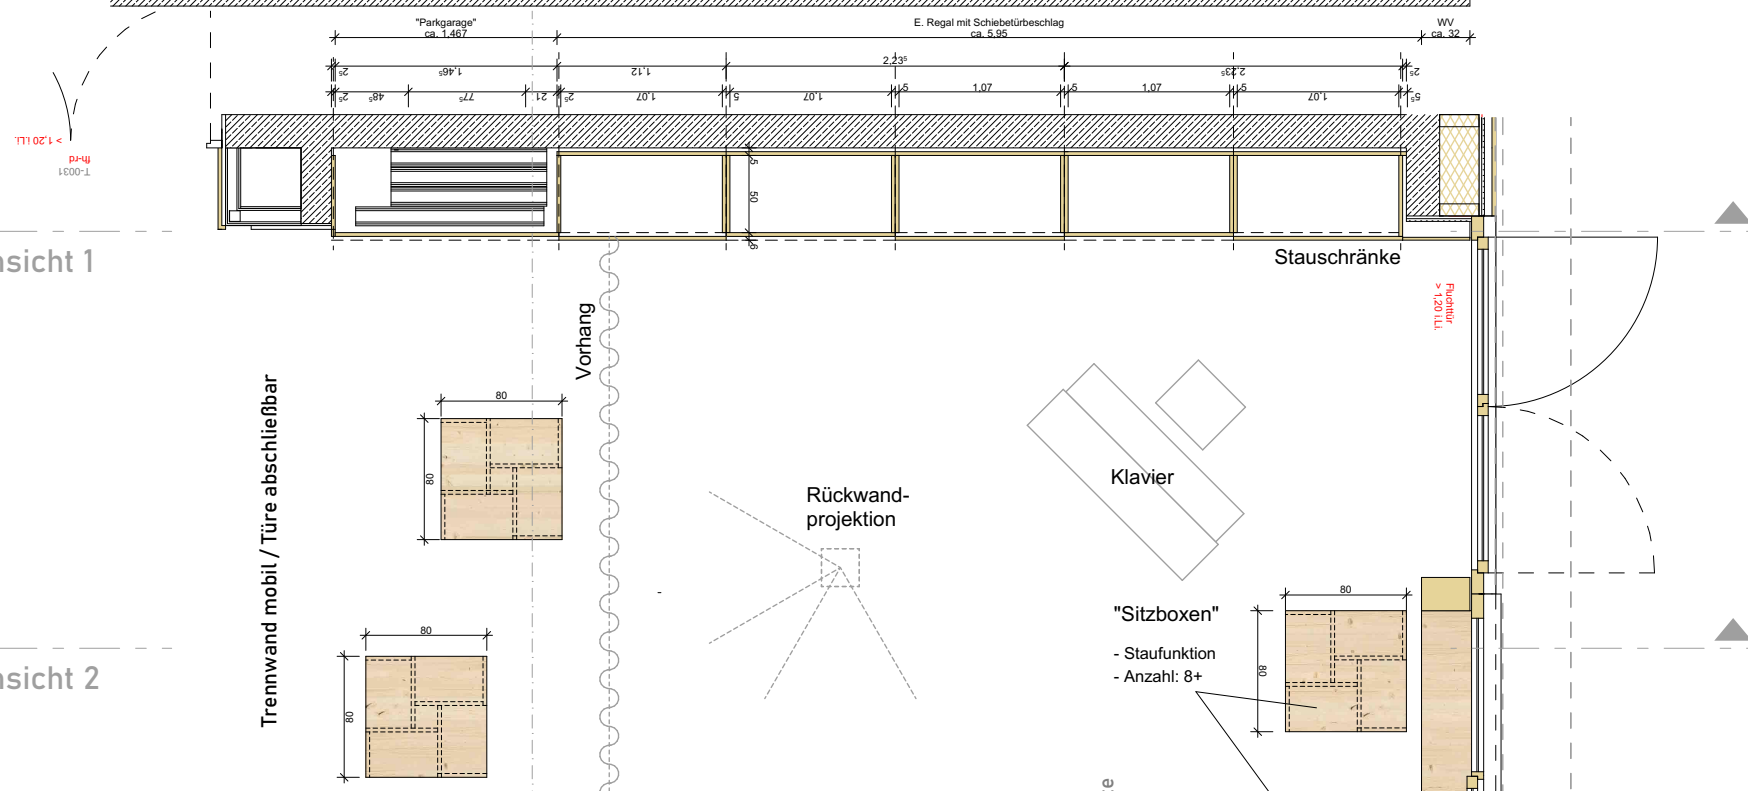
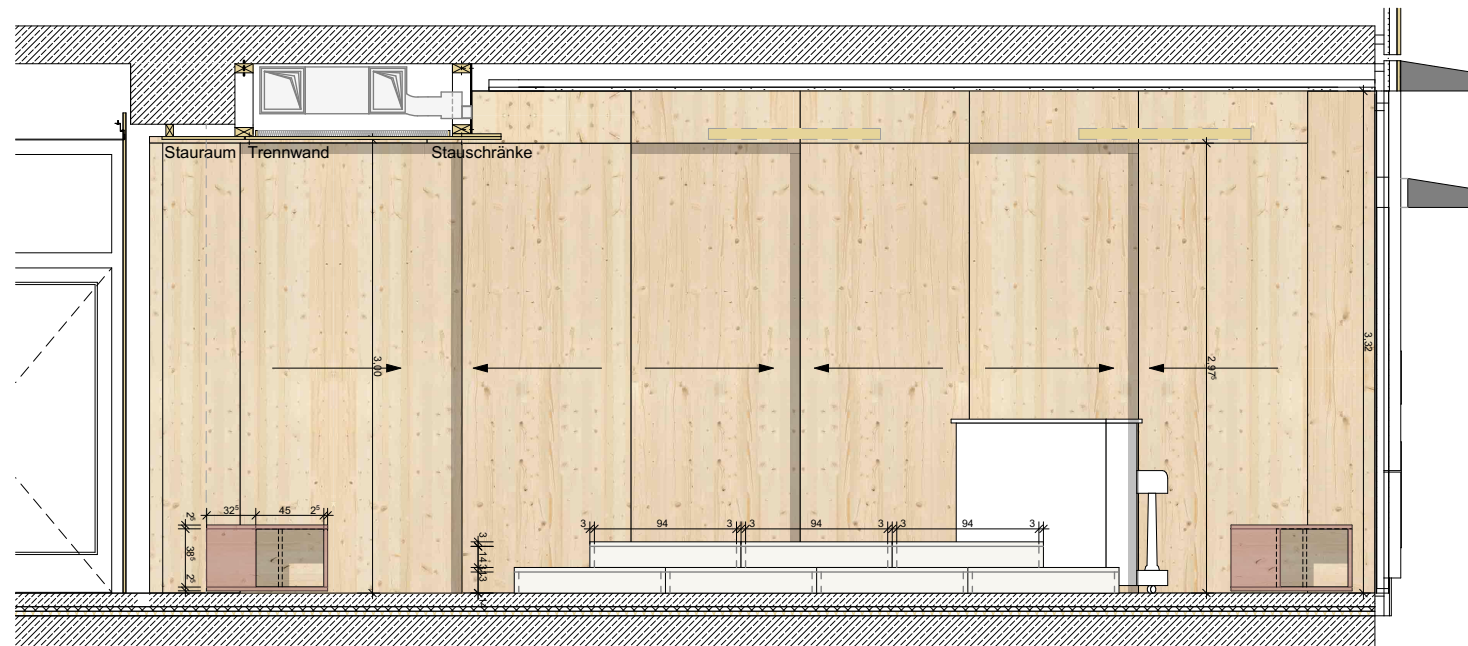


Ansicht 2

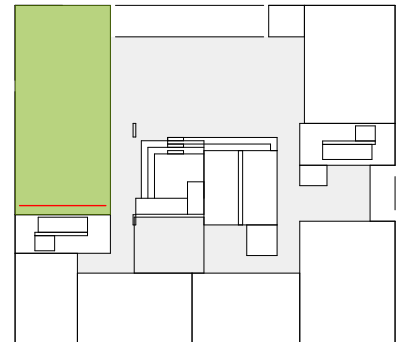

Schnitt  
Rückwand

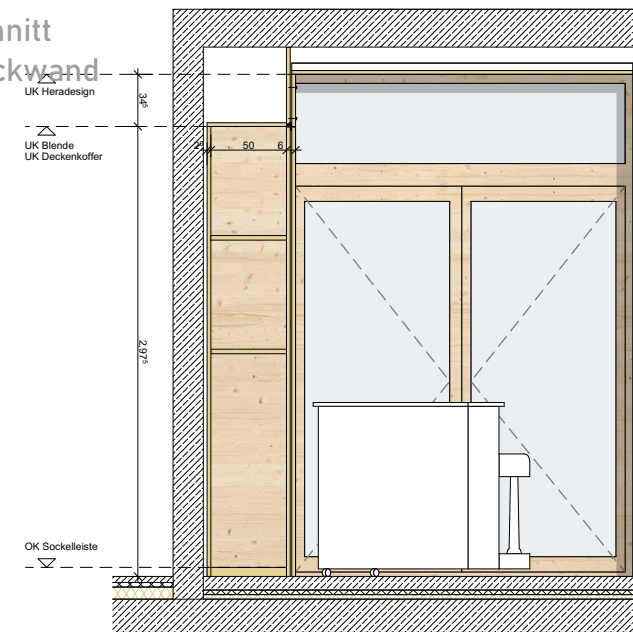

## hautau . winterhalter : architekten

Lessingstraße 3 | 79100 Freiburg i. Brsg. T 0761 756 77 0

DATUM	AUSGABEDATUM	GEZ. / GEPR.	FORMAT
19.03.2026	19.03.2026		420mm x 279mm
PROJEKTNR.	PHASE	MASSTAB	ZEICH.NR. / IND.
2210	WP	1:50	<b>4170_3</b>

PLAN

## 0.02 Theaterprojekte - Einbauschrank

## PLANINHALT

## 0.02 Theaterprojekt - Schrankwand