
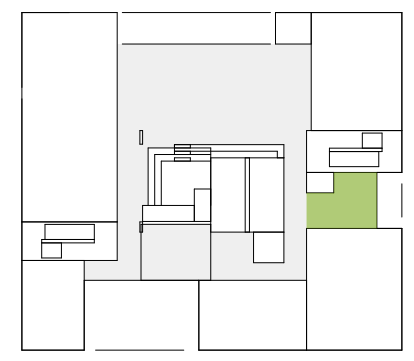
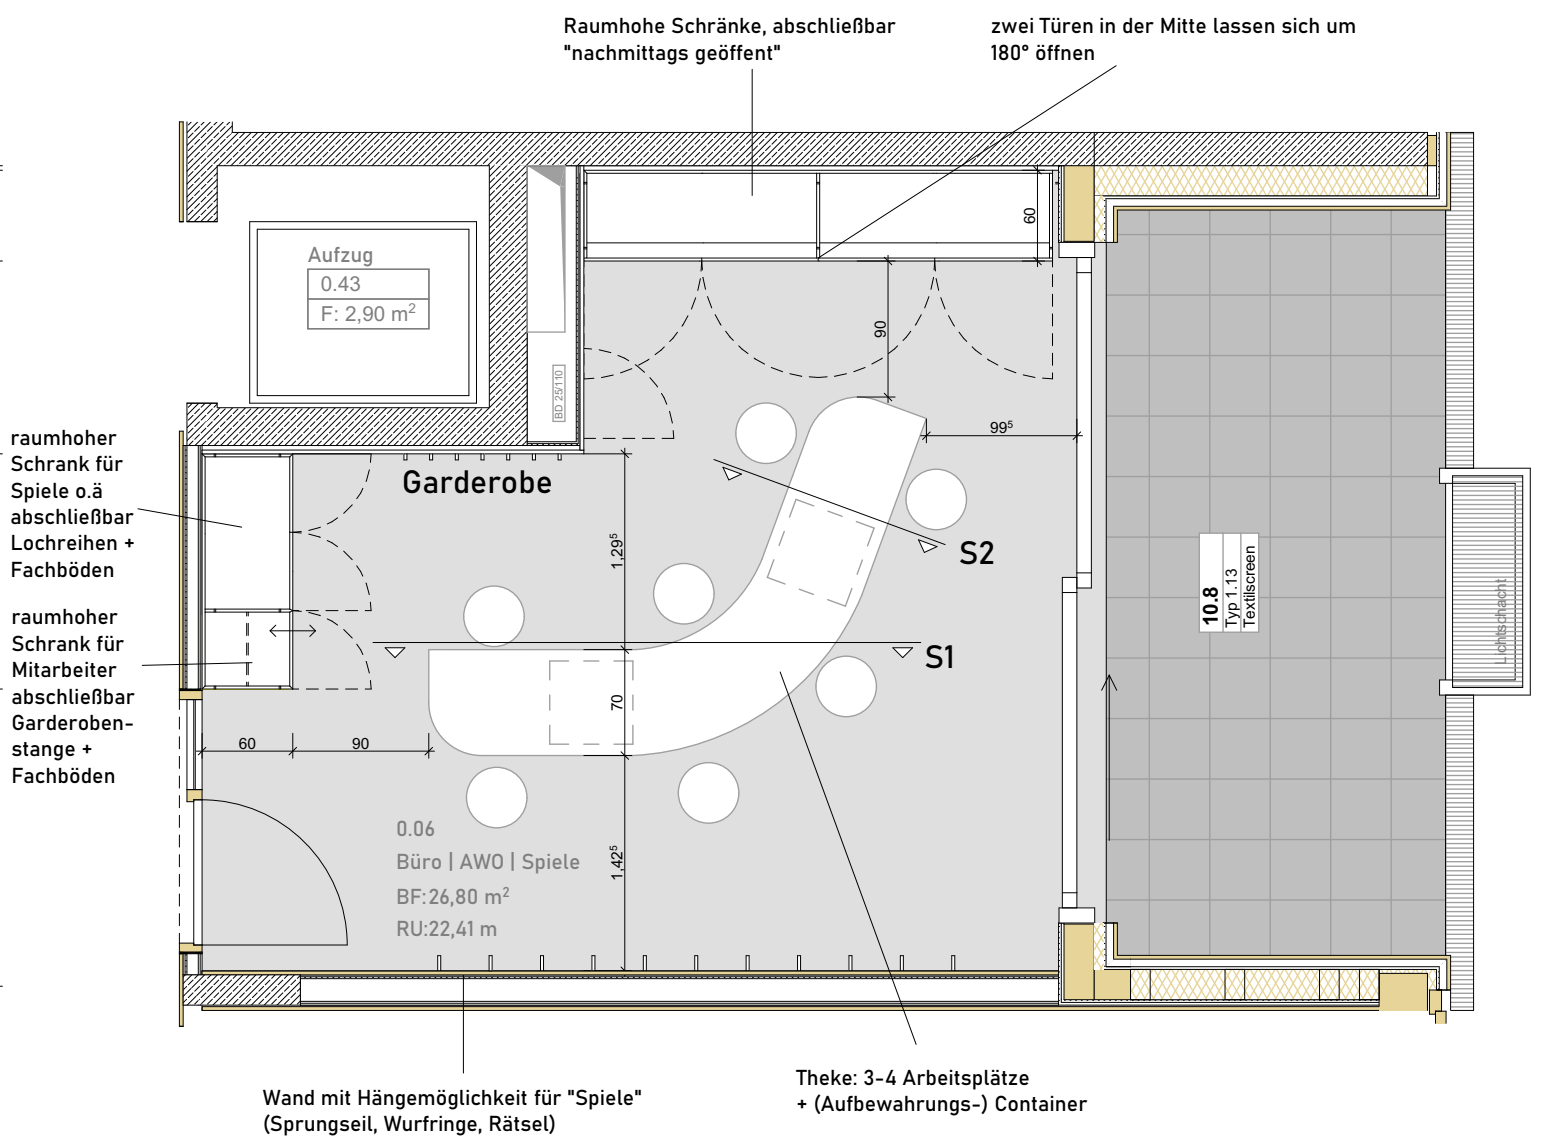
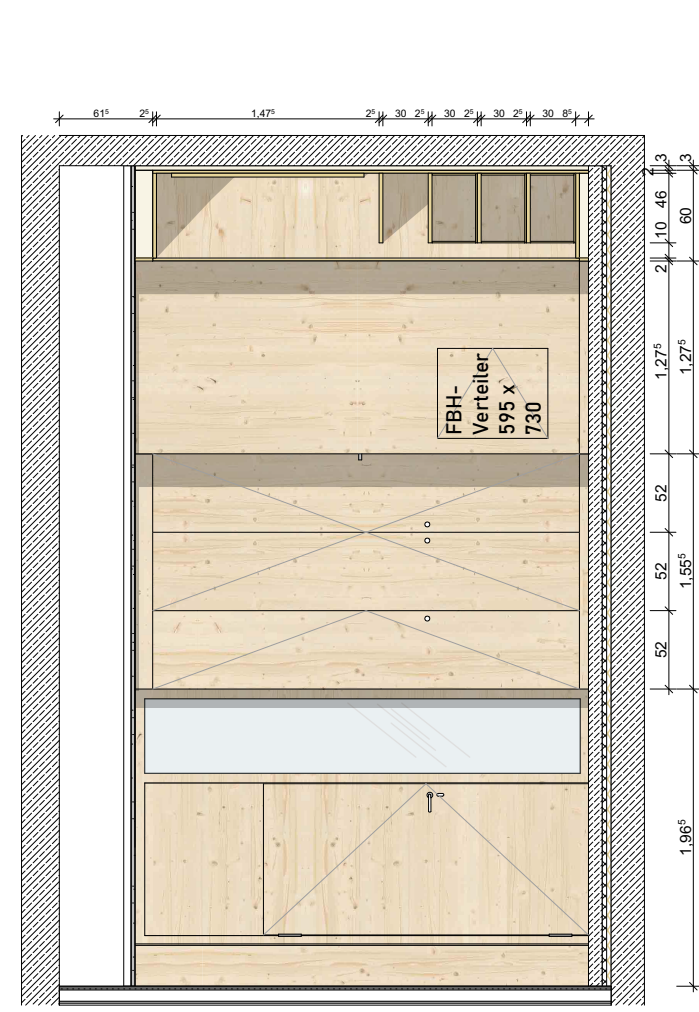
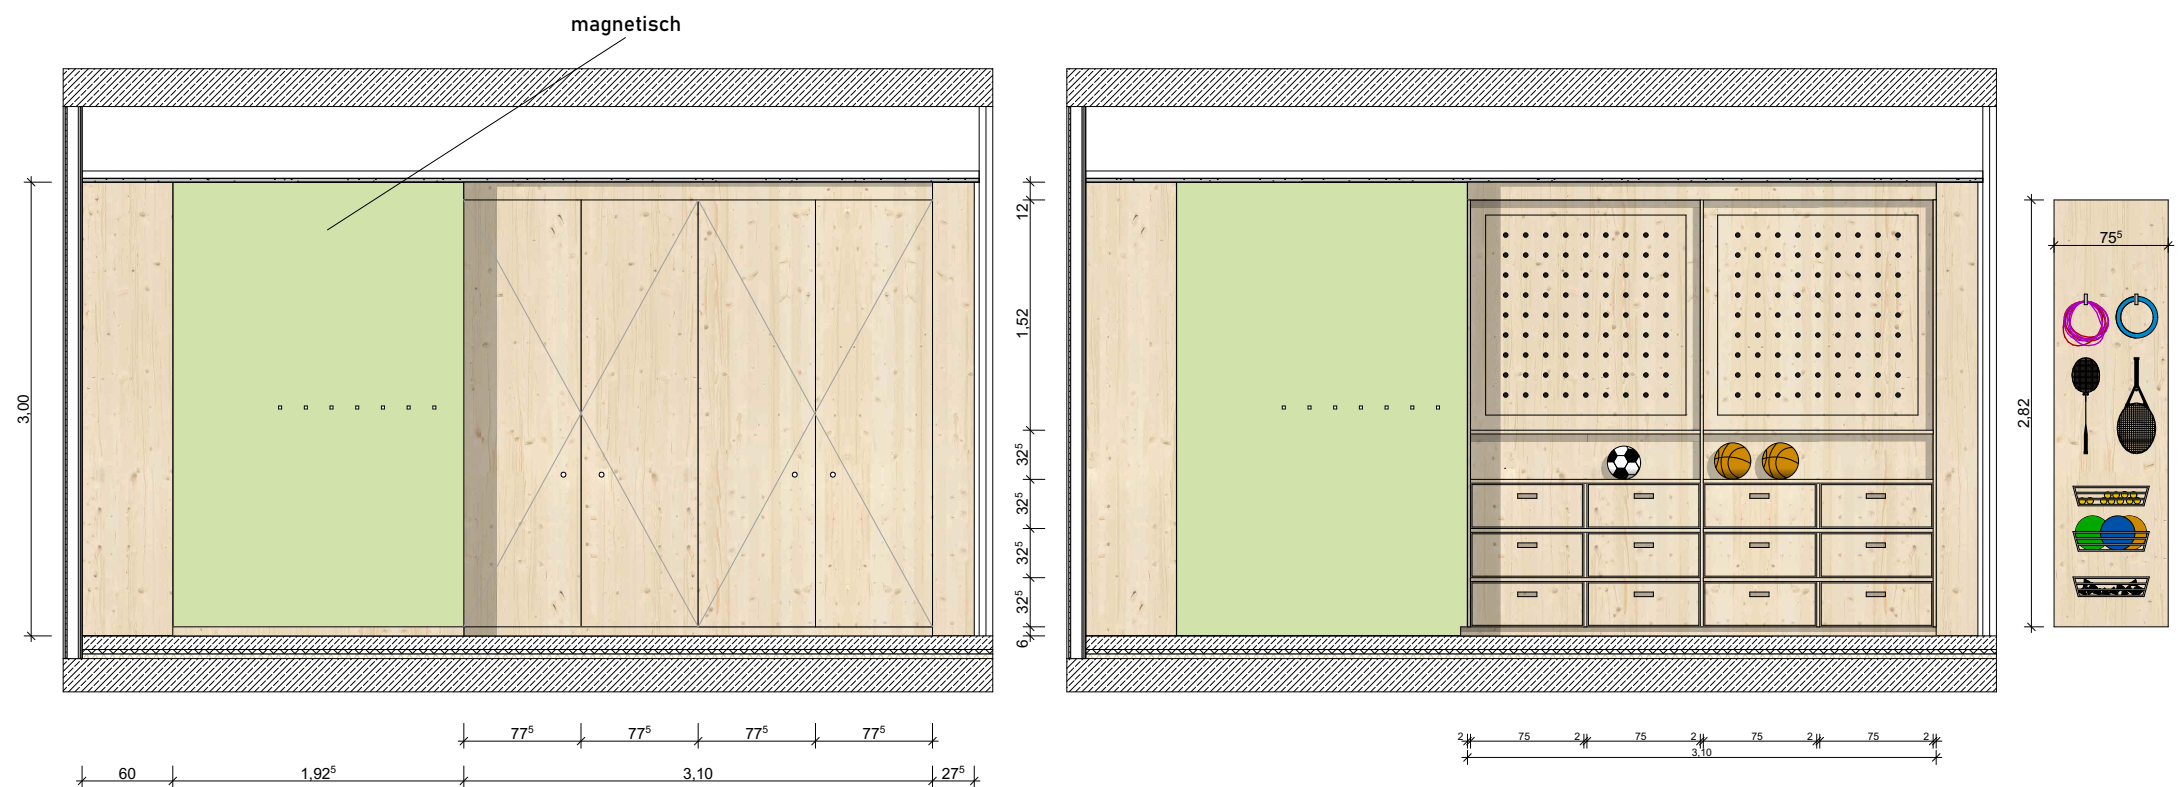


Theke

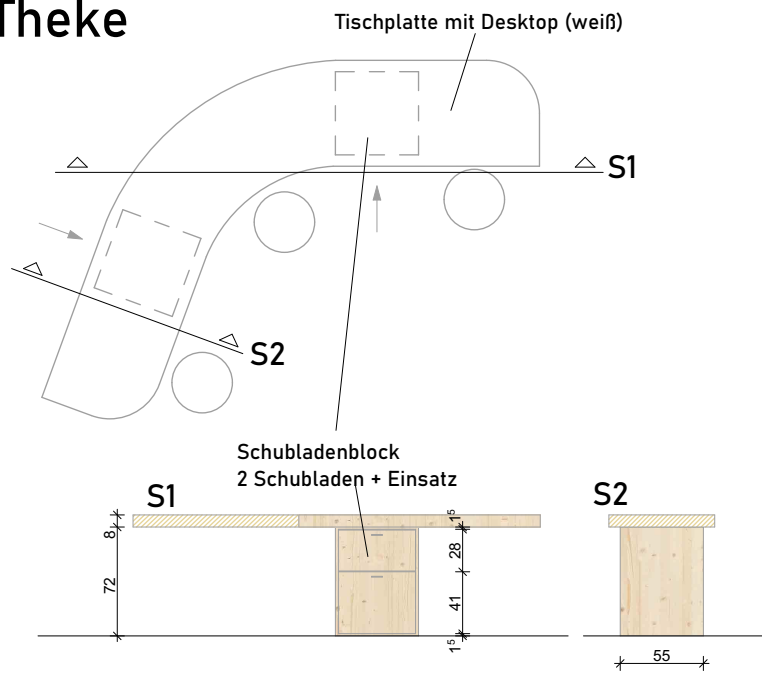

| SCHULZENTRUM HELDMANSKAMP ERWEITERUNG REALSCHULE LEMGO | | | |
|---|--------------|--------------|------------------|
| hautau . winterhalter : architekten | | | |
| Lessingstraße 3 79100 Freiburg i. Brsg. T 0761 756 77 0 | | | |
| DATUM | AUSGABEDATUM | GEZ. / GEPR. | FORMAT |
| 02.03.2026 | 02.03.2026 | | 420mm x 279mm |
| PROJEKTNR. | PHASE | MASSTAB | ZEICH.NR. / IND. |
| 2210 | WP | 1:50 | 4173 |
| PLAN | | | |
| 0.06 Büro/AWO/Spiele | | | |
| PLANINHALT | | | |