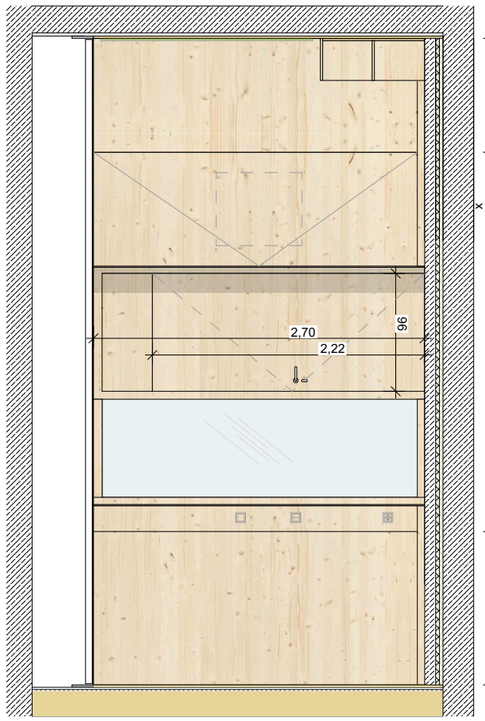


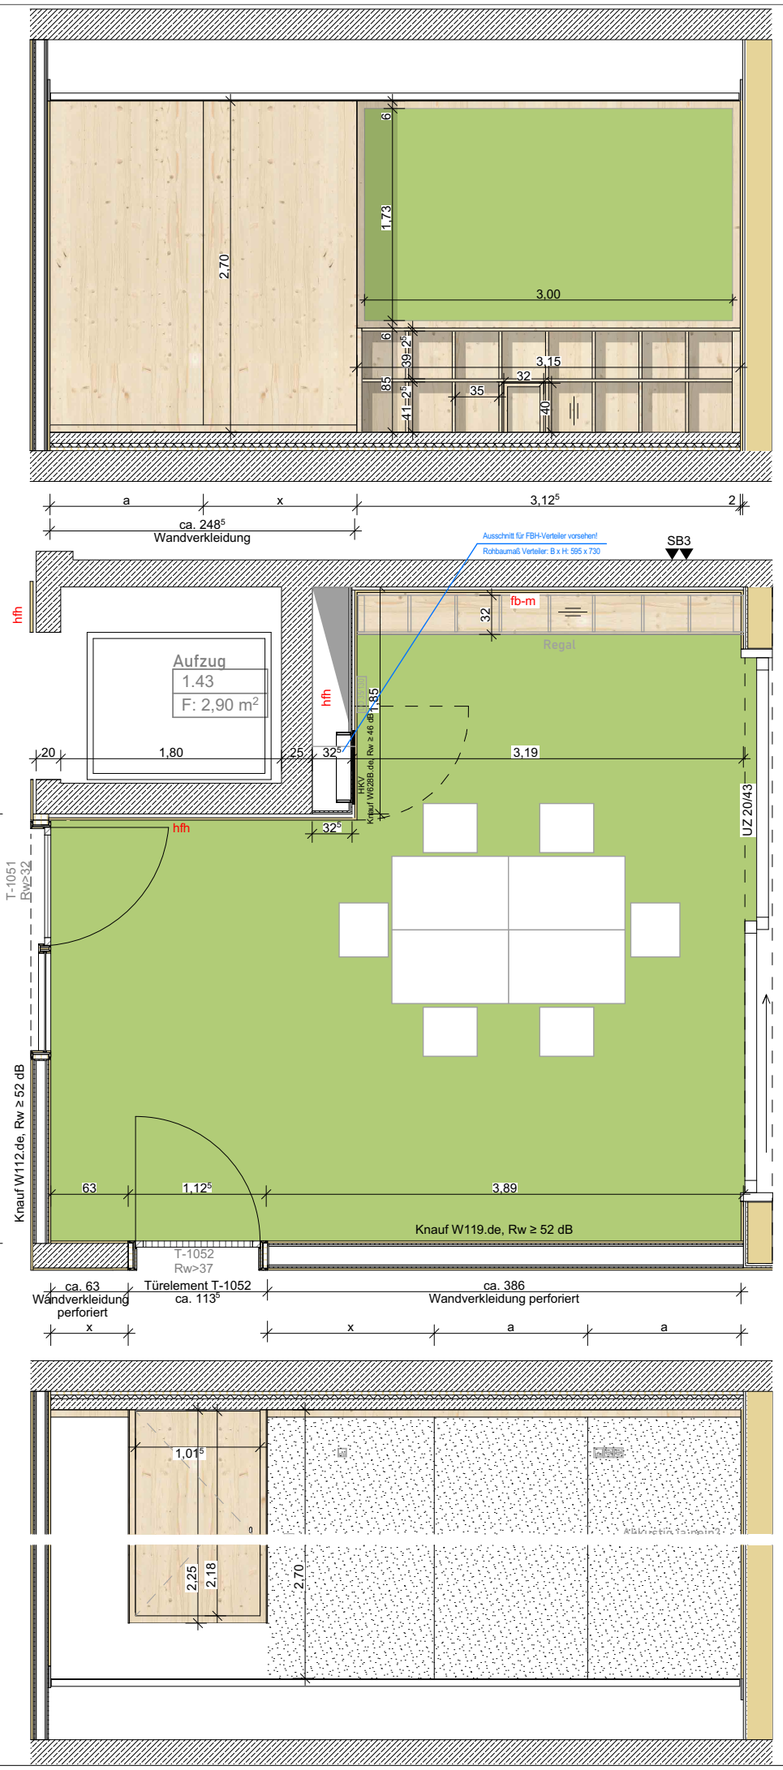

# SCHULZENTRUM HELDMANSKAMP ERWEITERUNG REALSCHULE LEMGO

**hautau . winterhalter : architekten**

Lessingstraße 3 | 79100 Freiburg i. Brsg. T 0761 756 77 0

| DATUM | AUSGABEDATUM | GEZ. / GEPR. | FORMAT |
|---|---|---|---|
| 20.03.2026 | 20.03.2026 | | 420mm x 279mm |
| **PROJEKTNR.** | **PHASE** | **MASSTAB** | **ZEICH.NR. / IND.** |
| 2210 | WP | 1:50 | 4197 |

PLAN

**Differenzierung 1.05**

PLANINHALT