




Tisch mit flexibler Nutzung (gedreht Sitzfunktion)

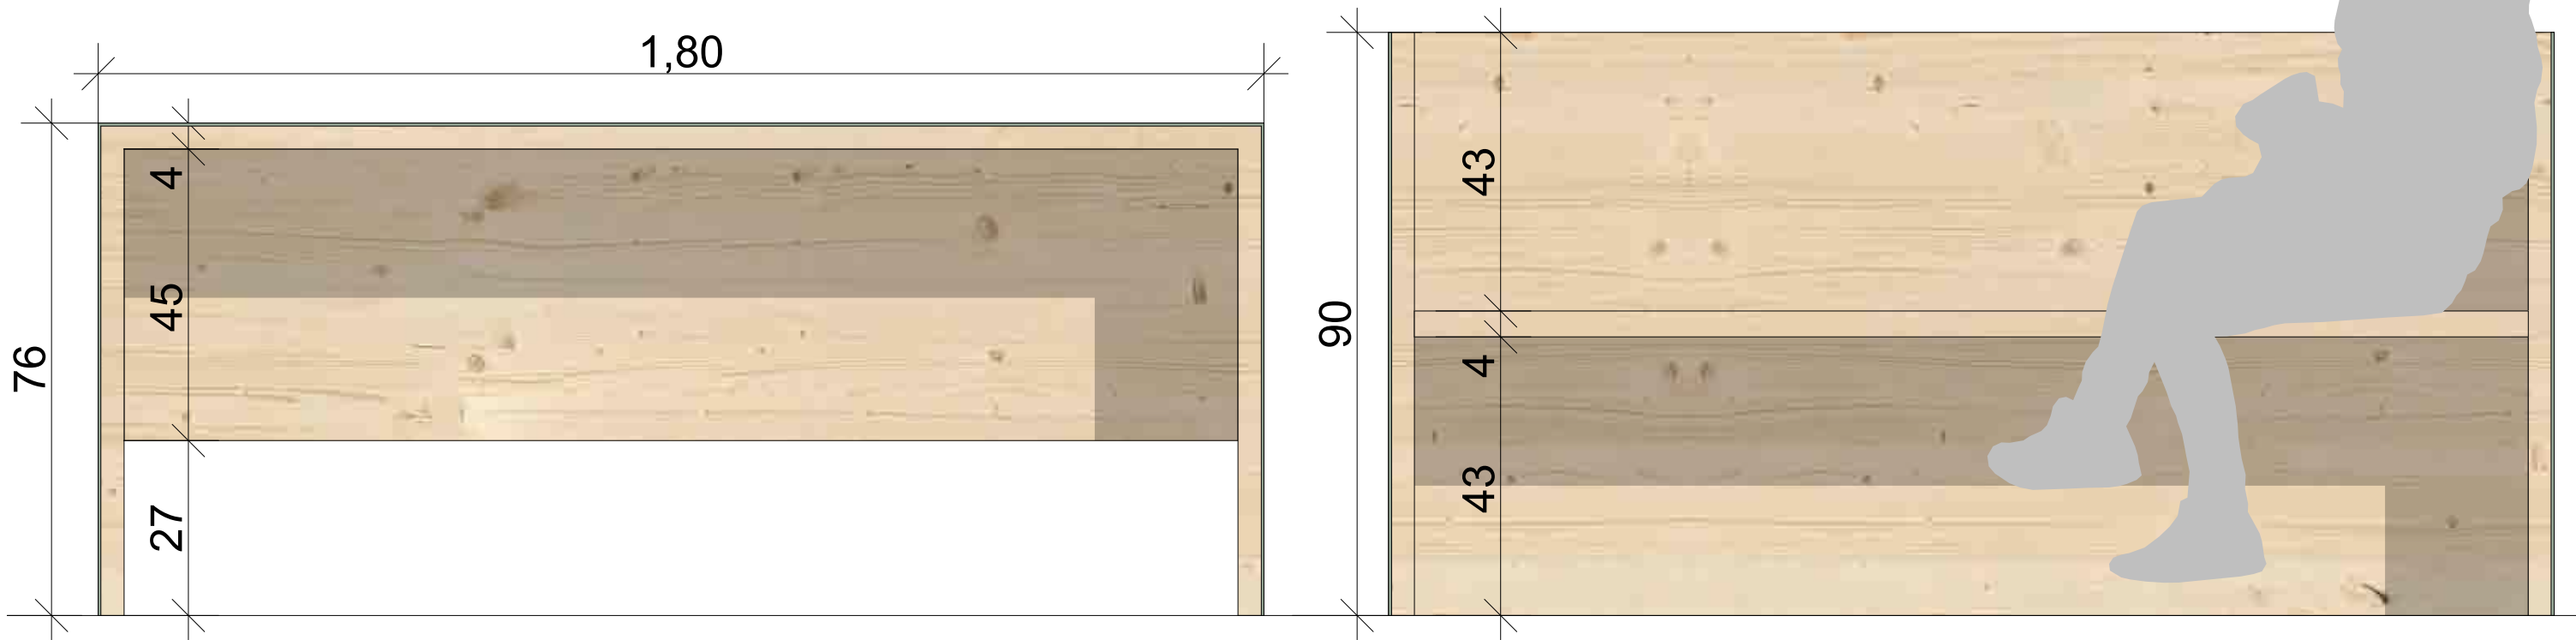

Sitzmöbel mit integriertem Stauraum

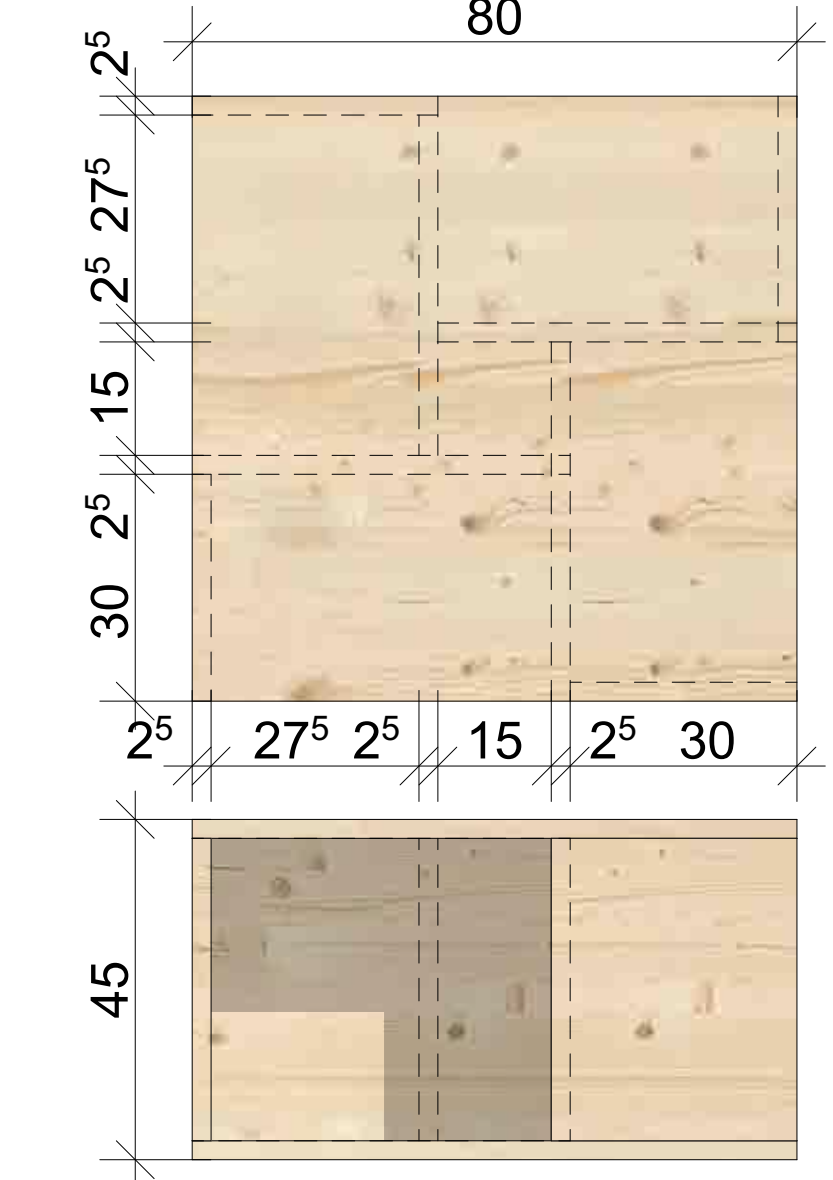

Sitzhocker

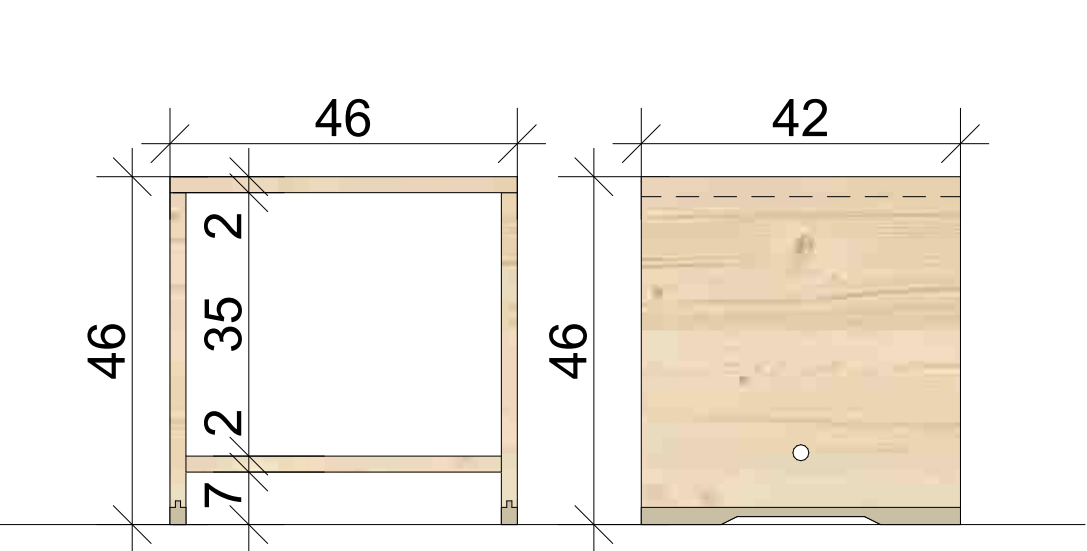

SCHULZENTRUM HELDMANSKAMP ERWEITERUNG REALSCHULE LEMGO			
hautau . winterhalter : architekten			
Lessingstraße 3 79100 Freiburg i. Brsg. T 0761 756 77 0			
DATUM	AUSGABEDATUM	GEZ. / GEPR.	FORMAT
12.02.2026	12.02.2026		420mm x 279mm
PROJEKTNR.	PHASE	MASSTAB	ZEICH.NR. / IND.
2210	WP	1:10	4170_7
PLAN			
0.01 Selbstlernzentrum - Möbel			
PLANINHALT			