


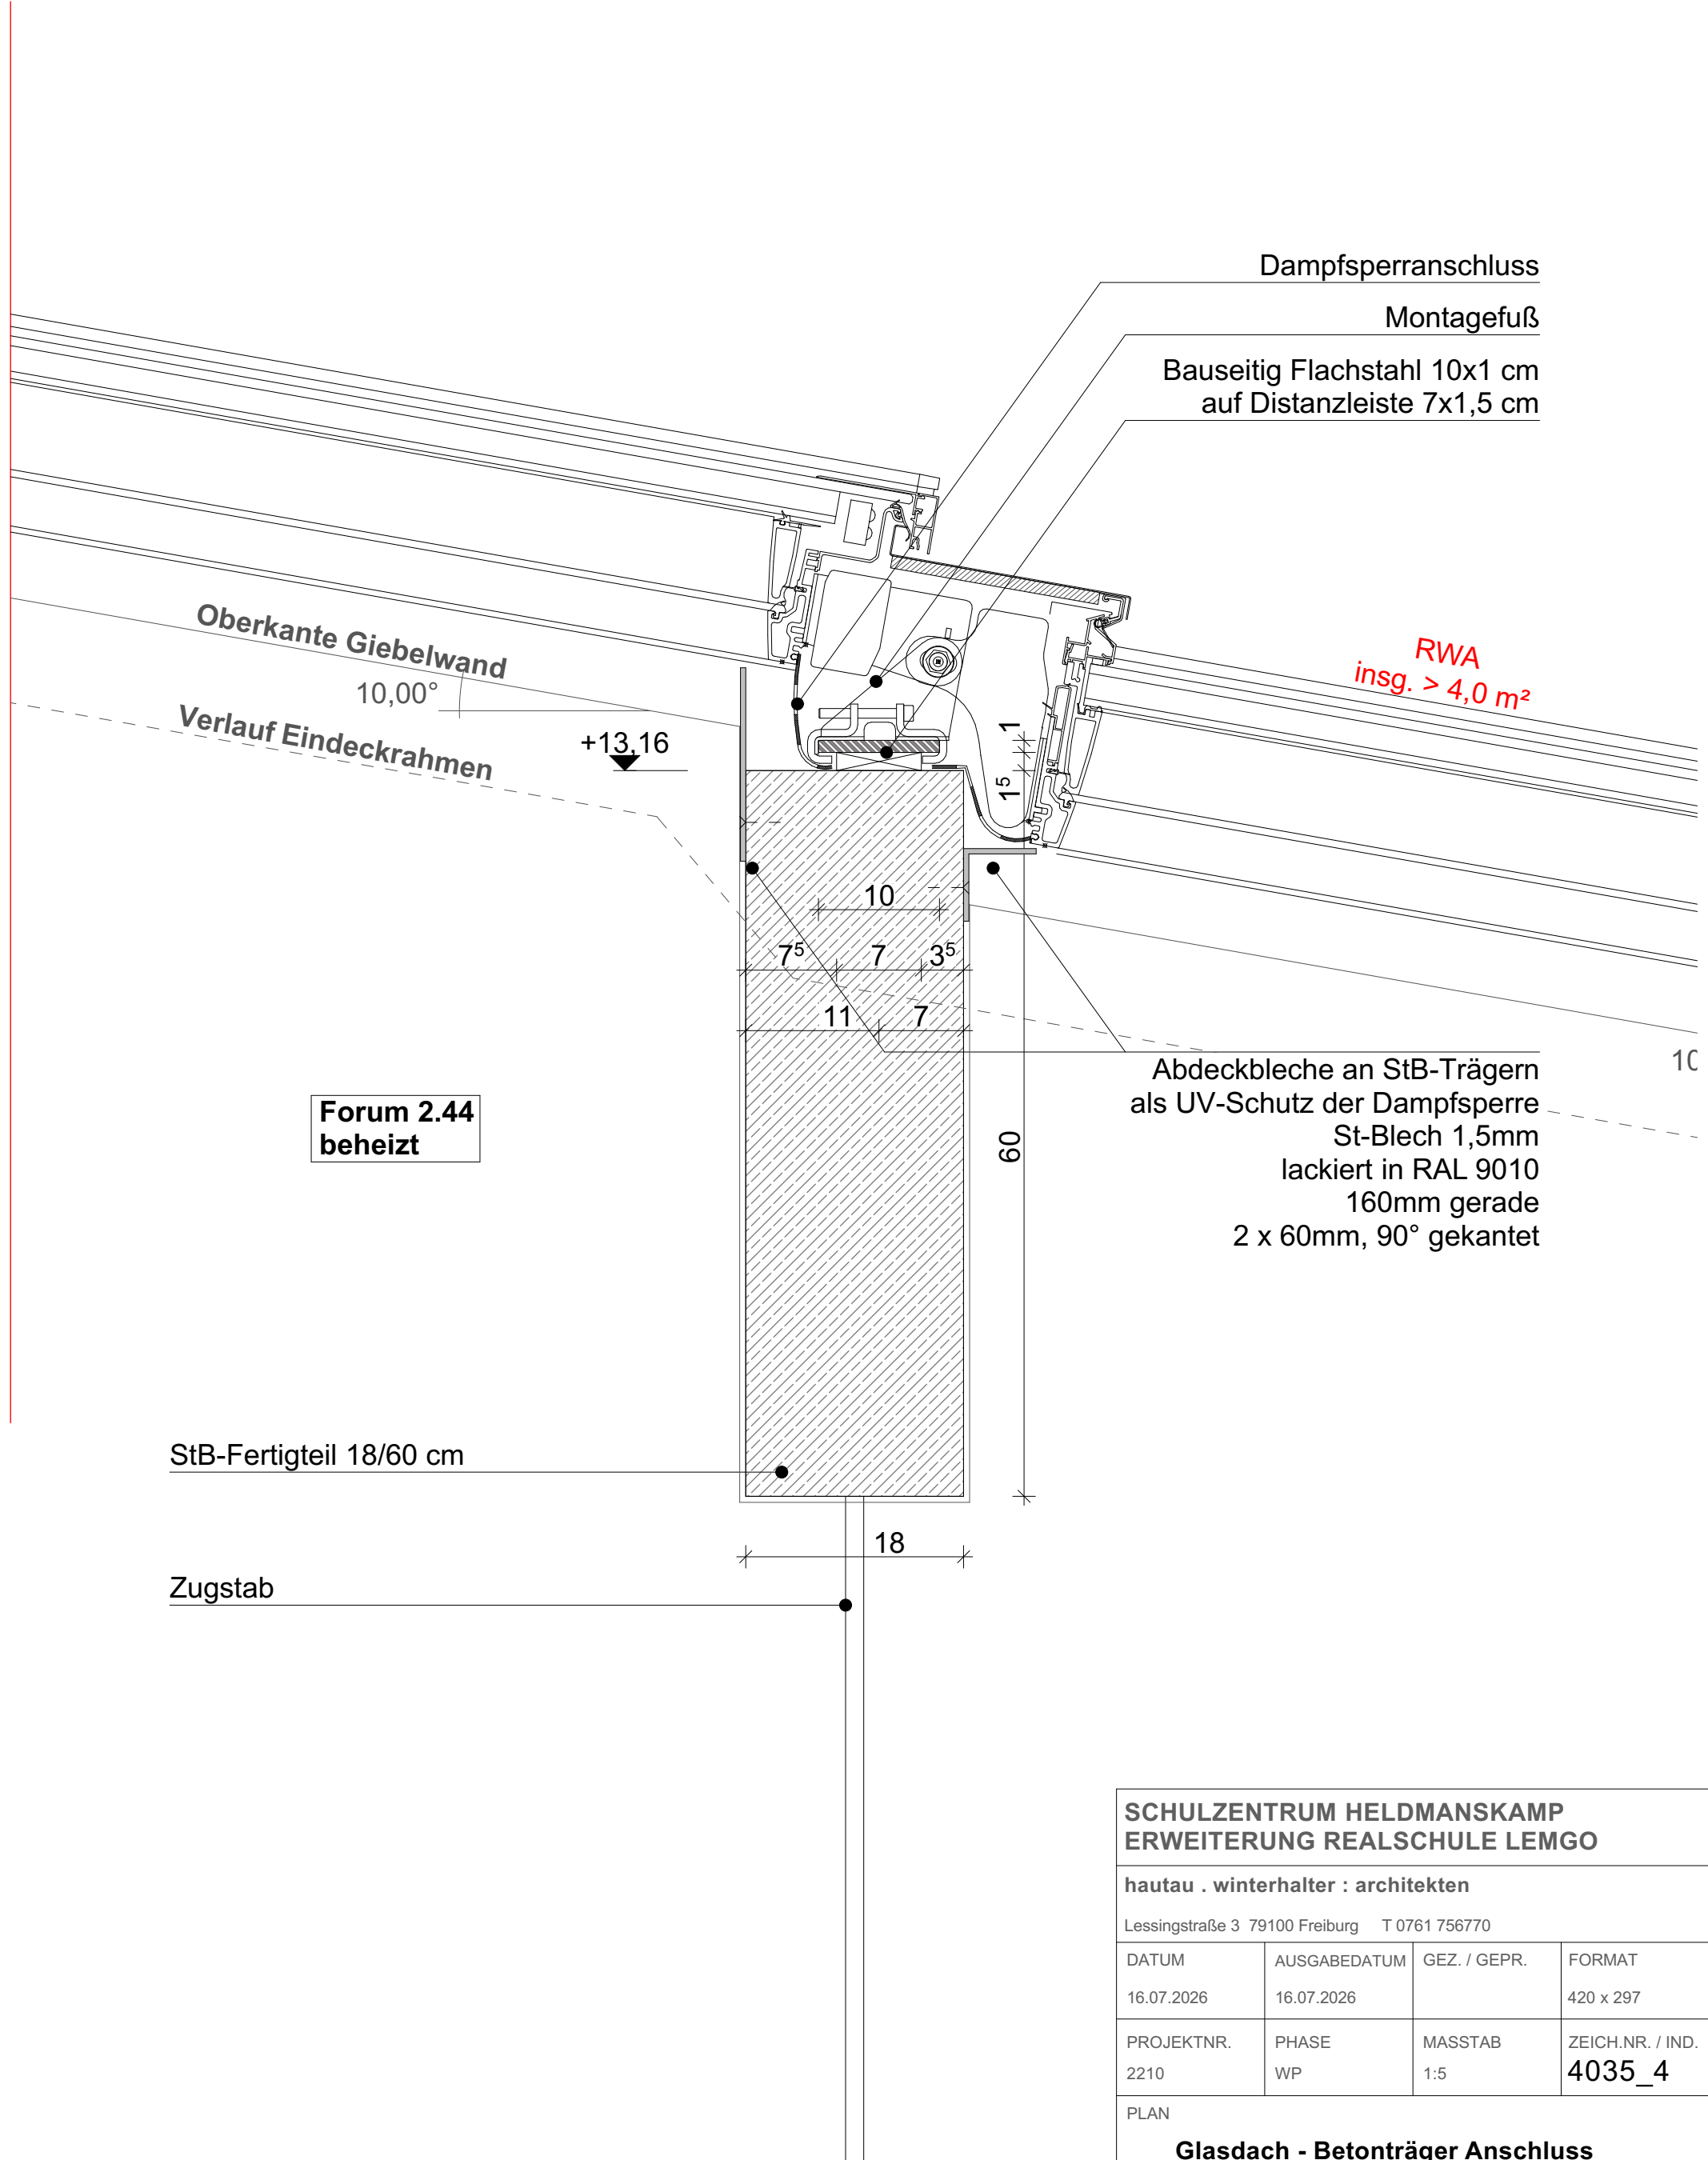

SCHULZENTRUM HELDMANSKAMP ERWEITERUNG REALSCHULE LEMGO			
hautau . winterhalter : architekten			
Lessingstraße 3 79100 Freiburg T 0761 756770			
DATUM	AUSGABEDATUM	GEZ. / GEPR.	FORMAT
16.07.2026	16.07.2026		420 x 297
PROJEKTNR.	PHASE	MASSTAB	ZEICH.NR. / IND.
2210	WP	1:5	4035_4
PLAN			
Glasdach - Betonträger Anschluss			