


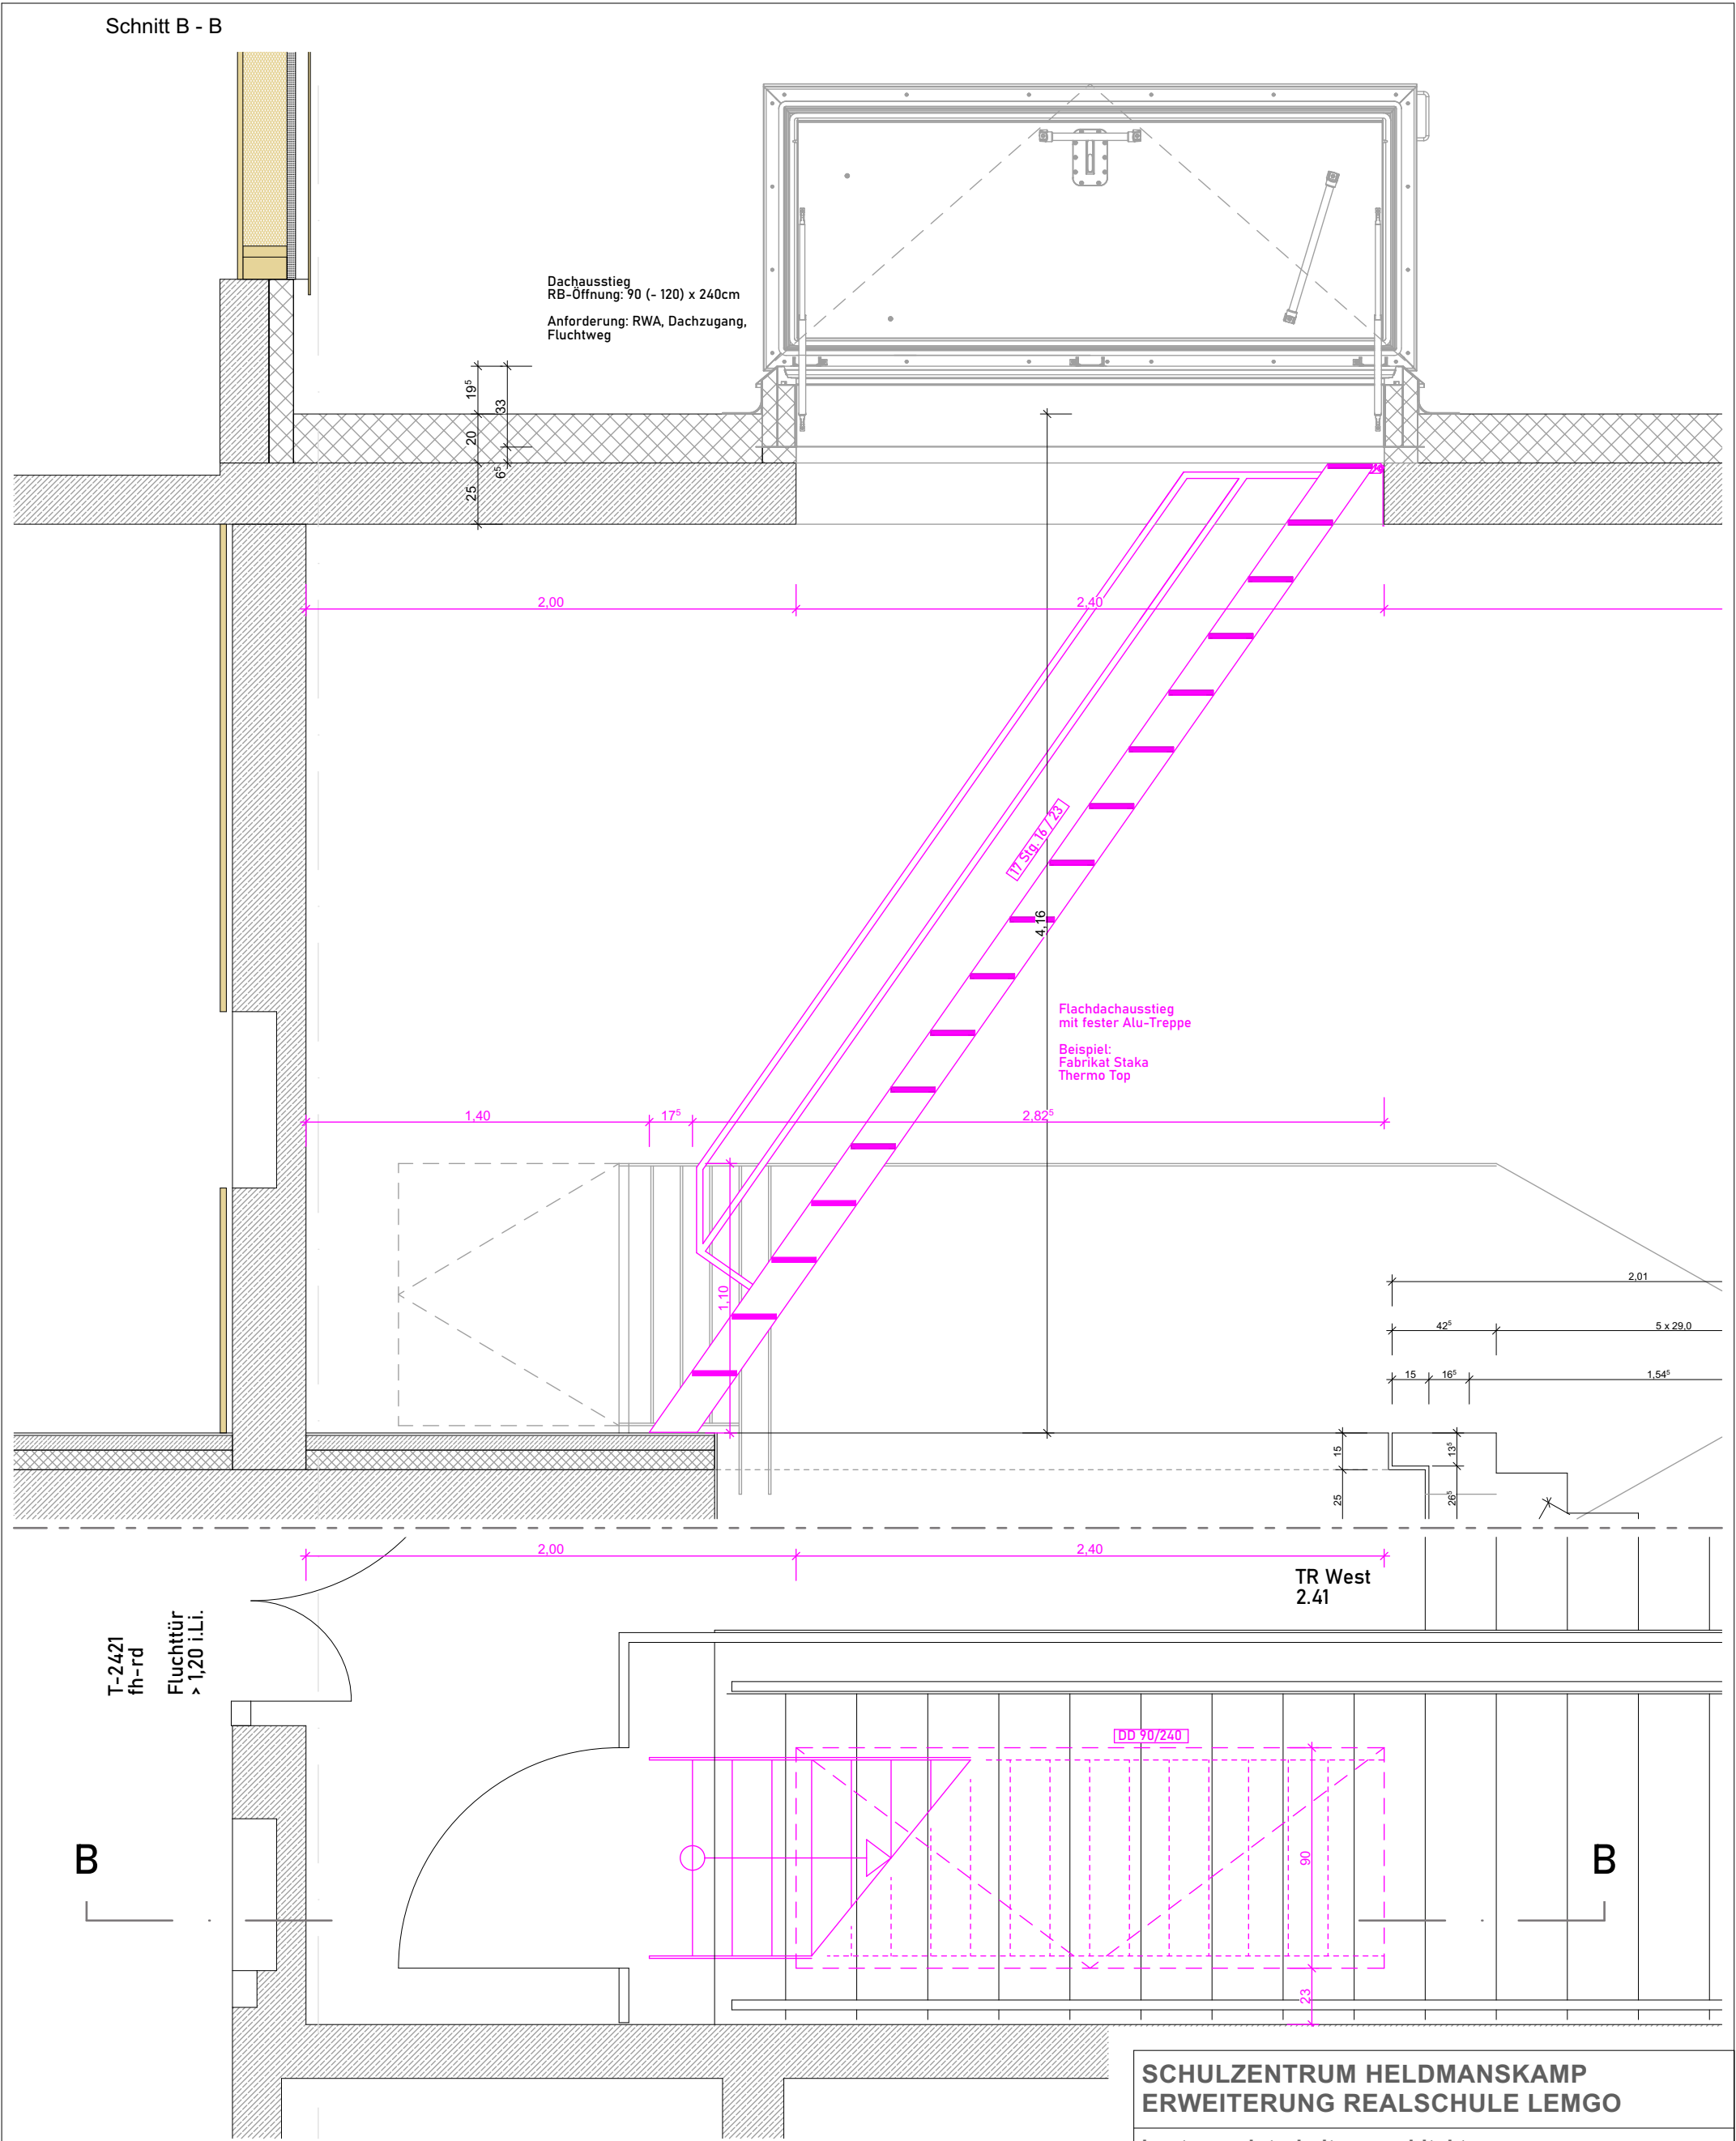

Grundriss Ausschnitt
Treppe West _ 2.OG

SCHULZENTRUM HELDMANSKAMP
ERWEITERUNG REALSCHULE LEMGO

hautau . winterhalter : architekten

Lessingstr. 3 79100 Freiburg T 0761 75677-0

DATUM	AUSGABEDATUM	GEZ. / GEPR.	FORMAT
16.07.2026	16.07.2026		420 x 297
PROJEKTNR.	PHASE	MASSTAB	ZEICH.NR. / IND.
2210	WP	1:25	4157_3

PLAN

Treppe West Dachausstieg Staka