
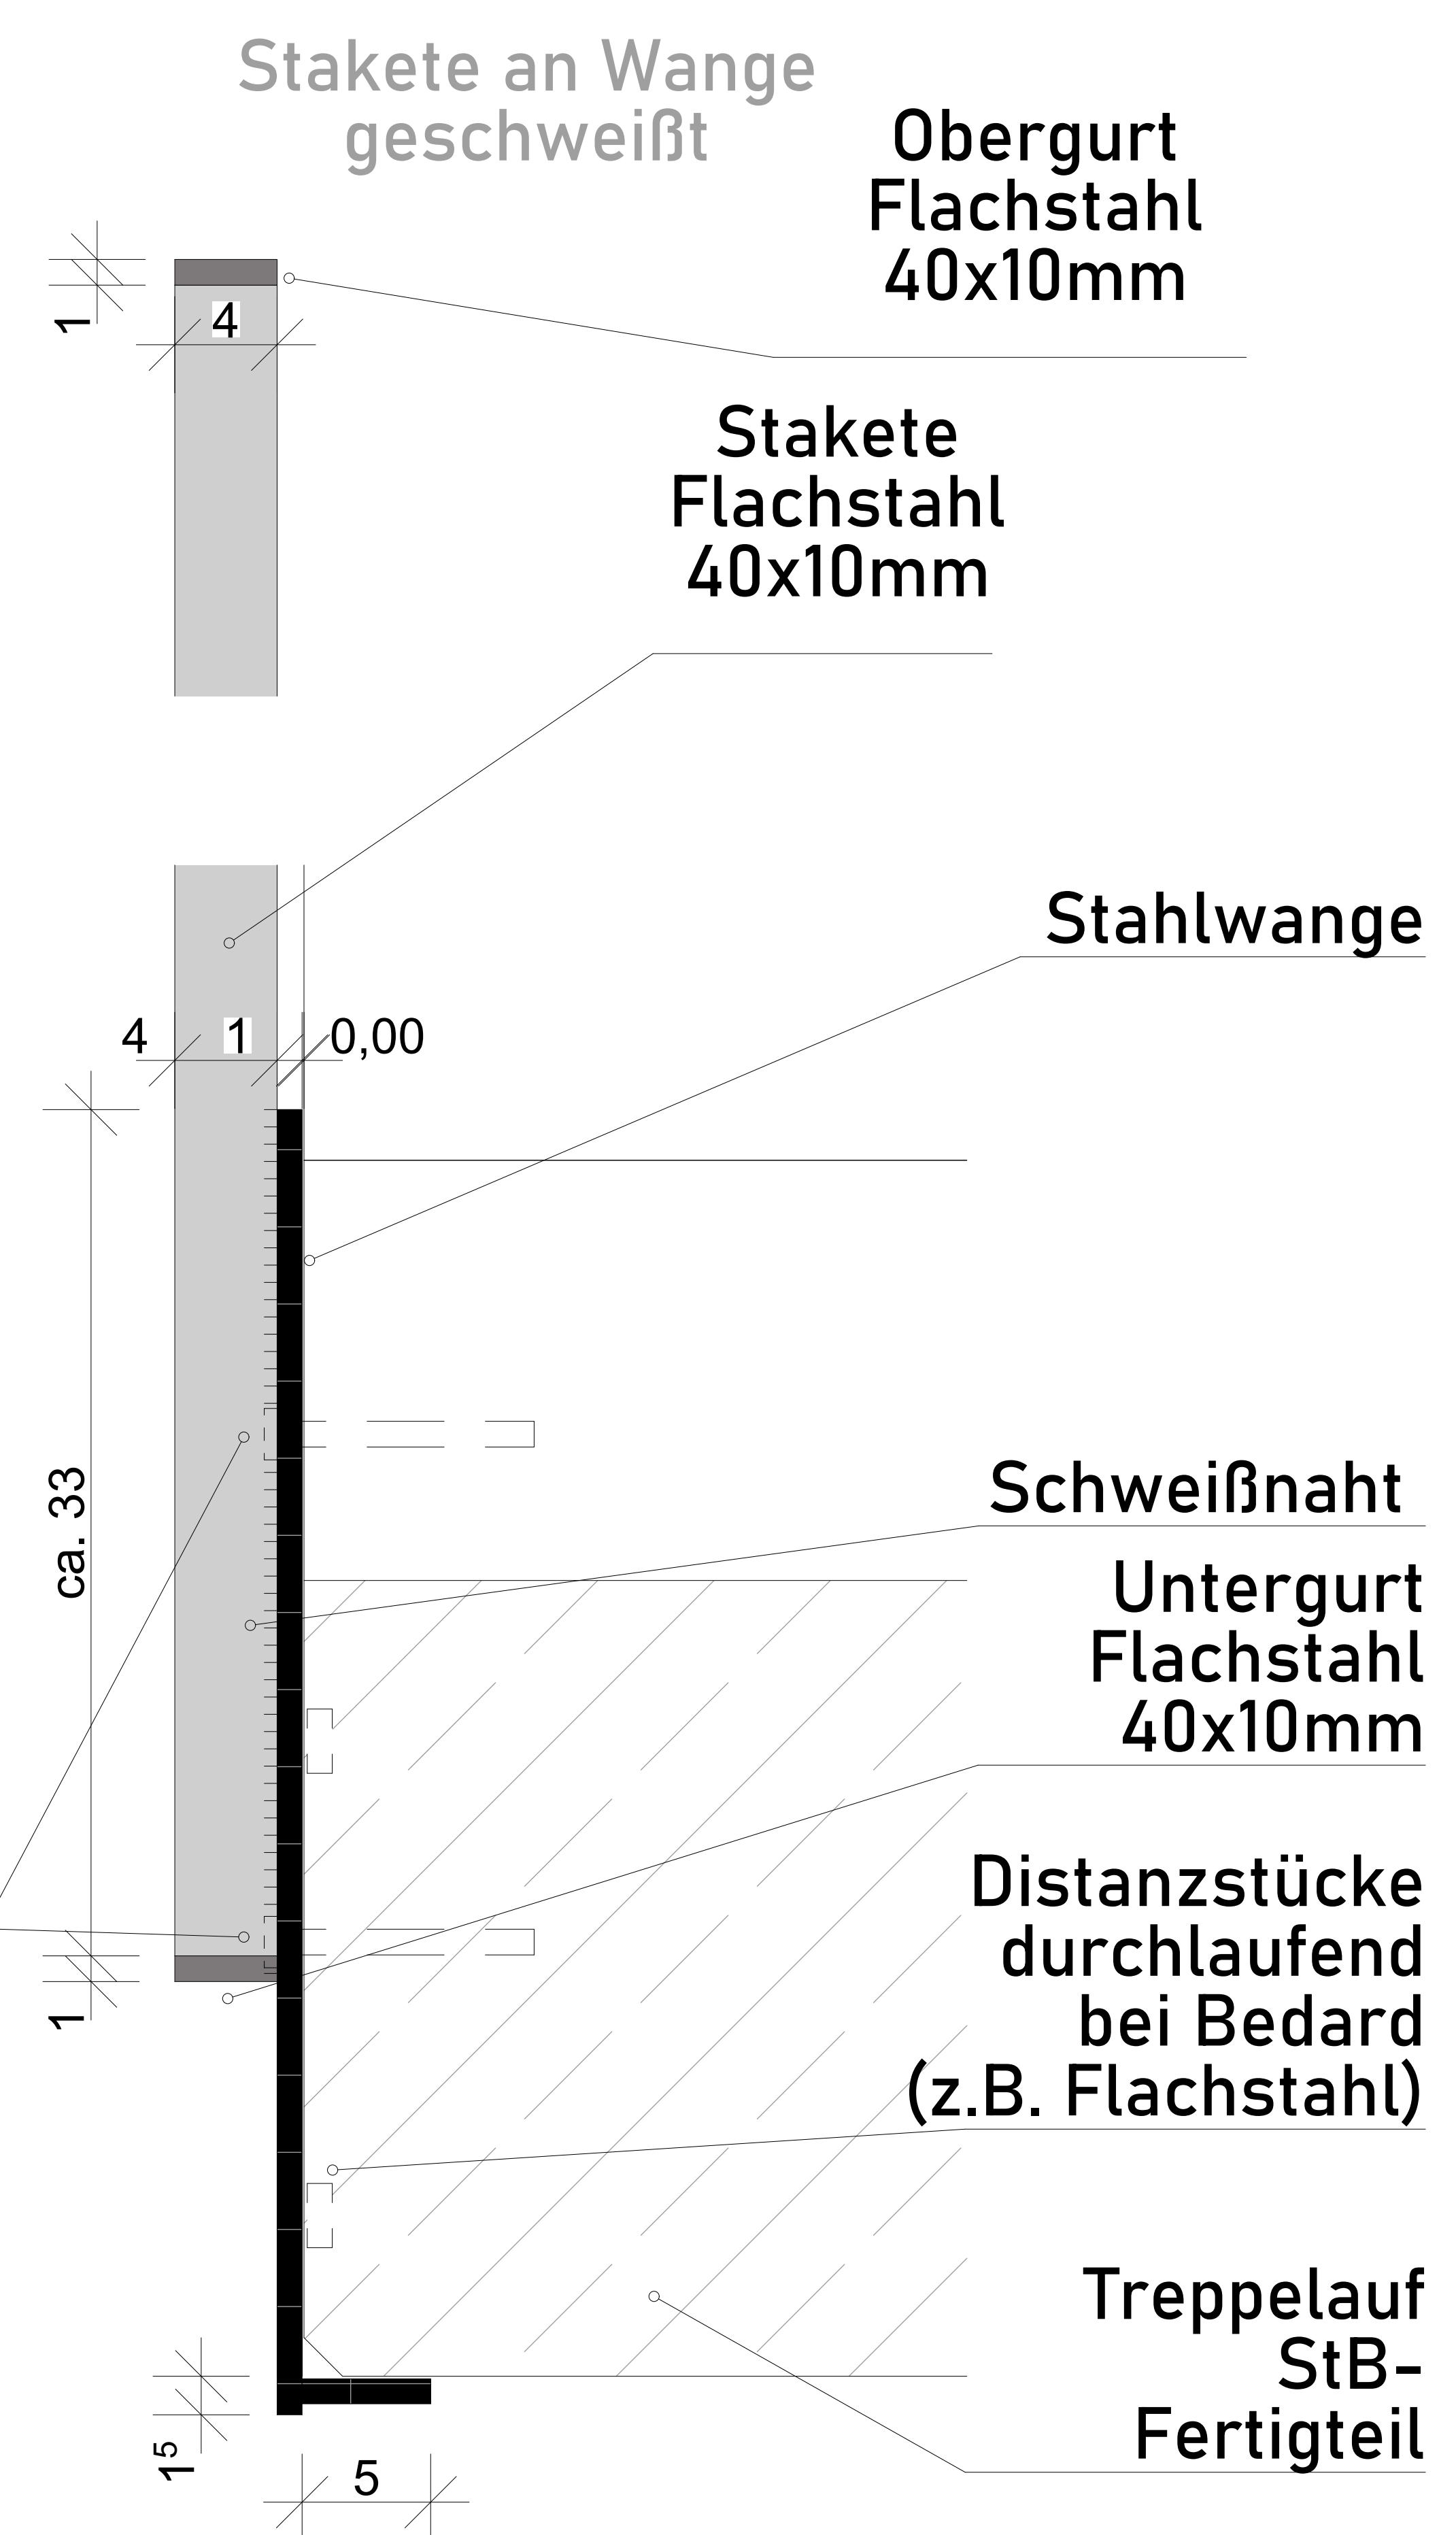
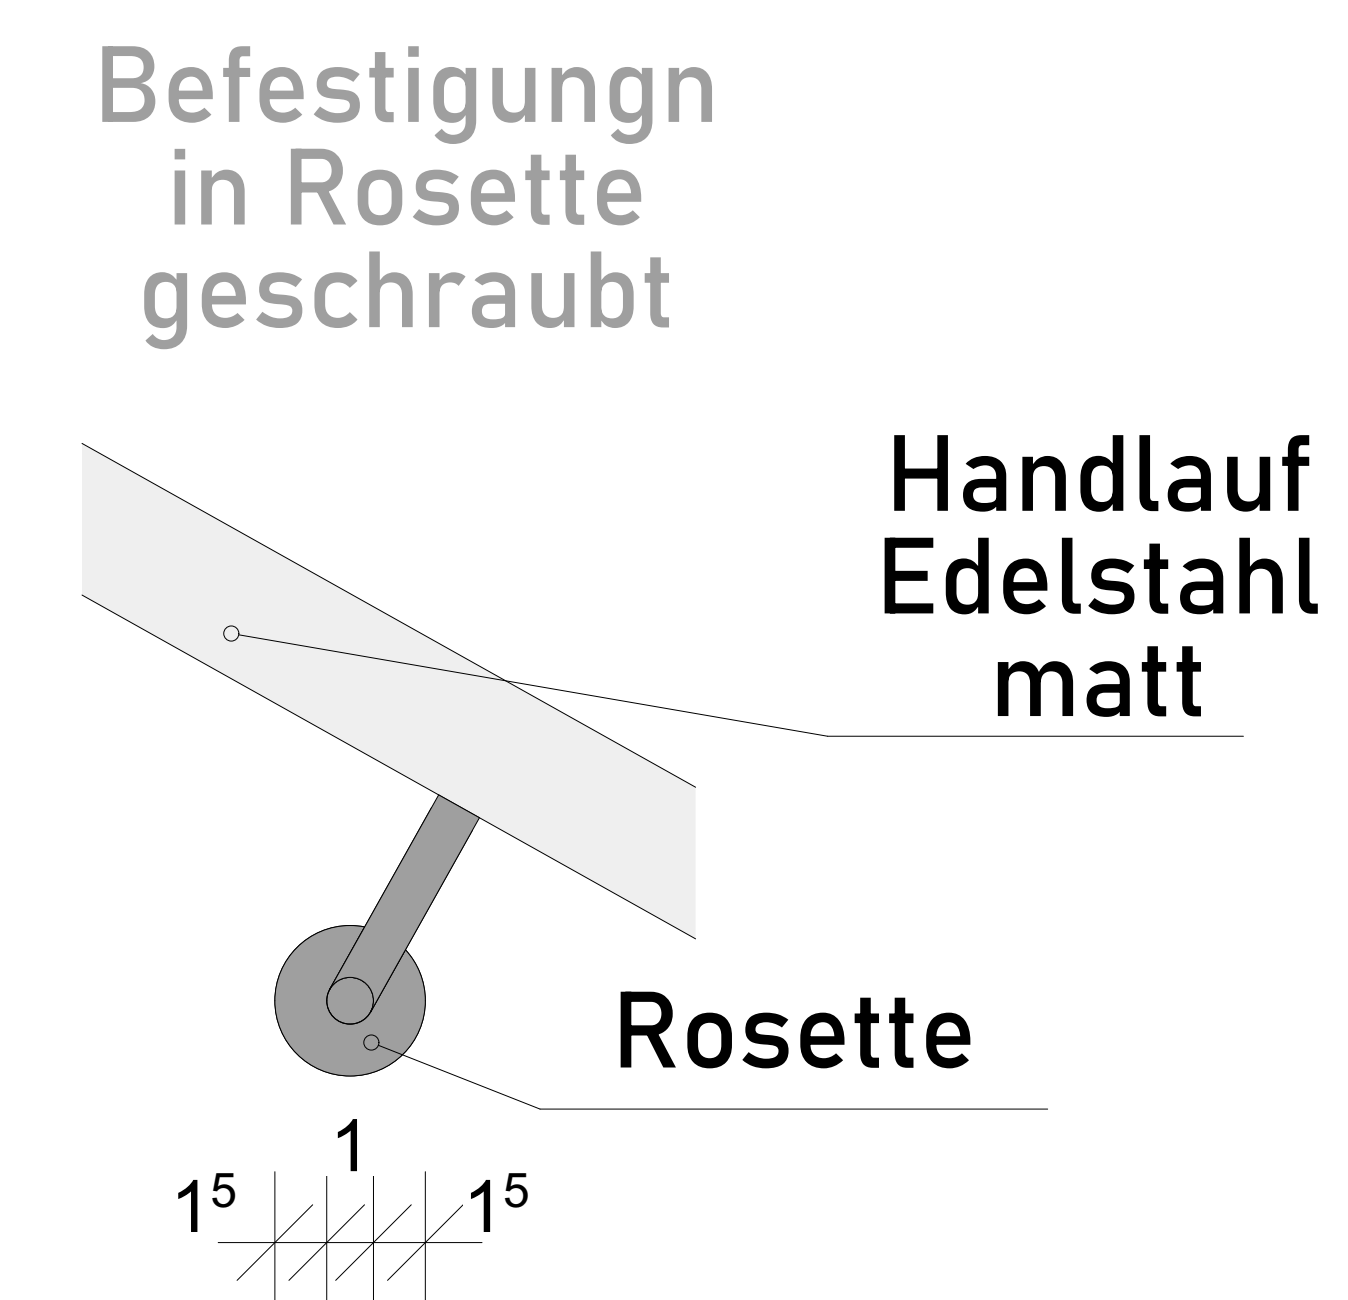
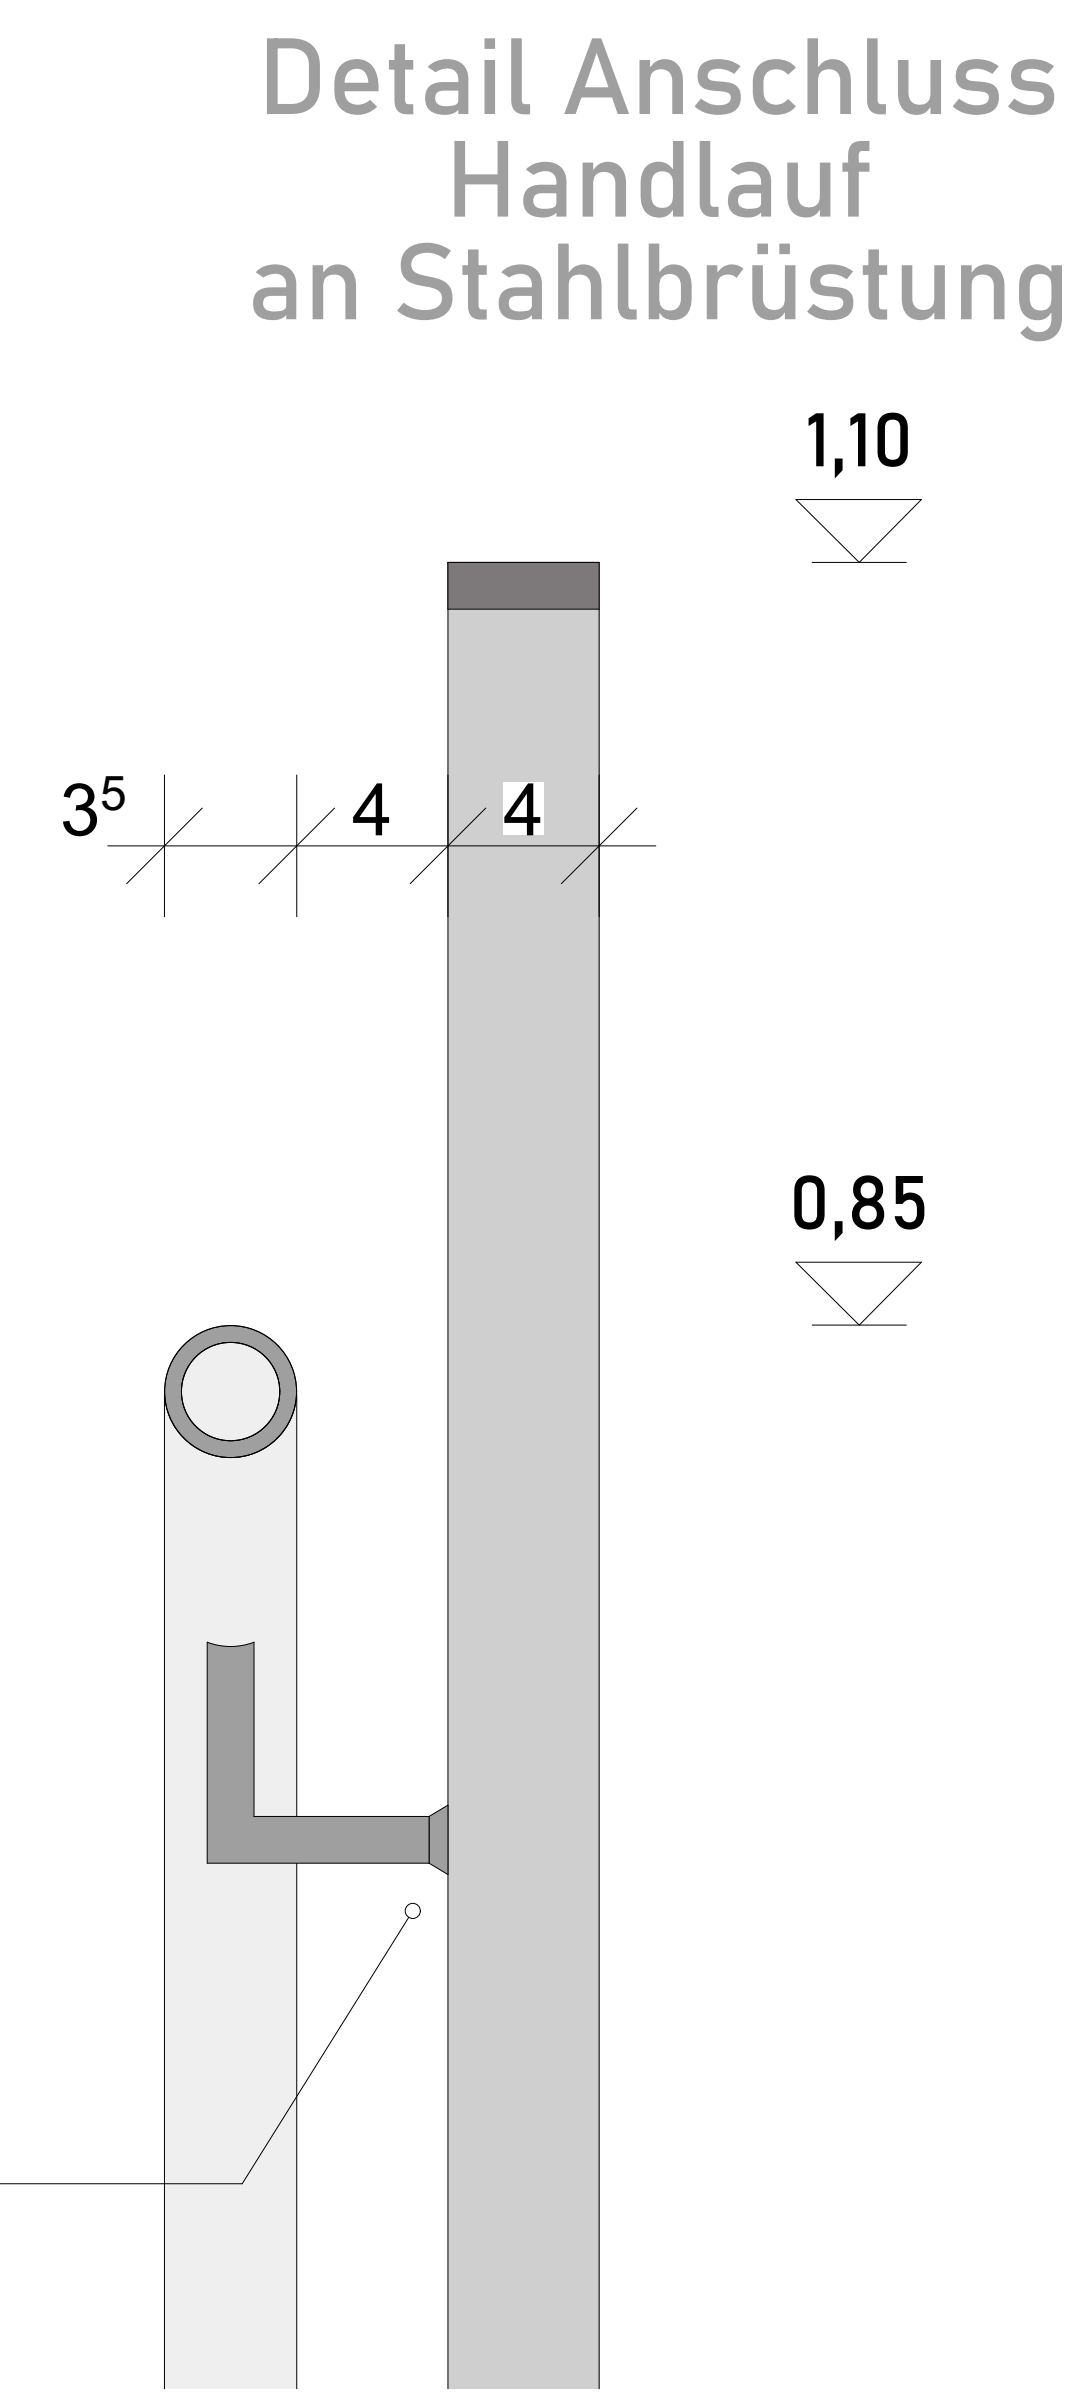


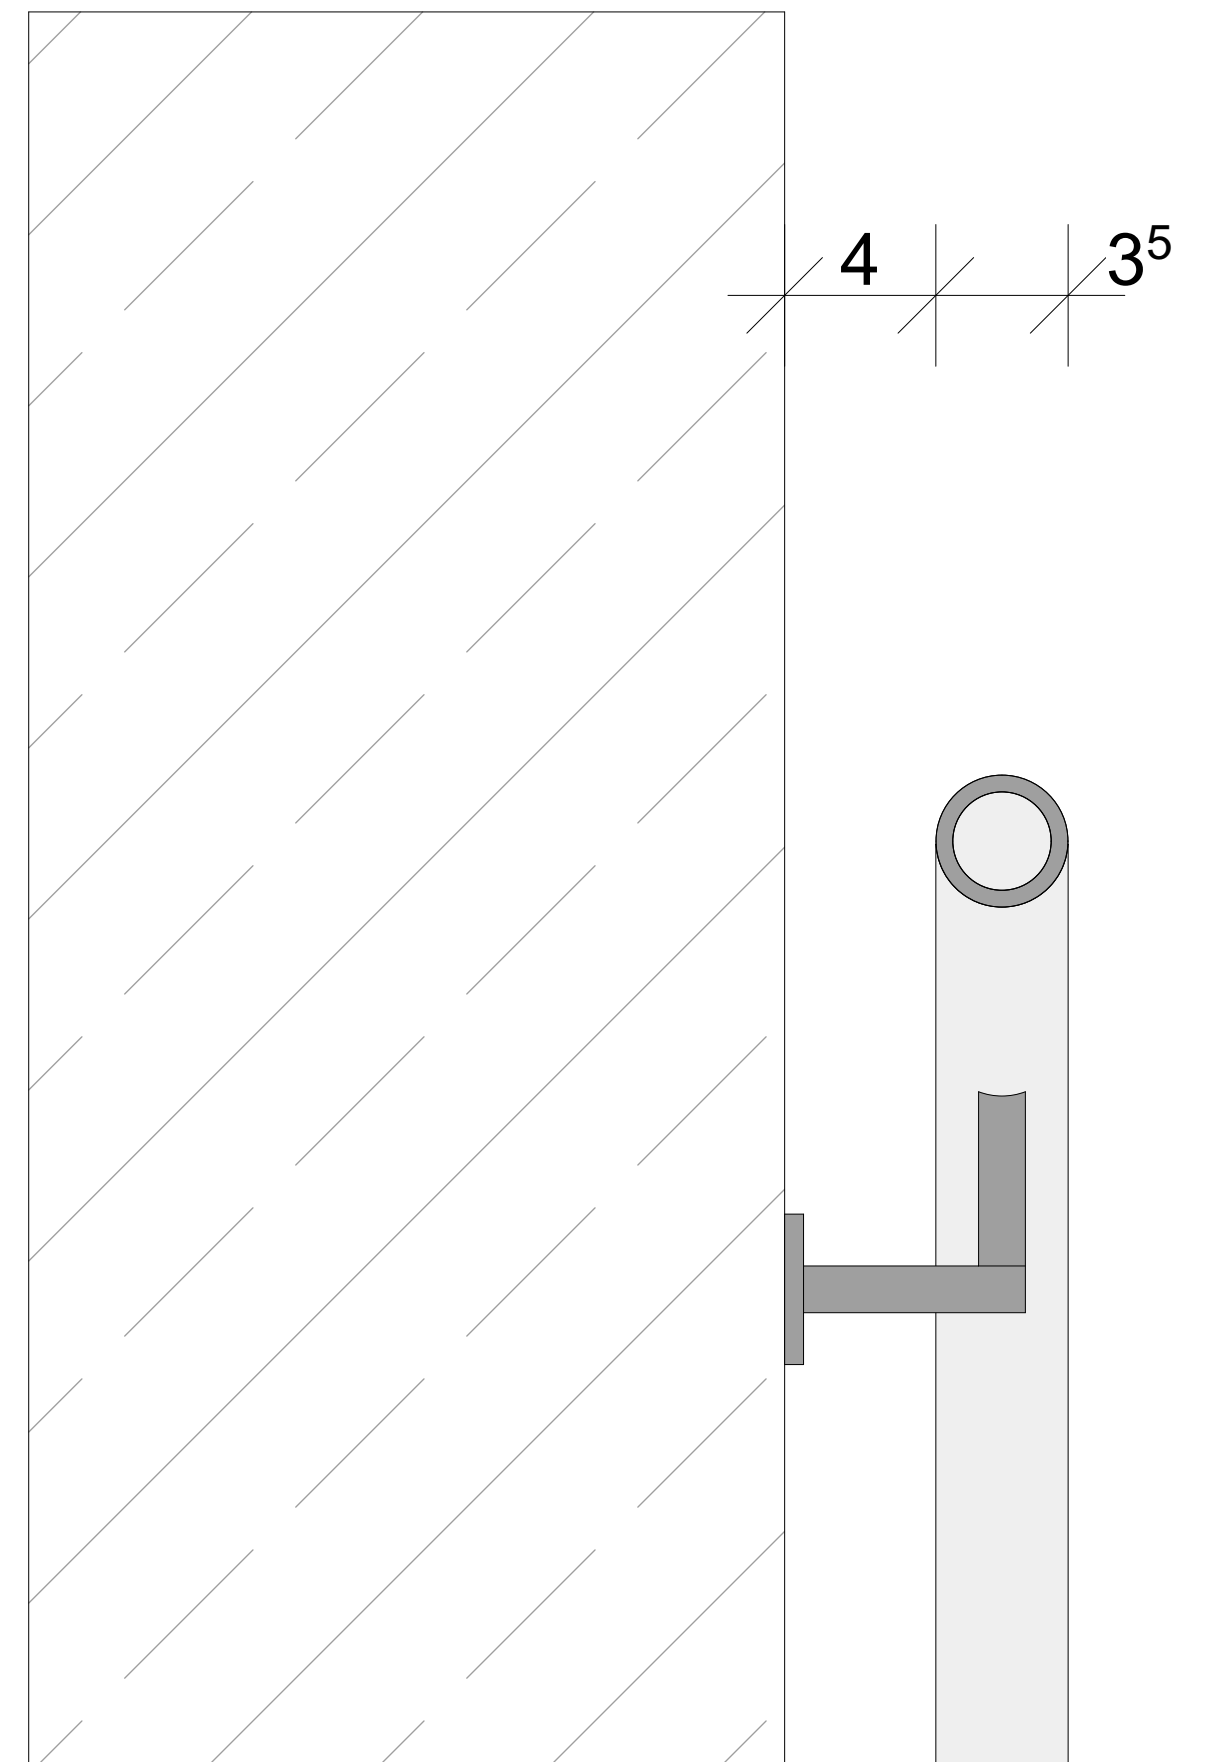

IDEX
DATUM
ÄNDERUNG

WERKPLANUNG

**SCHULZENTRUM HELDMANSKAMP
ERWEITERUNG REALSCHULE LEMGO**
Kleiststraße 11 | 32657 Lemgo

STATIK Ingenieurgruppe Bauern PartnerGmbH Kornmarktstraße 4 79100 Freiburg i. Brsg. T 0761 - 384865-0 E info@ingenieurgruppe-bauern.de BRANDSCHUTZ Thomählen + Pöschert Beratende Ingenieure Lise-Meitner-Straße 10 33104 Padborn T 05251 - 1700-0 E info@gtp-gmbh.de BAUERRS Alte Hansestadt Lemgo Gebäudewirtschaft, vertreten durch Herr Karl Wessel WallstraÙe 8 32657 Lemgo T 05261 - 213-0 E info@lemgo.de GENERAL PLANUNG hautau . winterhalter : architekten Oberboden 14 79098 Freiburg i. Brg. T 0761 217 74 78 E arch@hautau-winterhalter.de	WLS / ELEKTROPLANUNG Geisler TGA Planung und Energieberatung GmbH Rudolf-Hell-StraÙe 20 77665 Ettenheim T 07652 - 78864-0 E info@geisler-tga.de LANDSCAPTE PLANUNG AG Freiraum Landschaftsberechnen PartnerGmbH Poststraße 2 79096 Freiburg i. Brng. T 0761 - 50007100 E info@ag-freeraum.de
--	--

DATUM TERMIN [Jahr]	AUSGABEDATUM PHASE WERKPLANUNG	GEZ. / GEPR.	FORMAT [Blätter x 841]
PROJEKTNR. 2210		MASSTAB 1:2	RAUMNR.
PLAN	PLANNUMMER / INDEX		

Brustungen Treppen Details
4162