


Straßen und Entwässerung Lemgo

Planung und Bau

BV: Ersatzneubau der Brücke Ziegeleiweg über den Linnebach

Anlage 2:

- BE-Fläche, Ausweichflächen

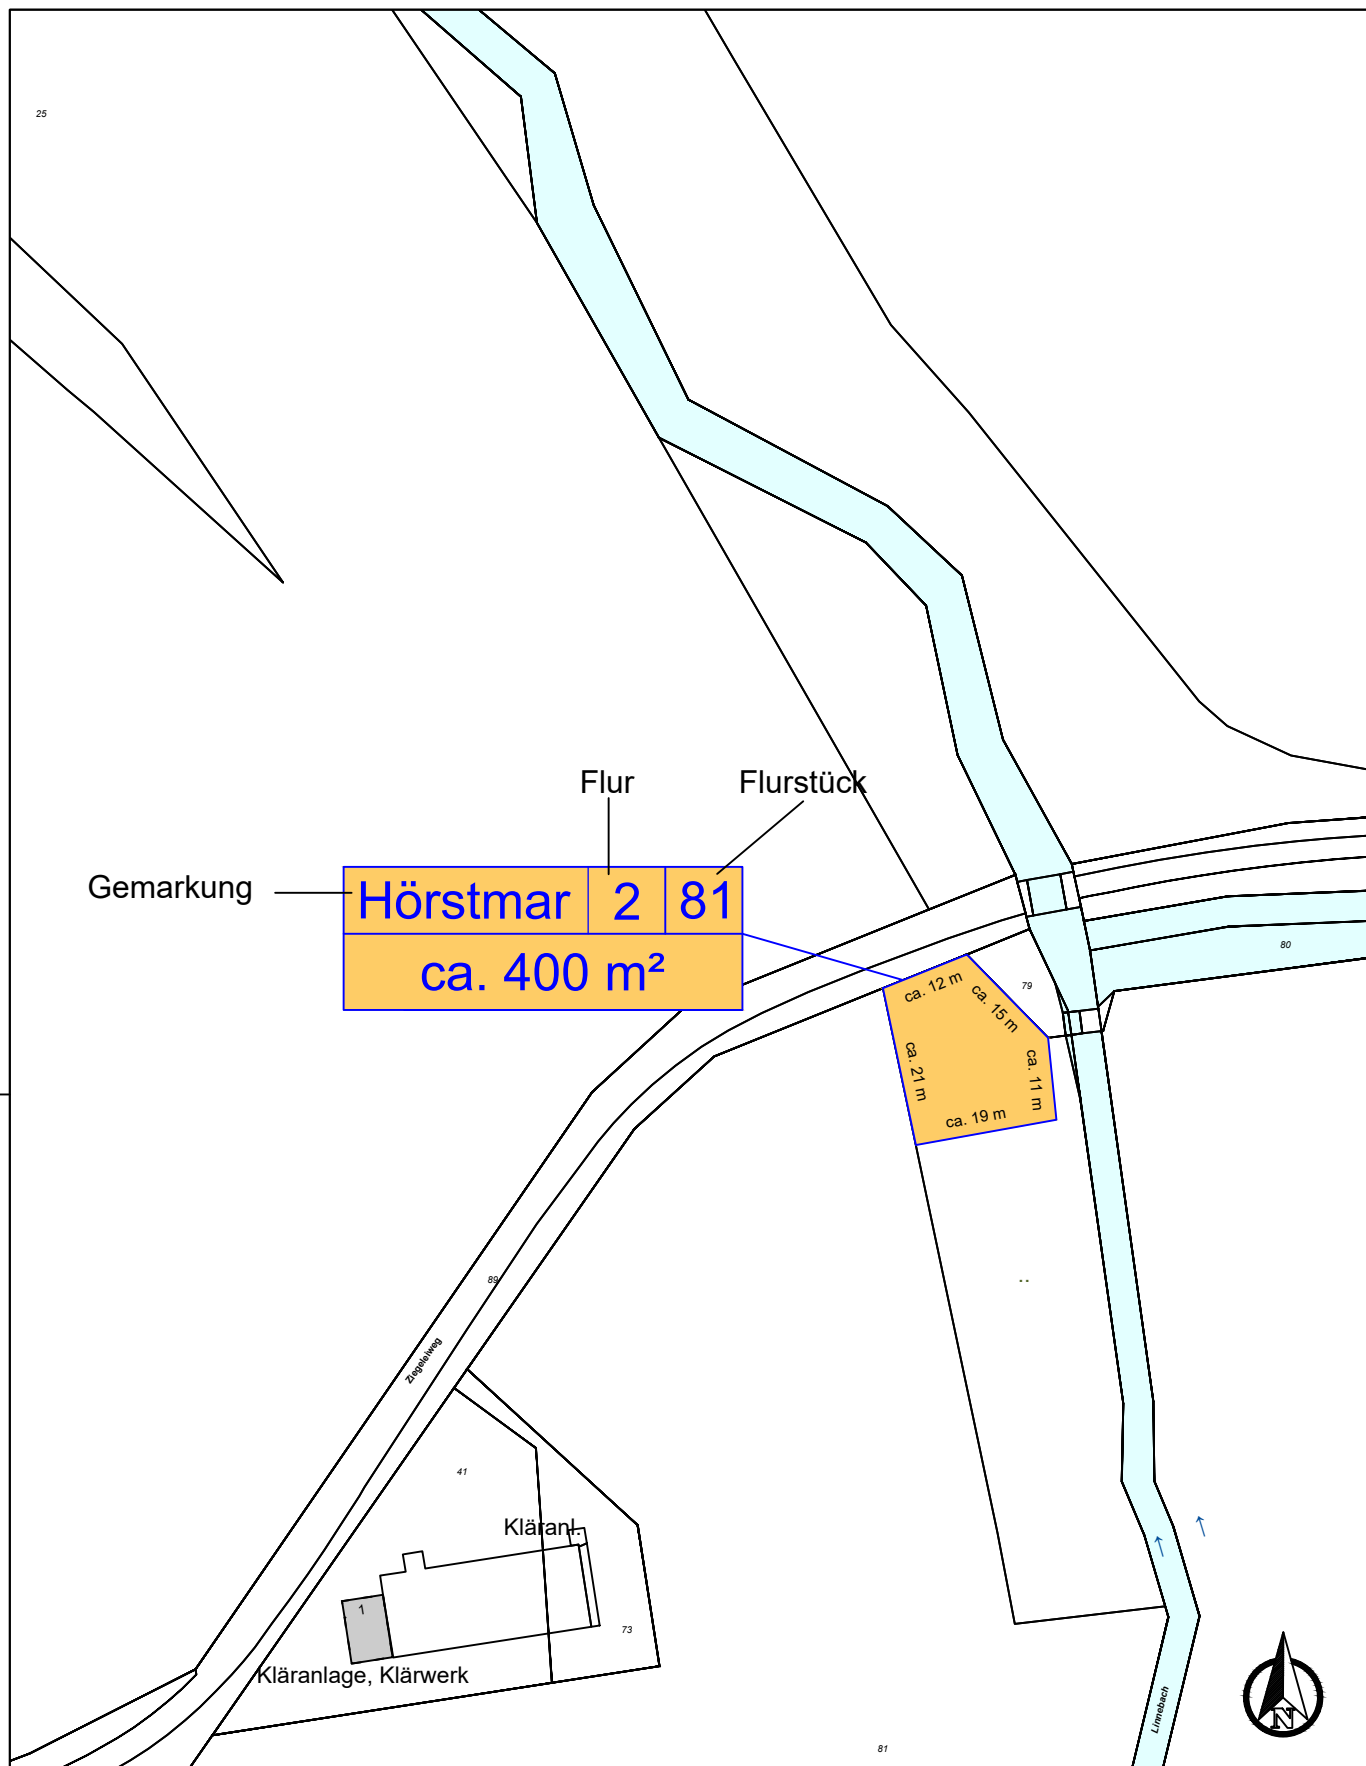

Straßen und Entwässerung
Lemgo

Die Wort

Nutzungsplan für Baustelleneinrichtung Gemarkung Hörstmar Flur 2, Flurstück 81

M 1:1.000

Ausweich- möglichkeit 2

Flurstück

②

3,00
10,00

90

Wiesenweg

31


Wiesenweg

3,00
10,00

①

5

Ausweich- möglichkeit 1

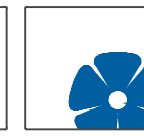

Straßen und Entwässerung
Lemgo

Blatt 1

M 1:1.000

Nutzungsplan für Ausweichfläche (1+2)
Gemarkung Hörstmar Flur 2, Flurstück 5 + Flurstück 90

Ausweich- möglichkeit 4

Hörstmarer Wiese

Der schiefe Kamp

Ausweich- möglichkeit 3

Hörstmar Wiese

Am Hörstmarschen Wege



Straßen und Entwässerung
Lemgo

Blatt 2

M 1:1.000

Nutzungsplan für Ausweichfläche (3+4)
Gemarkung Hörstmar Flur 31, Flurstück 29 + Flurstück 261