
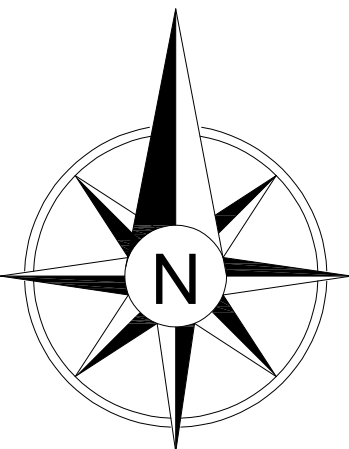
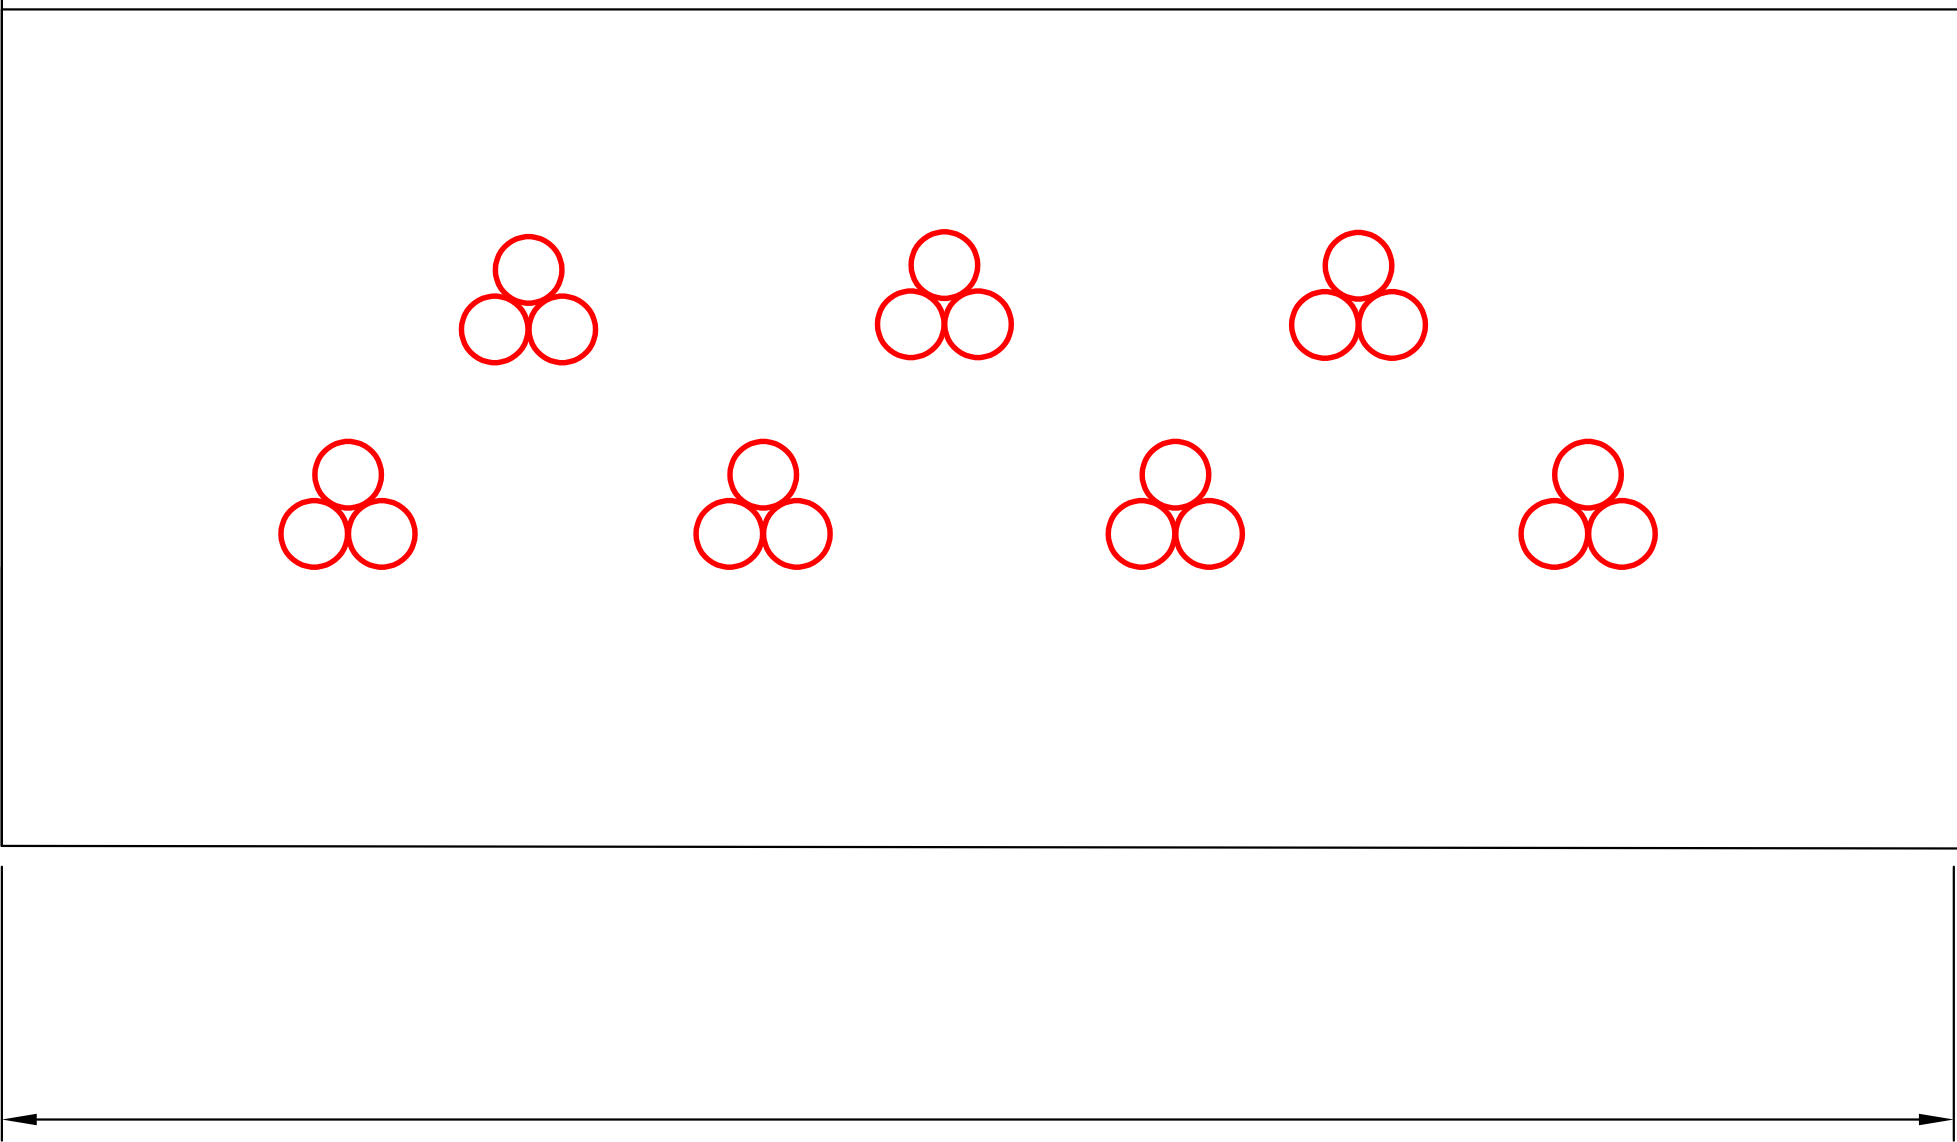
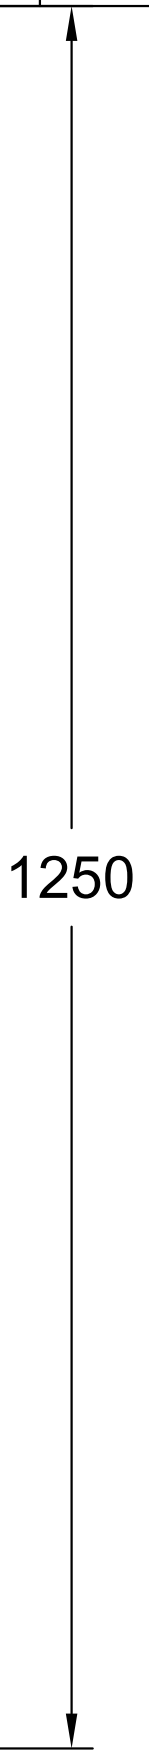
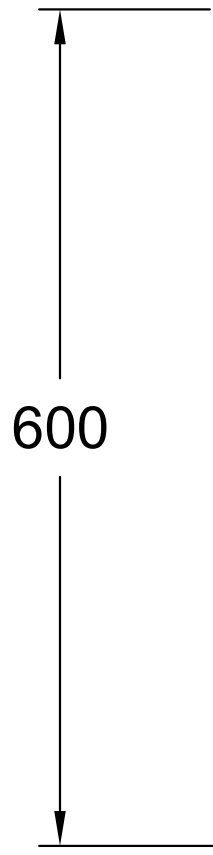
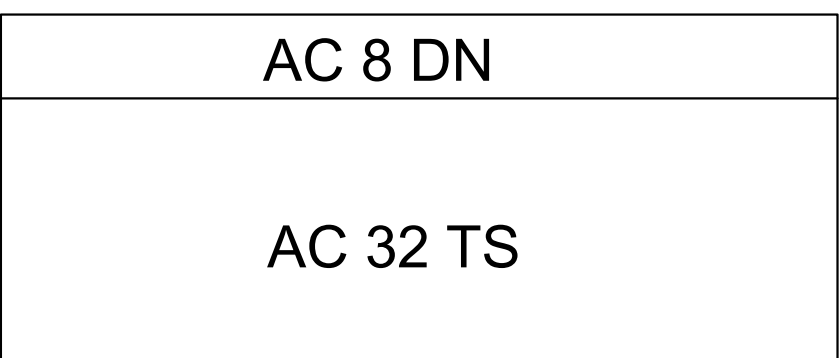


 

Änderungen		Stadtwerke Coesfeld GmbH Netzentwicklung / EEG-Anlagen				
Datum	Name					
geplant				Maßstab:		Blatt
gezeichnet						
geprüft						