


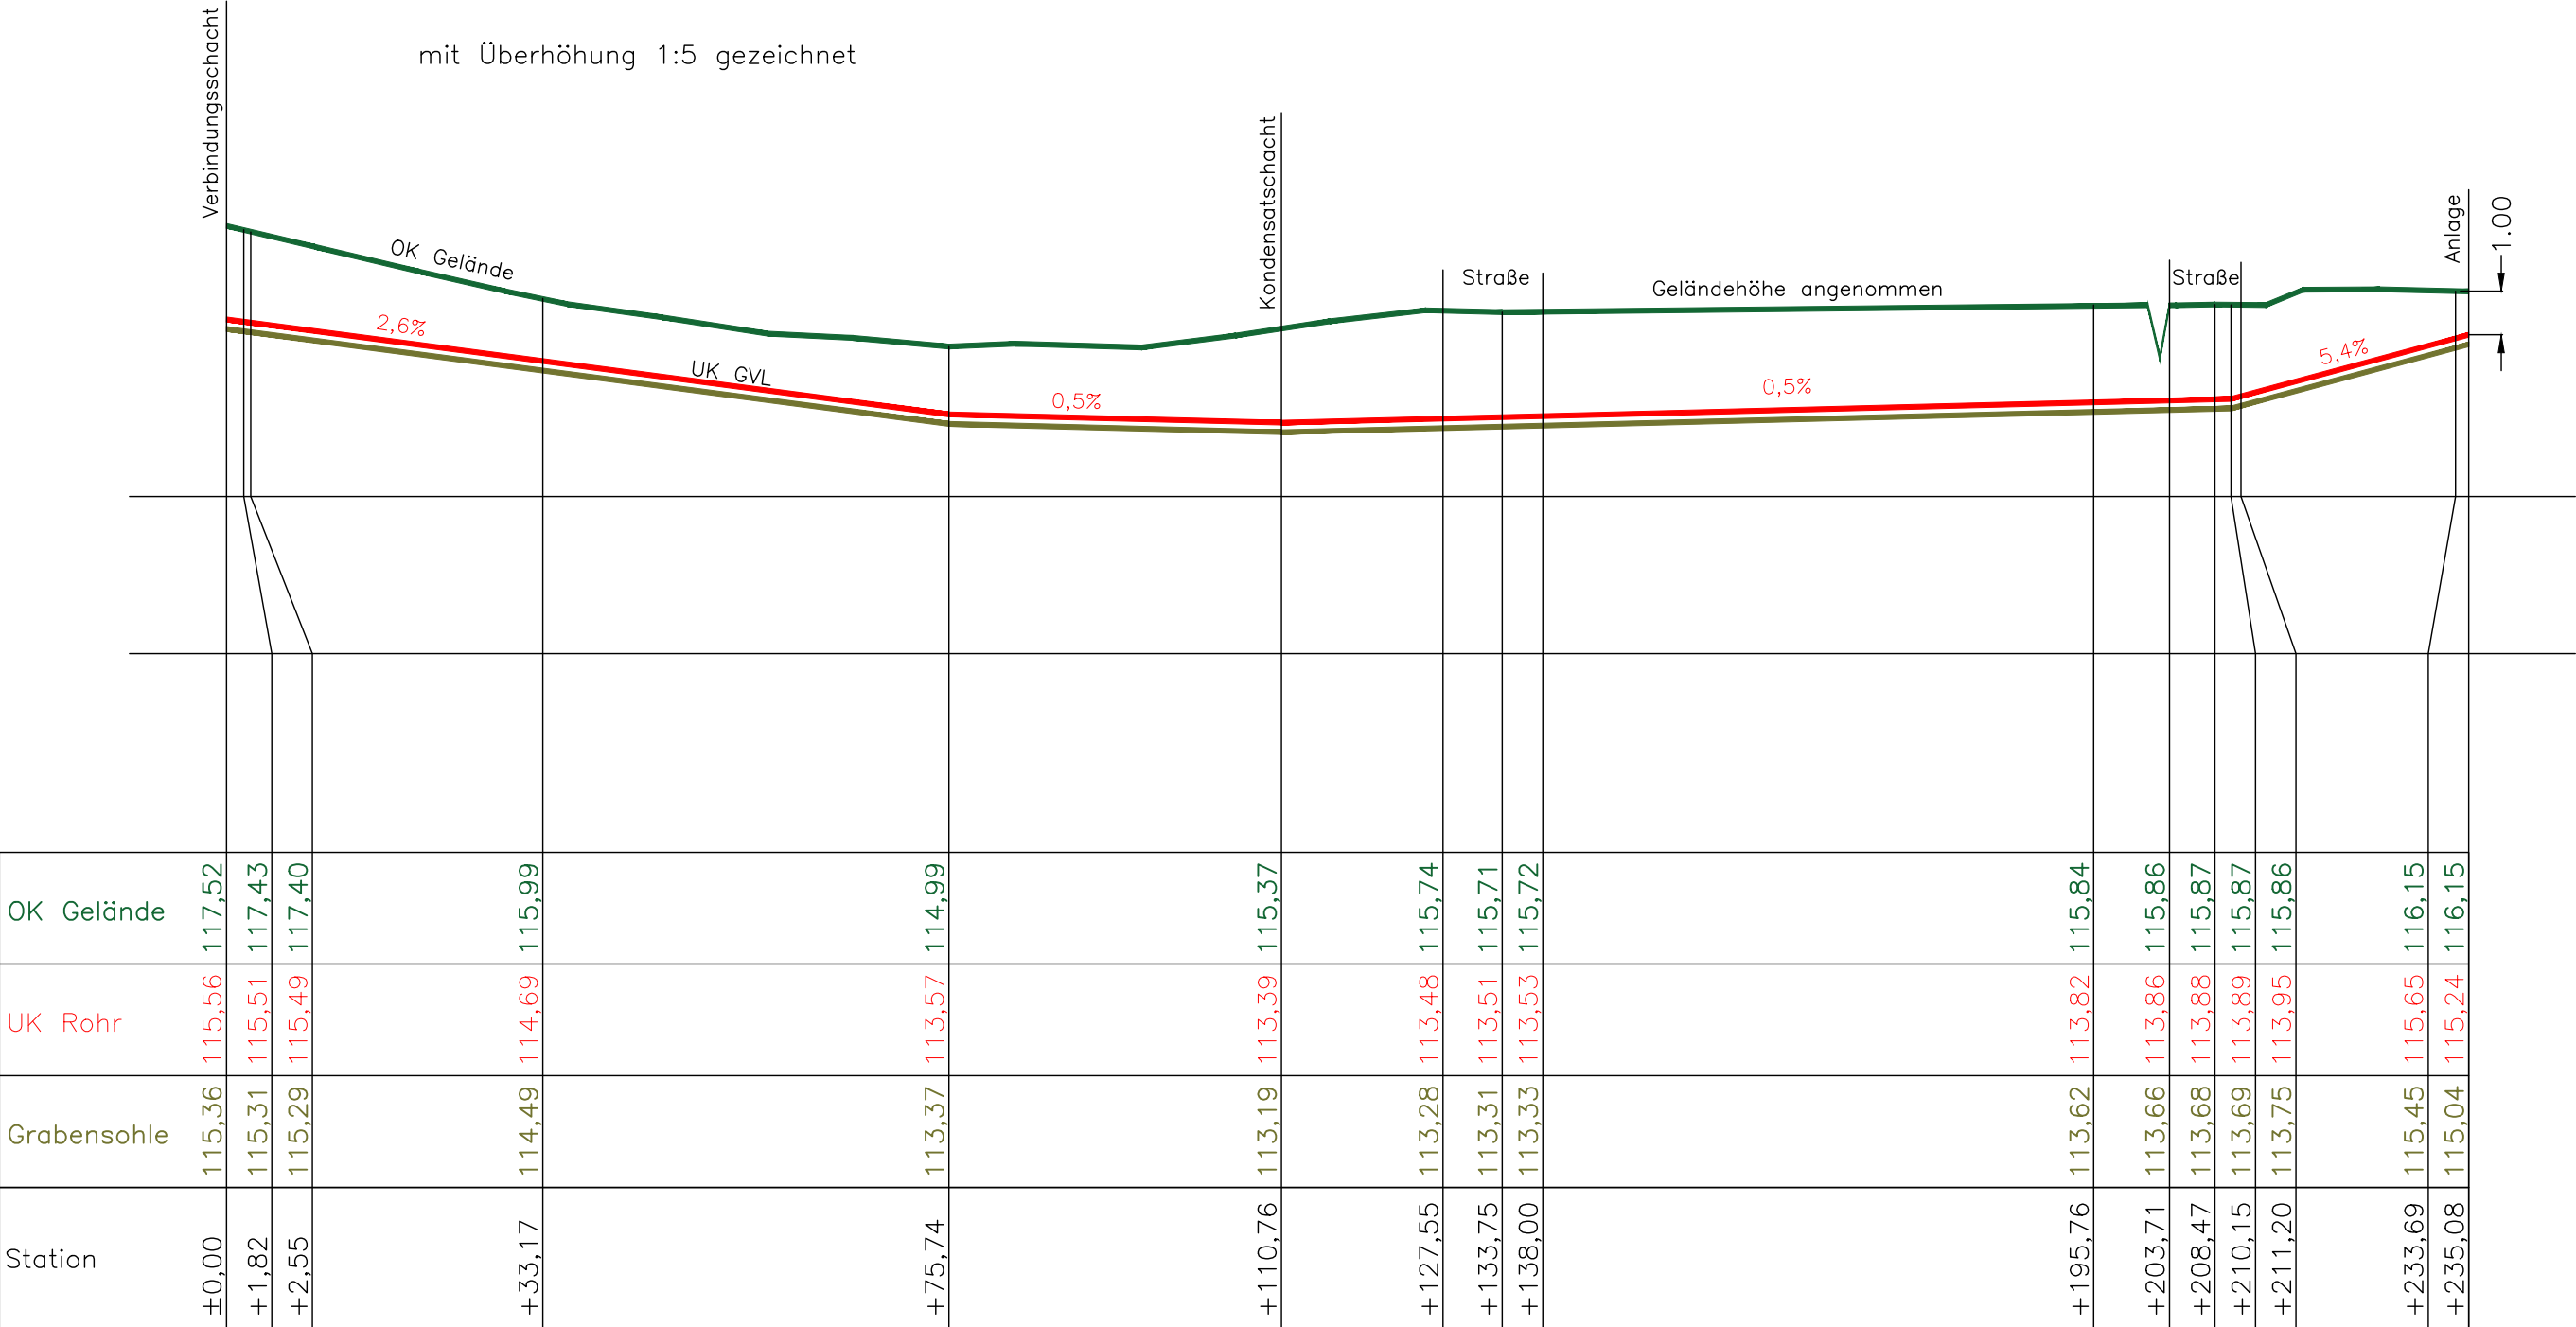

OK Gelände aus Vermessung vom 26.06.2026
(Auftr.Nr.:2026–30–0174)
Höhen zwischen Station +133,19 und +207,91
konnten wegen Bewuchs nicht gemessen werden
und sind somit angenommen.

AV.E

Abfallverwertungs- und Entsorgungsbetrieb
des Kreises Paderborn

Auftraggeber:

AVE Abfallverwertungs- und Entsorgungsbetrieb Kreis Paderborn
Entsorgungszentrum "Alte Schanze"
33106 Paderborn

Bauvorhaben:

Deponie "Alte Schanze" Paderborn
Optimierte Gasfassung und energetische Nutzung von Deponiegasen
– Ausführungsplanung –

f					zul.Abw.	Oberfläche	Maßstab	1 : 750	Gewicht
e							Deponie "Alte Schanze" Paderborn LOS1 – Tiefbau		
d					2026	Datum	Name	Abwicklung	
c					Bearb.	23.07.	B.Ba	Gasverbindungsleitung	
b					Gepr.				
a					Norm				
					Anlage	12	251826–5901–1–0		Blatt 1
Zust.	Änderung	Datum	Name	Urspr.	Ers.f.:	Ers.d.:			