
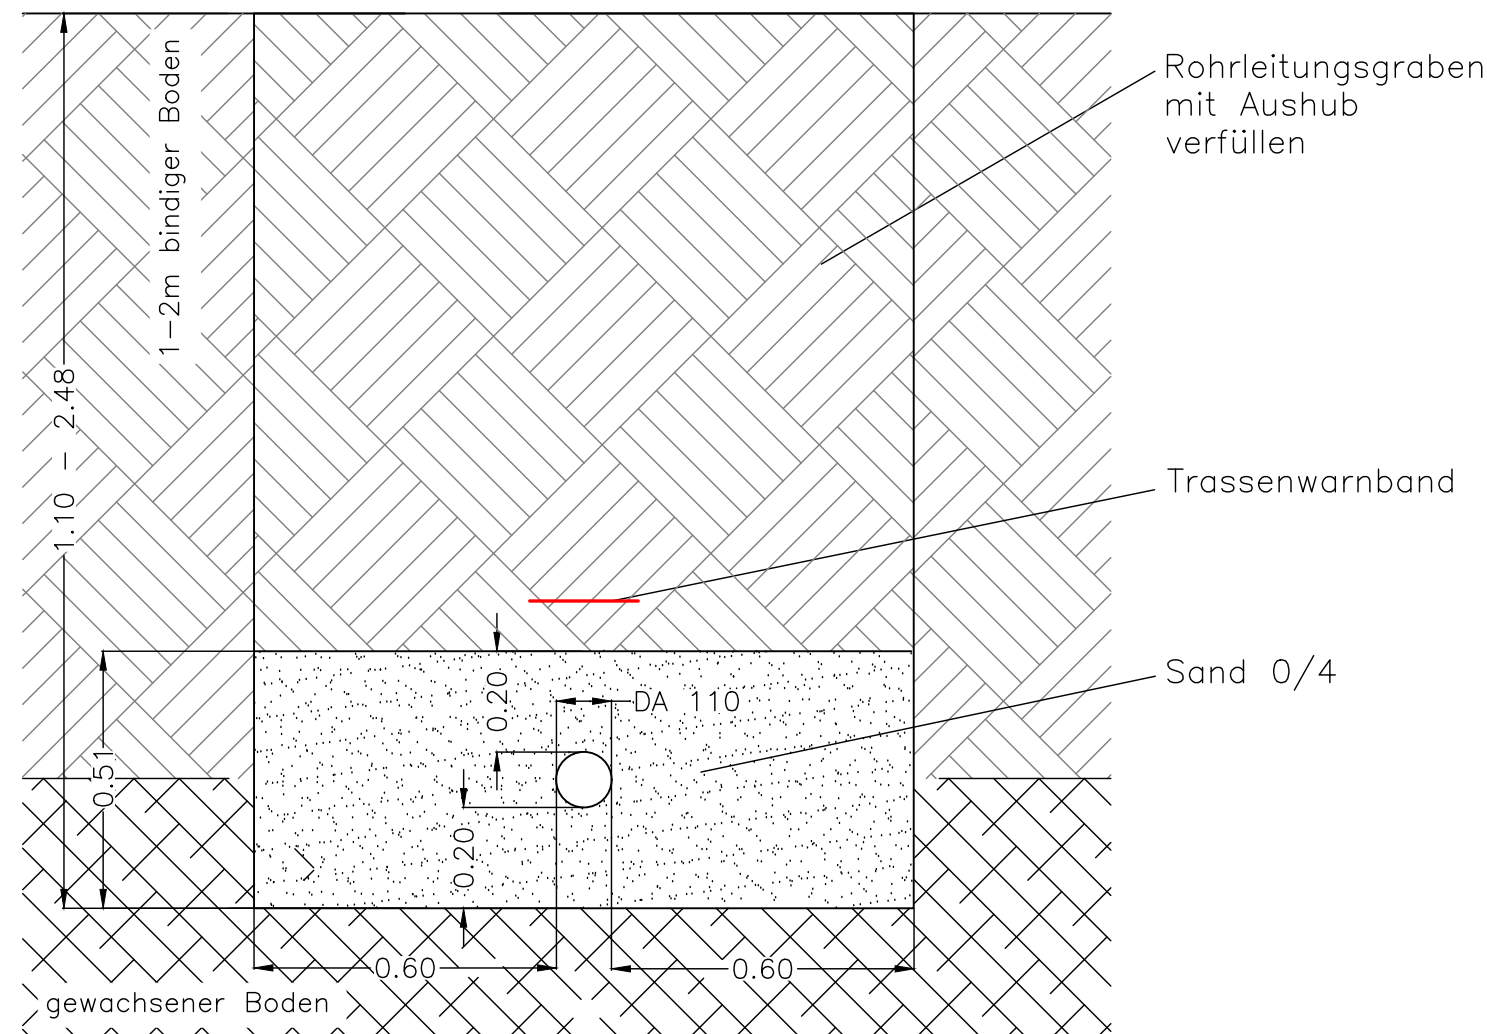


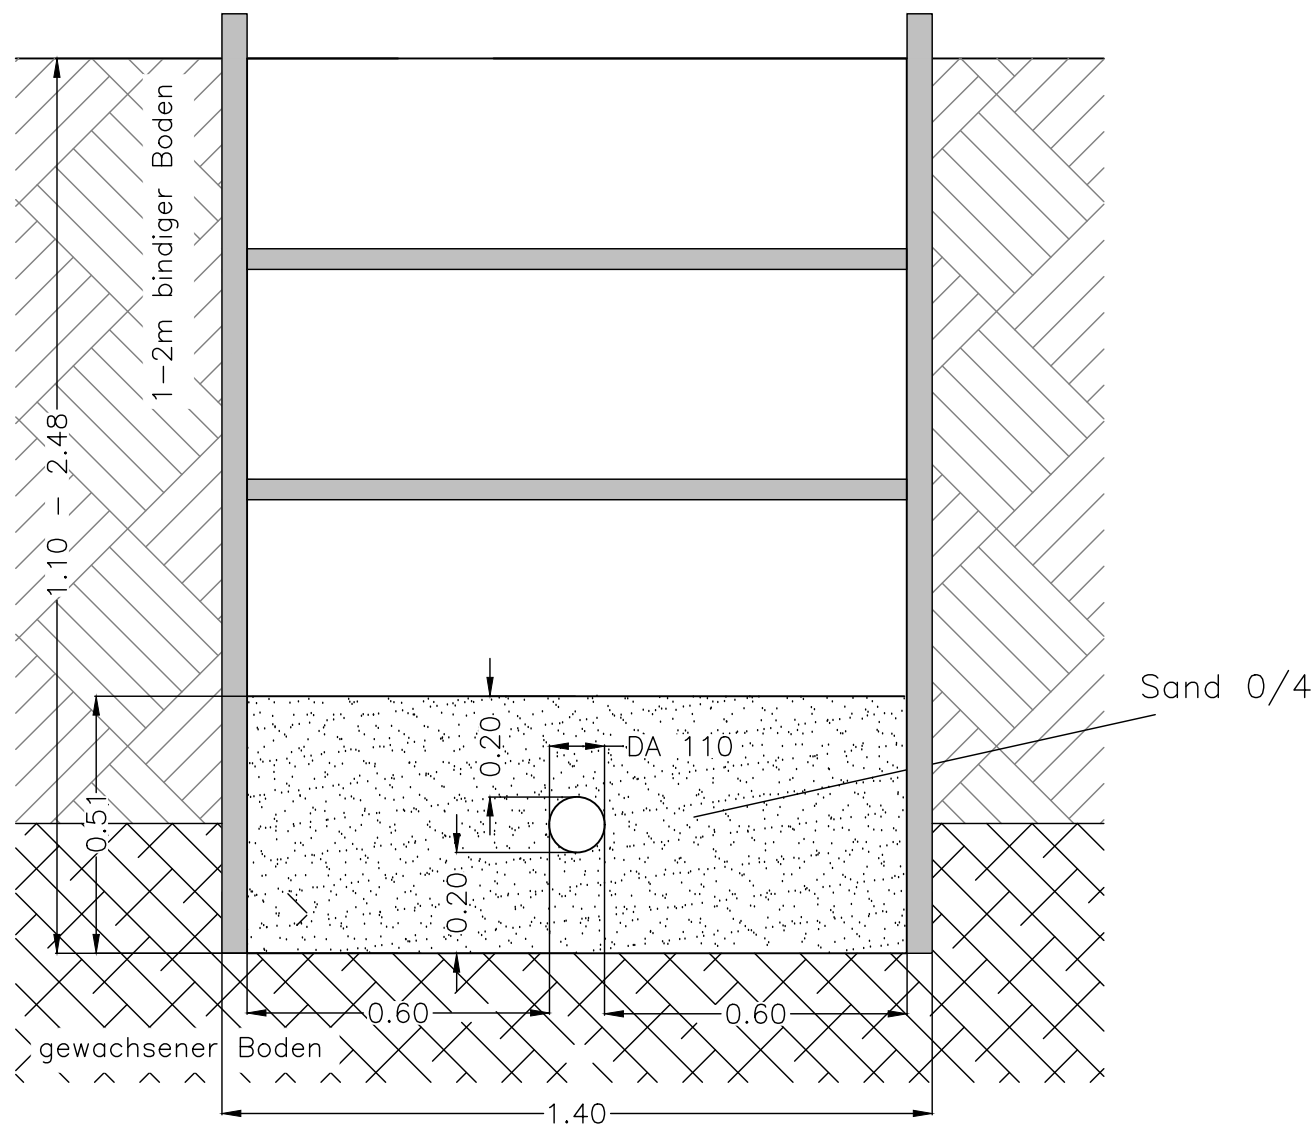

Grabenverbau

Auftraggeber:		AVE Abfallverwertungs- und Entsorgungsbetrieb Kreis Paderborn Entsorgungszentrum "Alte Schanze" 33106 Paderborn						
Bauvorhaben:		Deponie "Alte Schanze" Paderborn Optimierte Gasfassung und energetische Nutzung von Deponiegasen – Ausführungsplanung –						
f				zul.Abw.	Oberfläche	Maßstab	1 : 15	Gewicht
e						Deponie "Alte Schanze" Paderborn LOS1 – Tiefbau		
d				2026	Datum	Name	Regelquerprofil	
c				Bearb.	05.08.	B.Ba	Gasverbindungsleitung	
b				Gepr.				
a				Norm				
				Anlage	13		251826–5902–1–0	
								Blatt 1
								1 Bl.
Zust.	Änderung	Datum	Name	Urspr.	Ers.f.:		Ers.d.:	