


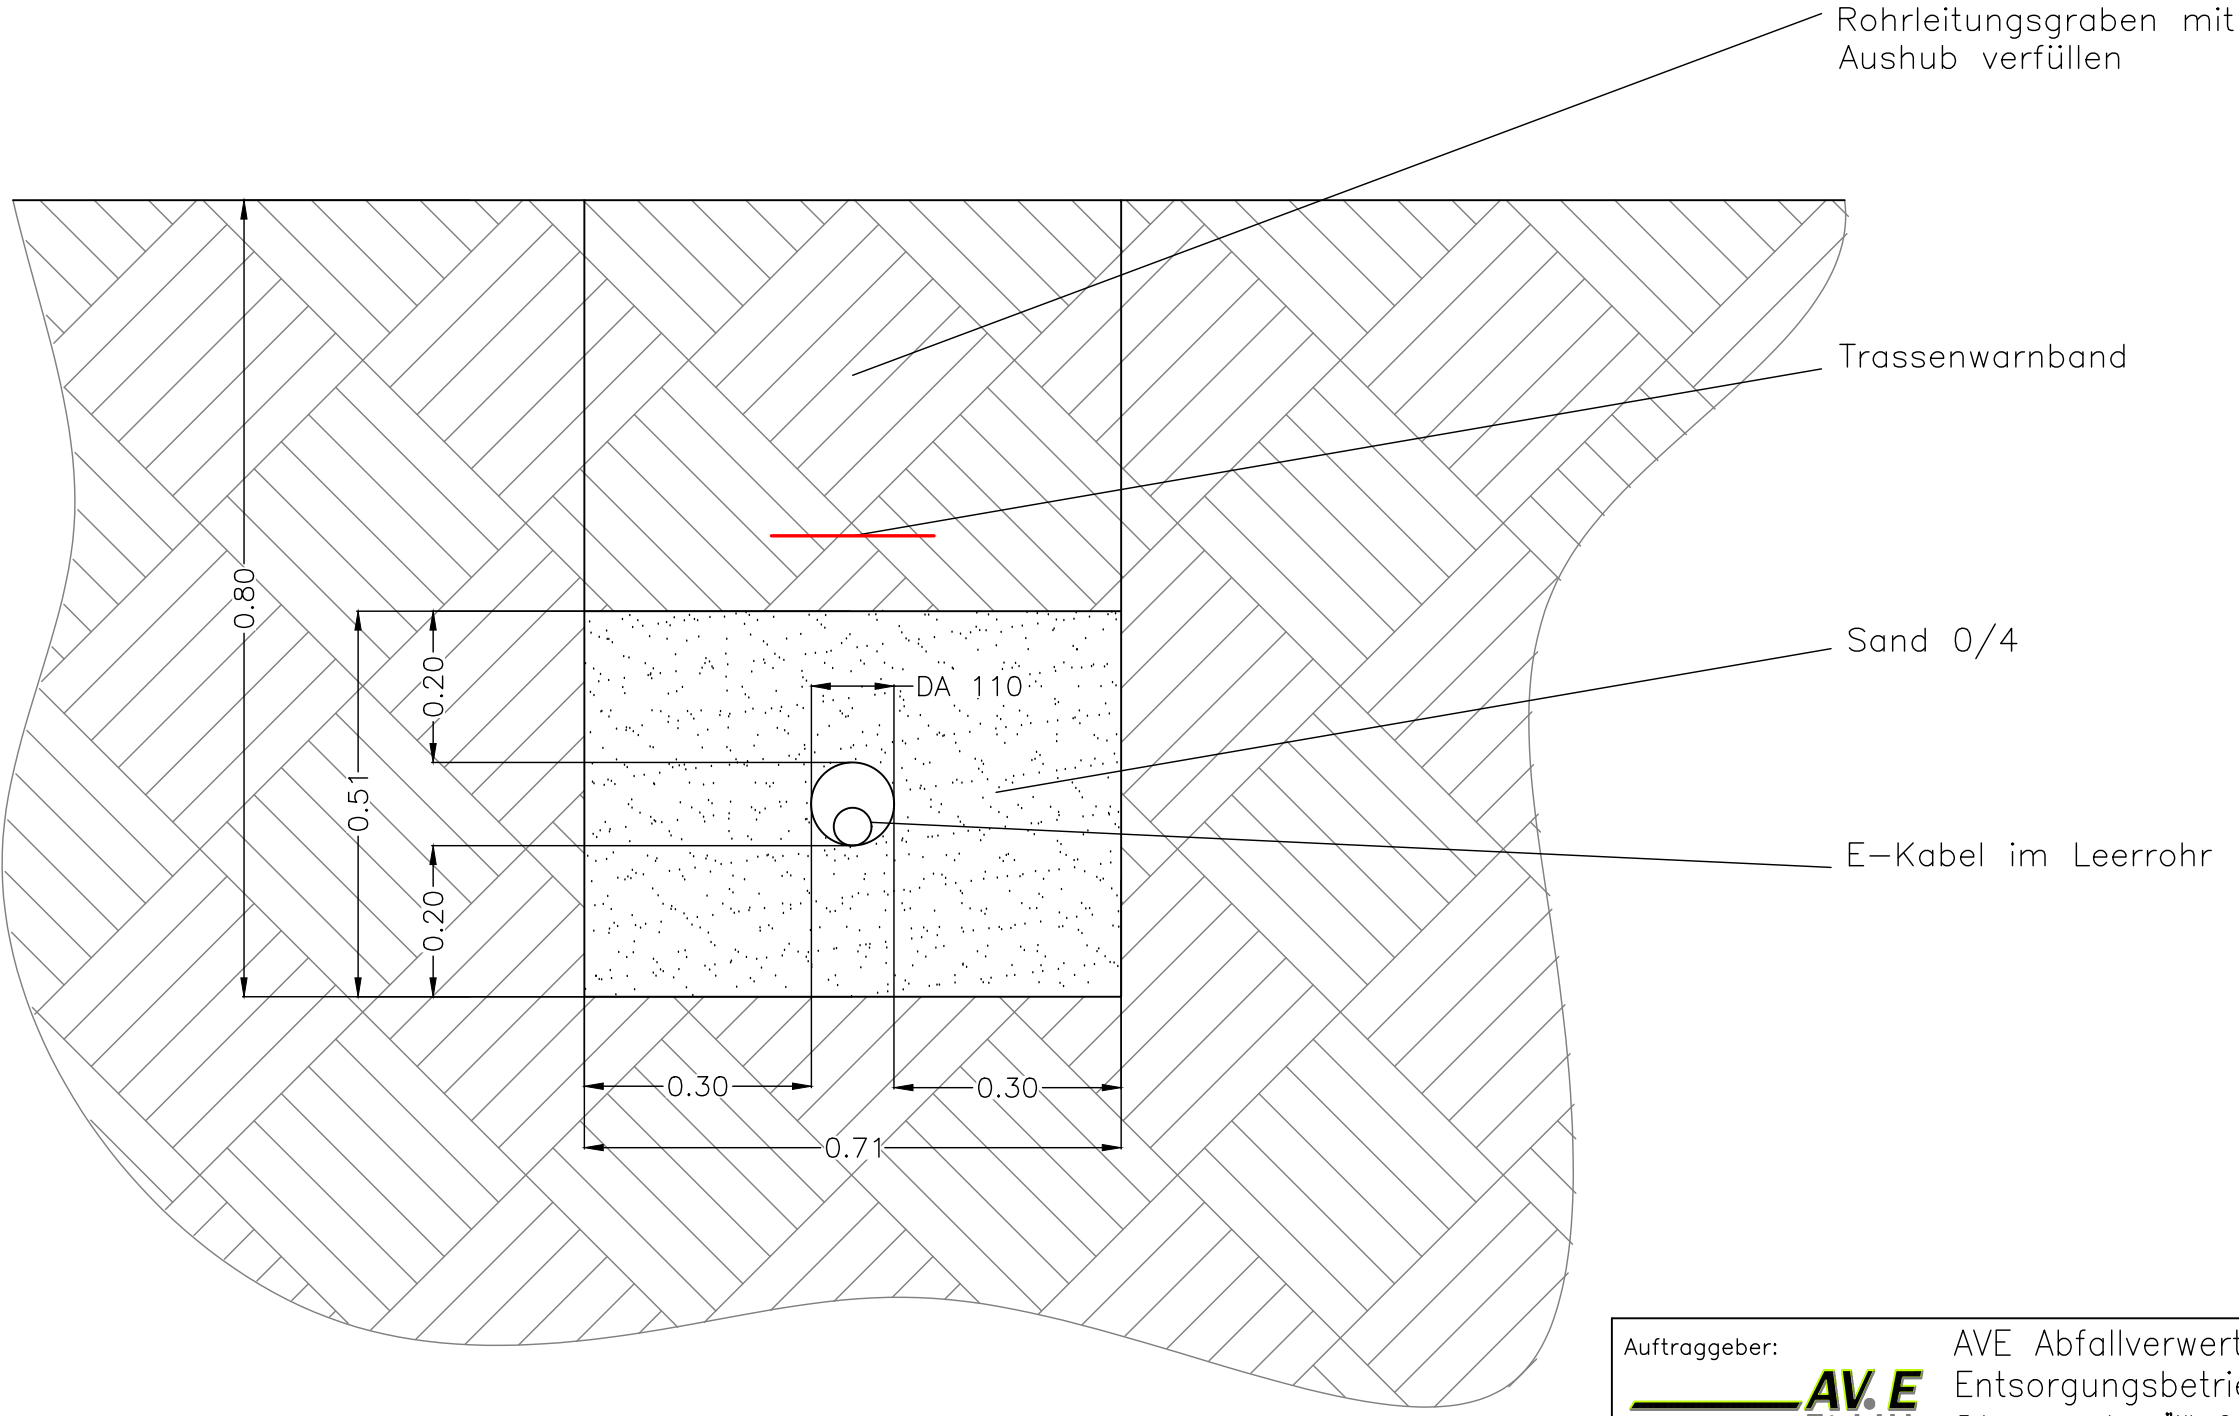

Auftraggeber: AVE Abfallverwertungs- und Entsorgungsbetrieb Kreis Paderborn
Entsorgungszentrum "Alte Schanze"
33106 Paderborn

Bauvorhaben: Deponie "Alte Schanze" Paderborn
Optimierte Gasfassung und energetische Nutzung von Deponiegasen
– Ausführungsplanung –

f					zul.Abw.	Oberfläche	Maßstab	1 : 10	Gewicht
e							Deponie "Alte Schanze" Paderborn LOS1 – Tiefbau		
d					2026	Datum	Name	Regelquerprofil E-Kabel	
c					Bearb.	23.07.	B.Ba		
b					Gepr.				
a					Norm				
					Anlage	14	251826–5903–1–0		Blatt 1
									2 Bl.
Zust.	Änderung	Datum	Name	Urspr.	Ers.f.:		Ers.d.:		