



DN 200 PVC
-47.7-

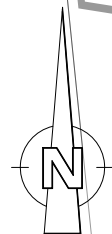

Quelle:
Deponie Paderborn Alte Schanze
Bestandsplan Januar 2023
Ing.- Büro Marten Krull
Eppenhauser Str. 155
58093 Hagen
16.02.2023

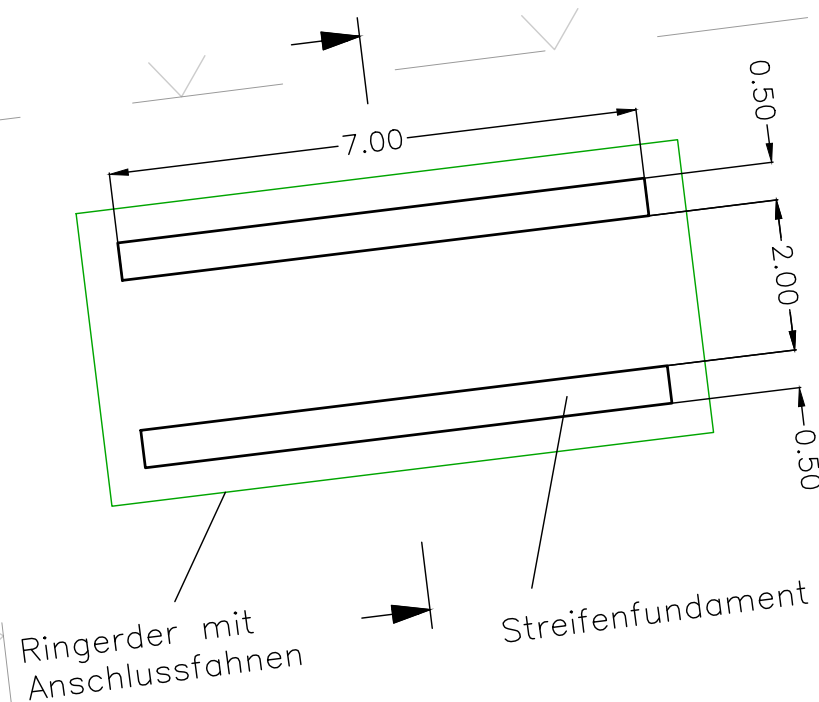


Schotter

Streifenfundament

Ringerder mit
Anschlussfahnen

Schnittdarstellung
Maßstab 1:40

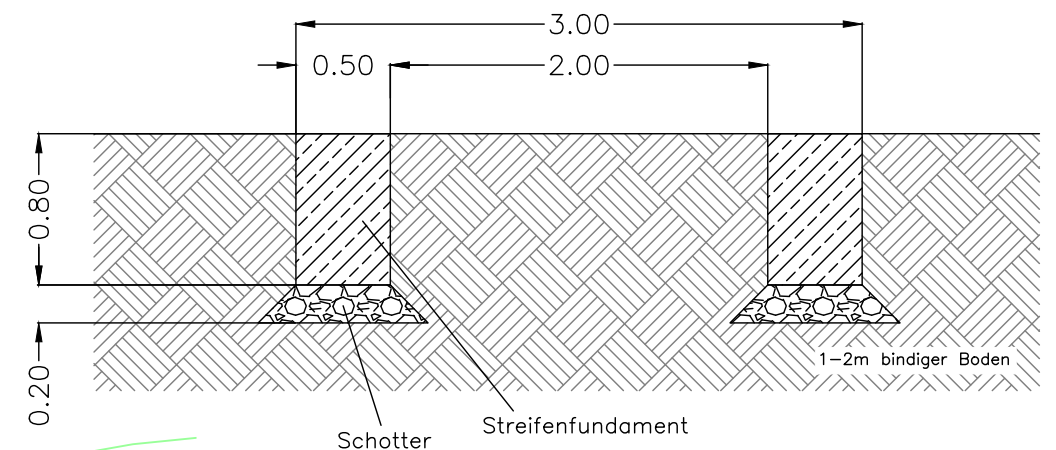

Auftraggeber: AVE Abfallverwertungs- und Entsorgungsbetrieb Kreis Paderborn
Entsorgungszentrum "Alte Schanze"
33106 Paderborn

Bauvorhaben: Deponie "Alte Schanze" Paderborn
Optimierte Gasfassung und energetische
Nutzung von Deponiegasen
– Ausführungsplanung –

f				zul.Abw.	Oberfläche	Maßstab 1 : 100	Gewicht
e						Deponie "Alte Schanze" Paderborn LOS1 – Tiefbau	
d				2026	Datum	Name	Fundamentplan Anlagentechnik
c				Bearb.	06.08.	B.Ba	
b				Gepr.			
a				Norm			
				Anlage	17	21826-5107-1-0	Blatt 1
							1 Bl.
Zust.	Änderung	Datum	Name	Urspr.	Ers.f.:	Ers.d.:	