


Einbau Streckenkondensatabscheider
in Tiefpunkten der Gasabsaugleitungen

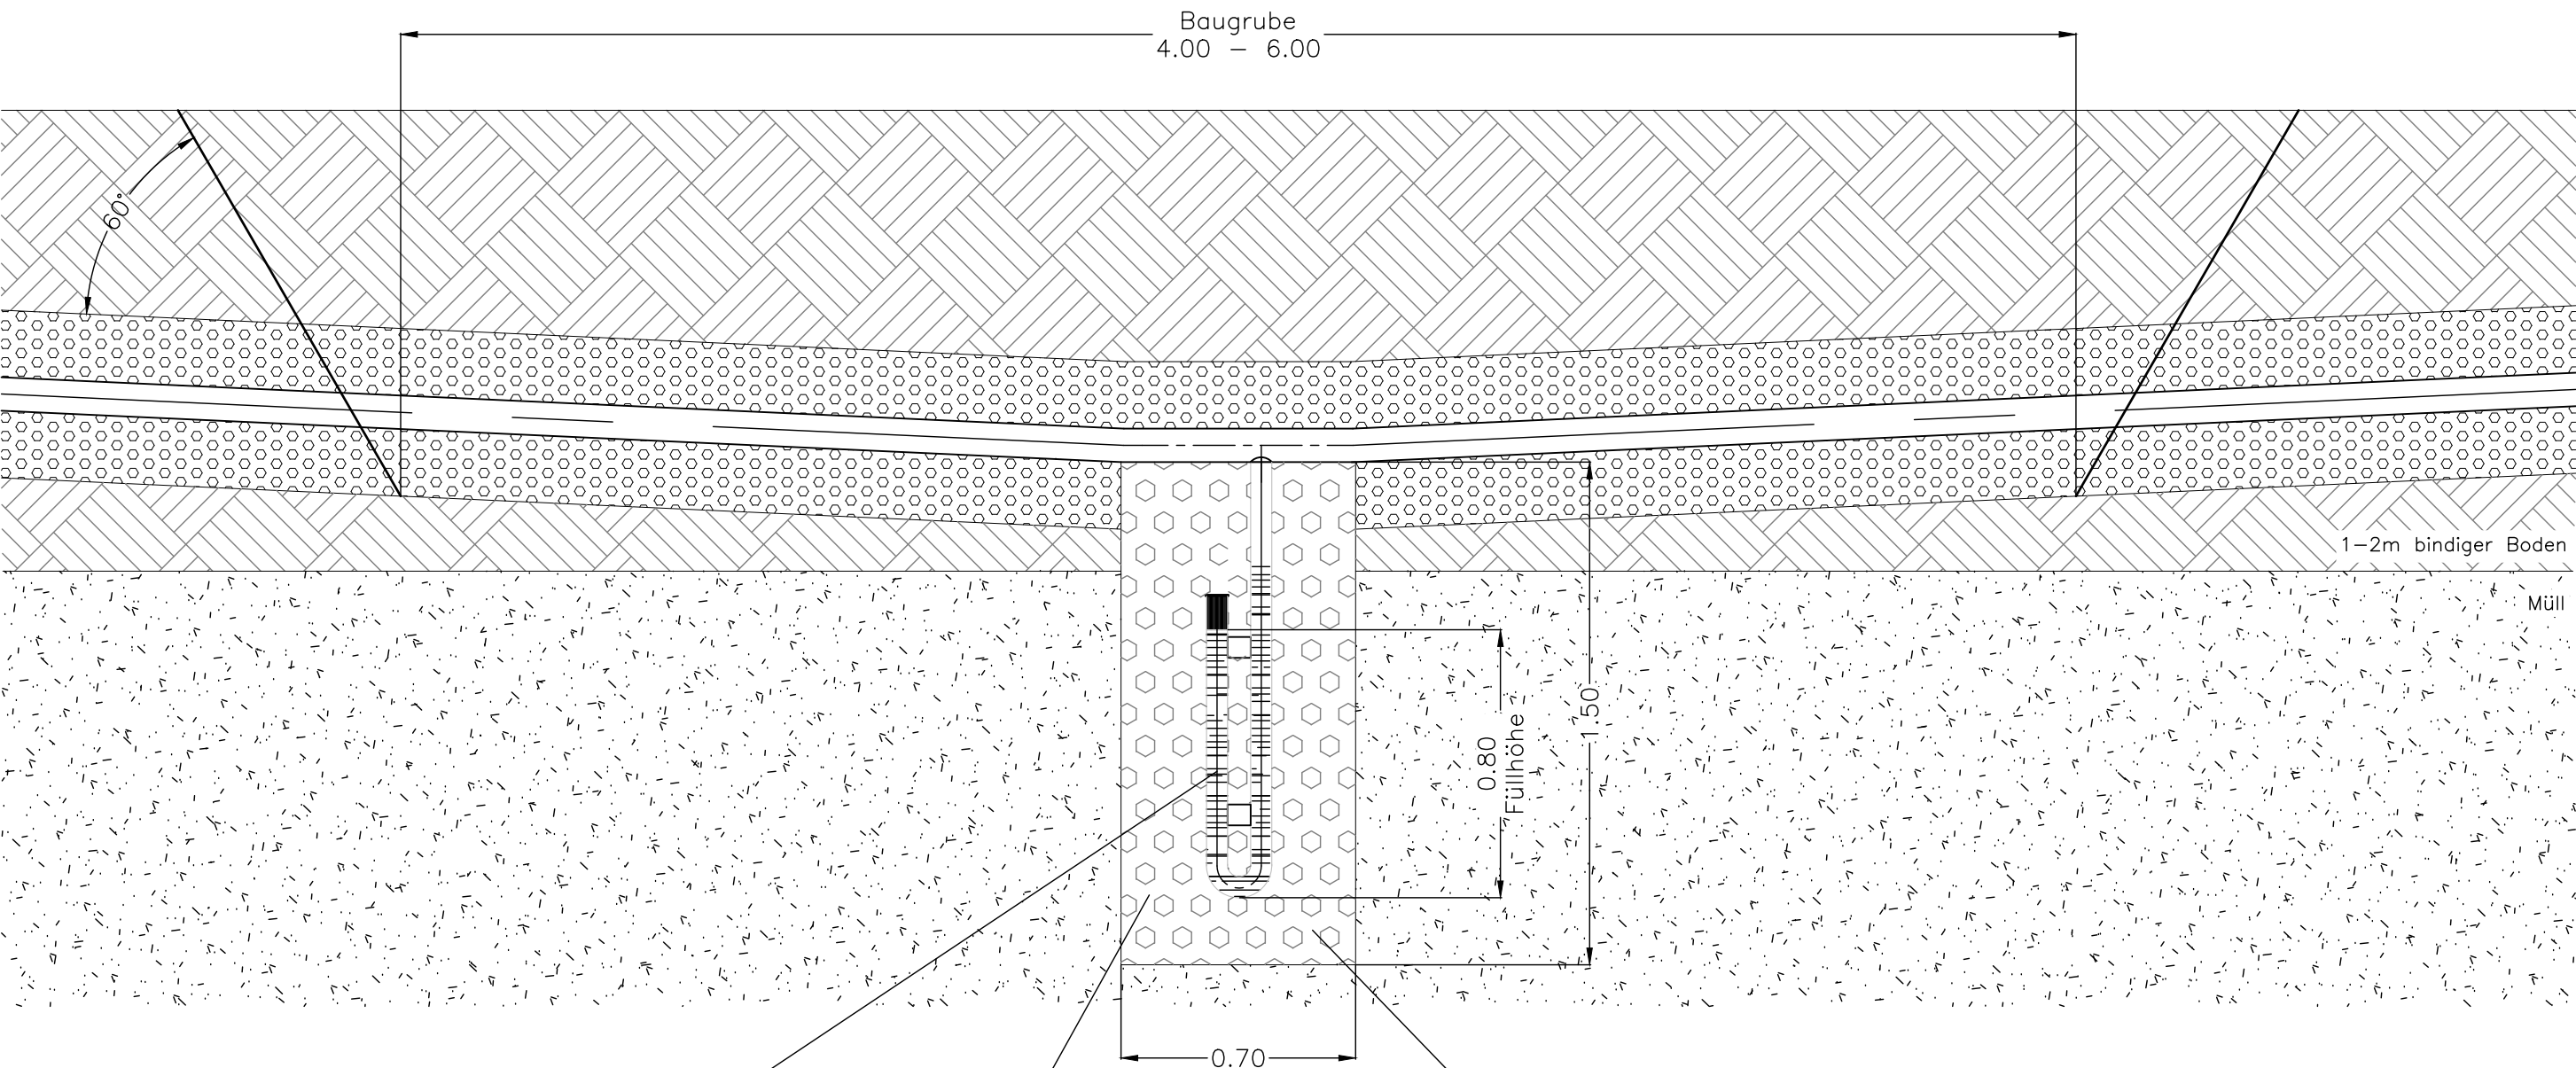

Streckencondensatabscheider
Einbau und Wasserbefüllung

Sickergrube

Filterkies

Prinzipdarstellung

Auftraggeber:		AVE Abfallverwertungs- und Entsorgungsbetrieb Kreis Paderborn Entsorgungszentrum "Alte Schanze" 33106 Paderborn					
Bauvorhaben:		Deponie "Alte Schanze" Paderborn Optimierte Gasfassung und energetische Nutzung von Deponiegasen – Ausführungsplanung –					
f				zul.Abw.	Oberfläche	Maßstab 1 : 20	Gewicht
e						Deponie "Alte Schanze" Paderborn LOS1 – Tiefbau	
d				2026	Datum	Name	Einbau Streckencondensatabscheider
c				Bearb.	23.07.	B.Ba	
b				Gepr.			
a				Norm			
				Anlage			
				5		21826-5801-1-0	
						Blatt 3	
						3 Bl.	
Zust.	Änderung	Datum	Name	Urspr.	Ers.f.:	Ers.d.:	