


Konstruktion  
Streckencondensatabscheider

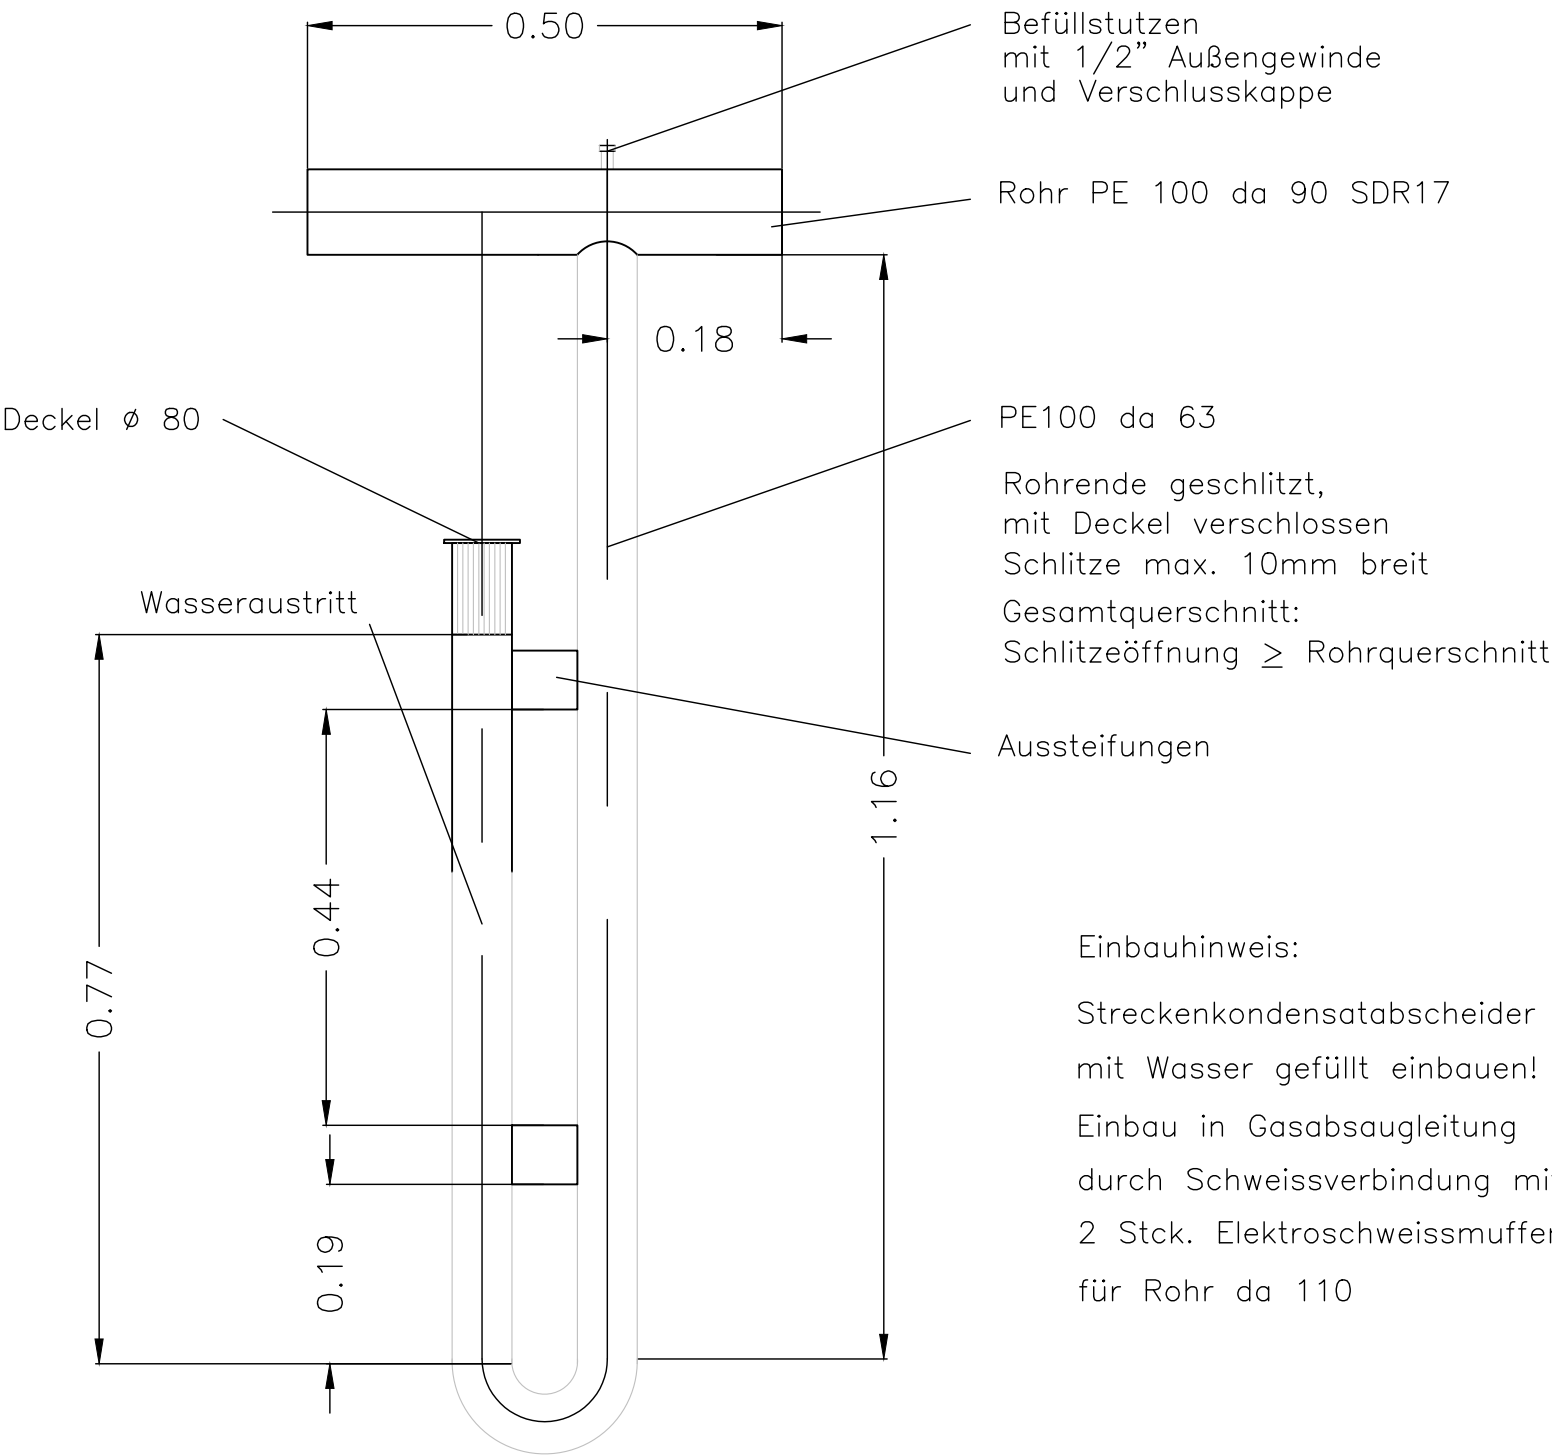

Einbauhinweis:  
Streckencondensatabscheider  
mit Wasser gefüllt einbauen!  
Einbau in Gasabsaugleitung  
durch Schweissverbindung mit  
2 Stck. Elektroschweissmuffen  
für Rohr da 110

|               |          |   |      |   |               |             |                                                    |  |         |
|---------------|----------|---|------|---|---------------|-------------|----------------------------------------------------|--|---------|
| Auftraggeber: |          | <br><small>Abfallverwertungs- und Entsorgungsbetrieb<br/>des Kreises Paderborn</small> |      | AVE Abfallverwertungs- und Entsorgungsbetrieb Kreis Paderborn<br>Entsorgungszentrum "Alte Schanze"<br>33106 Paderborn |               |             |                                                    |  |         |
| Bauvorhaben:  |          | Deponie "Alte Schanze" Paderborn<br>Optimierte Gasfassung und energetische Nutzung von Deponiegasen<br>– Ausführungsplanung –                                               |      |   |               |             |                                                    |  |         |
|               |          |   |      |   |               |             |                                                    |  |         |
| f             |          |   |      | zul.Abw.   |               | Oberfläche  | Maßstab <b>ohne</b>                                |  | Gewicht |
| e             |          |   |      |   |               |             | Deponie "Alte Schanze" Paderborn<br>LOS1 – Tiefbau |  |         |
| d             |          |   |      | <b>2026</b>   | Datum         | Name        | Konstruktion<br><br>Streckencondensatabscheider    |  |         |
| c             |          |   |      | Bearb.   | <b>23.07.</b> | <b>B.Ba</b> |                                                    |  |         |
| b             |          |   |      | Gepr.   |               |             |                                                    |  |         |
| a             |          |   |      | Norm   |               |             | 21826–5802–1–0                                     |  | Blatt 1 |
|               |          |   |      | Anlage<br>6   |               |             |                                                    |  | 1 Bl.   |
| Zust.         | Änderung | Datum   | Name | Urspr.   | Ers.f.:       |             | Ers.d.:                                            |  |         |