
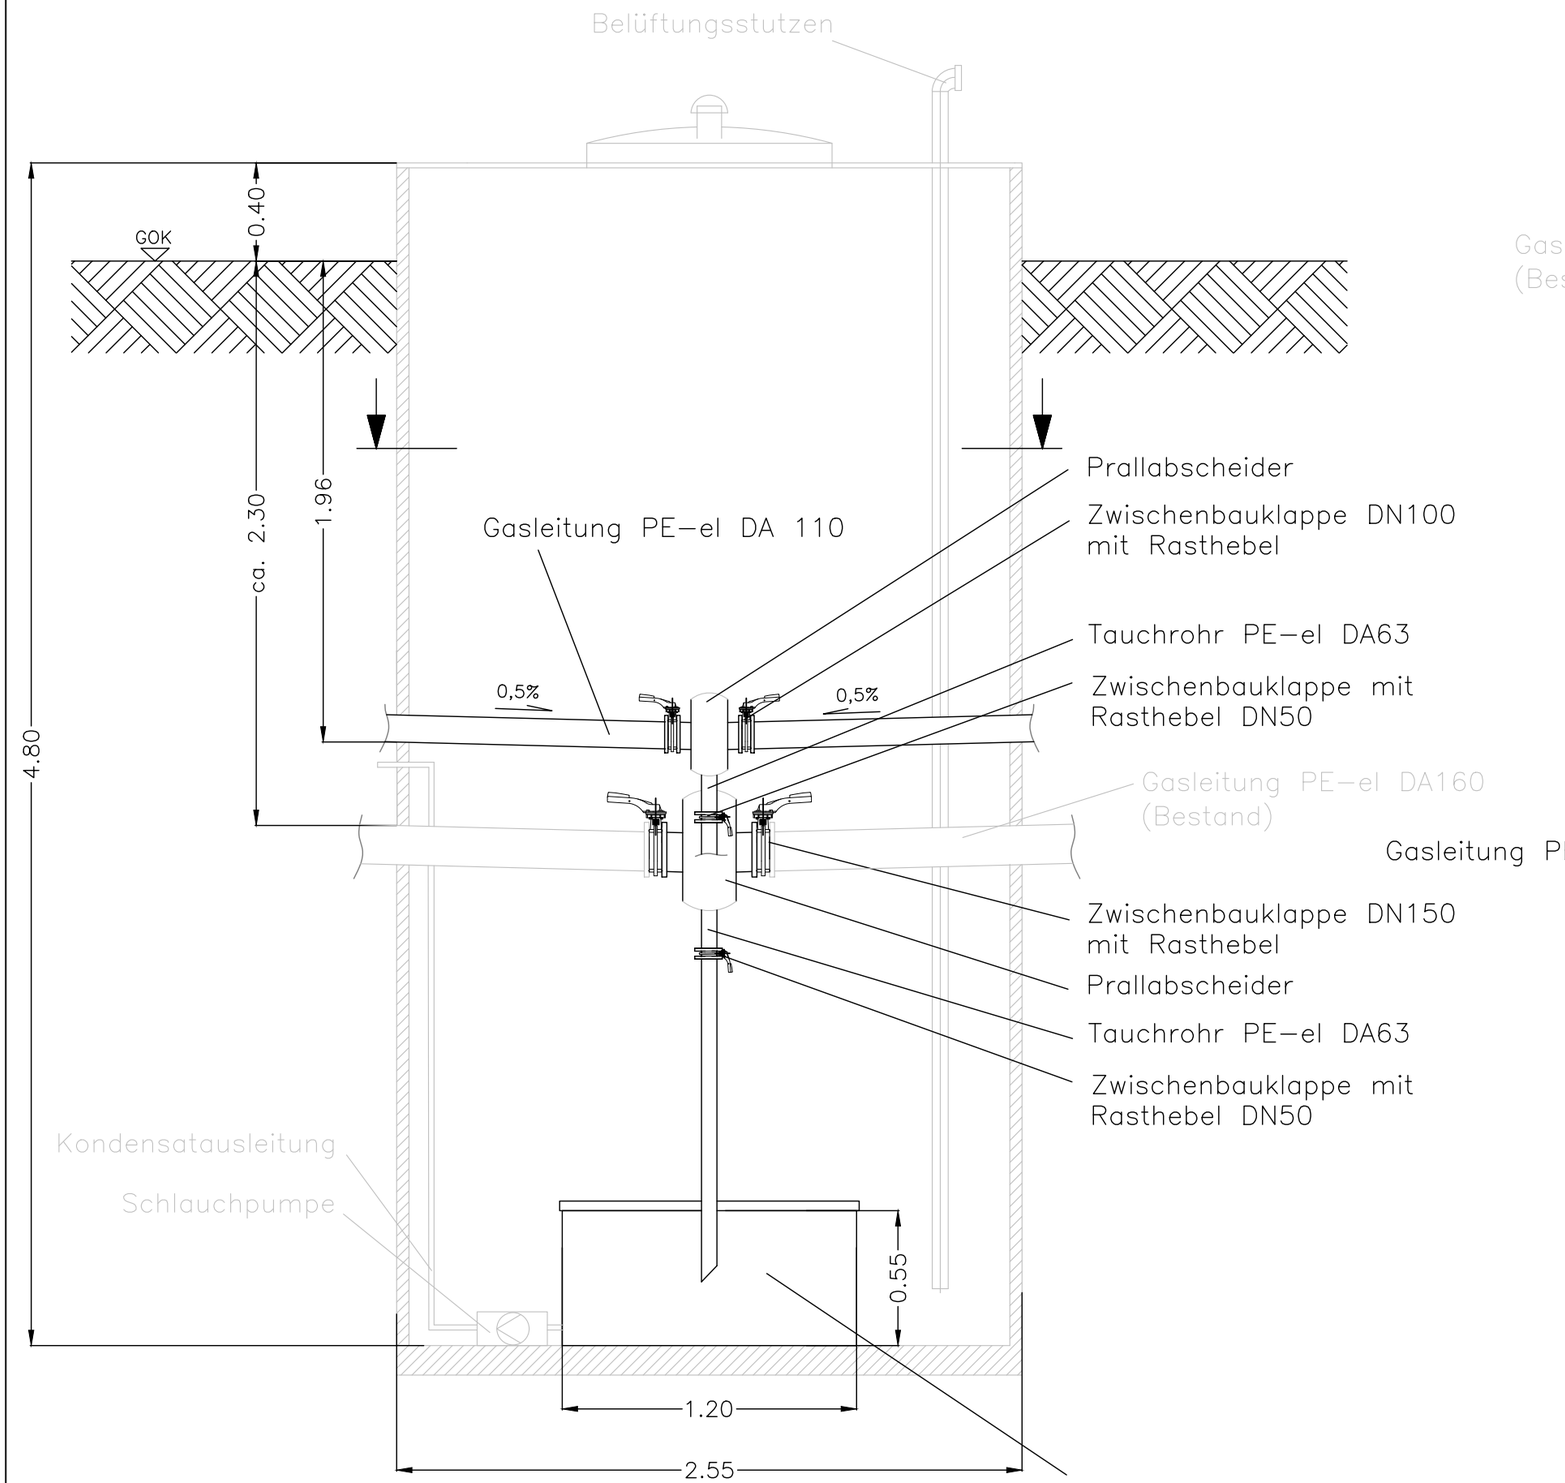


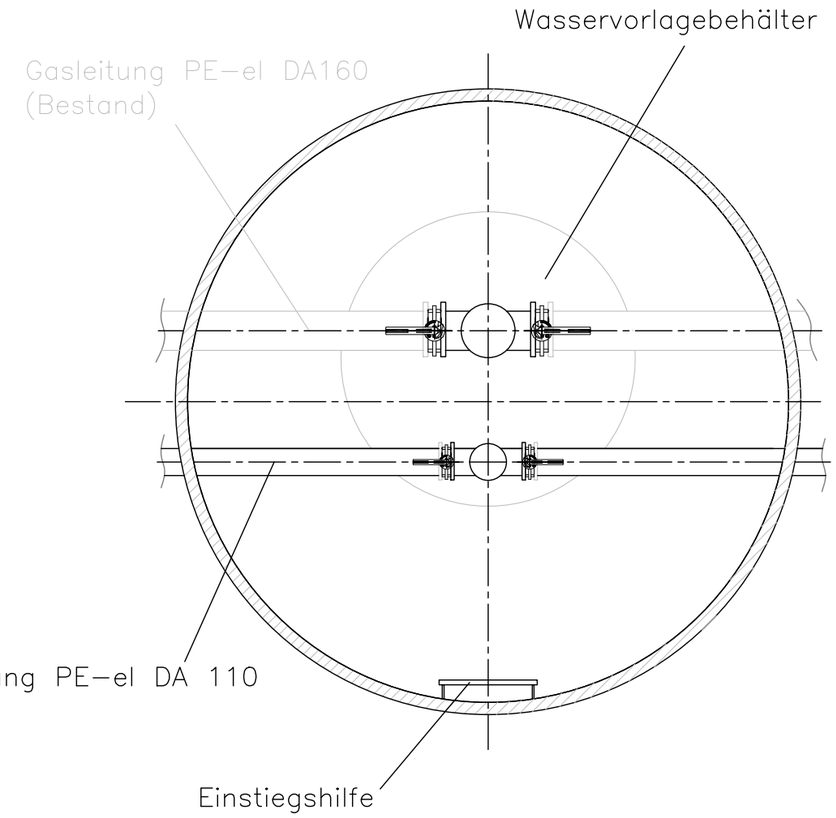

Auftraggeber:
AVE Abfallverwertungs- und Entsorgungsbetrieb Kreis Paderborn
Entsorgungszentrum "Alte Schanze"
33106 Paderborn

Bauvorhaben:
Deponie "Alte Schanze" Paderborn
Optimierte Gasfassung und energetische Nutzung von Deponiegasen
– Ausführungsplanung –

f				zul.Abw.		Oberfläche	Maßstab 1 : 25	Gewicht
e							Deponie "Alte Schanze" Paderborn LOS1 – Tiefbau	
d				2026	Datum	Name	Kondensatschacht	
				Bearb.	23.07.	B.Ba		
c				Gepr.			Umrüstung	
				Norm				
b				Anlage			Blatt 1	
a				10			251826-5805-1-0	1 Bl.
Zust.	Änderung	Datum	Name	Urspr.			Ers.f.:	Ers.d.: