
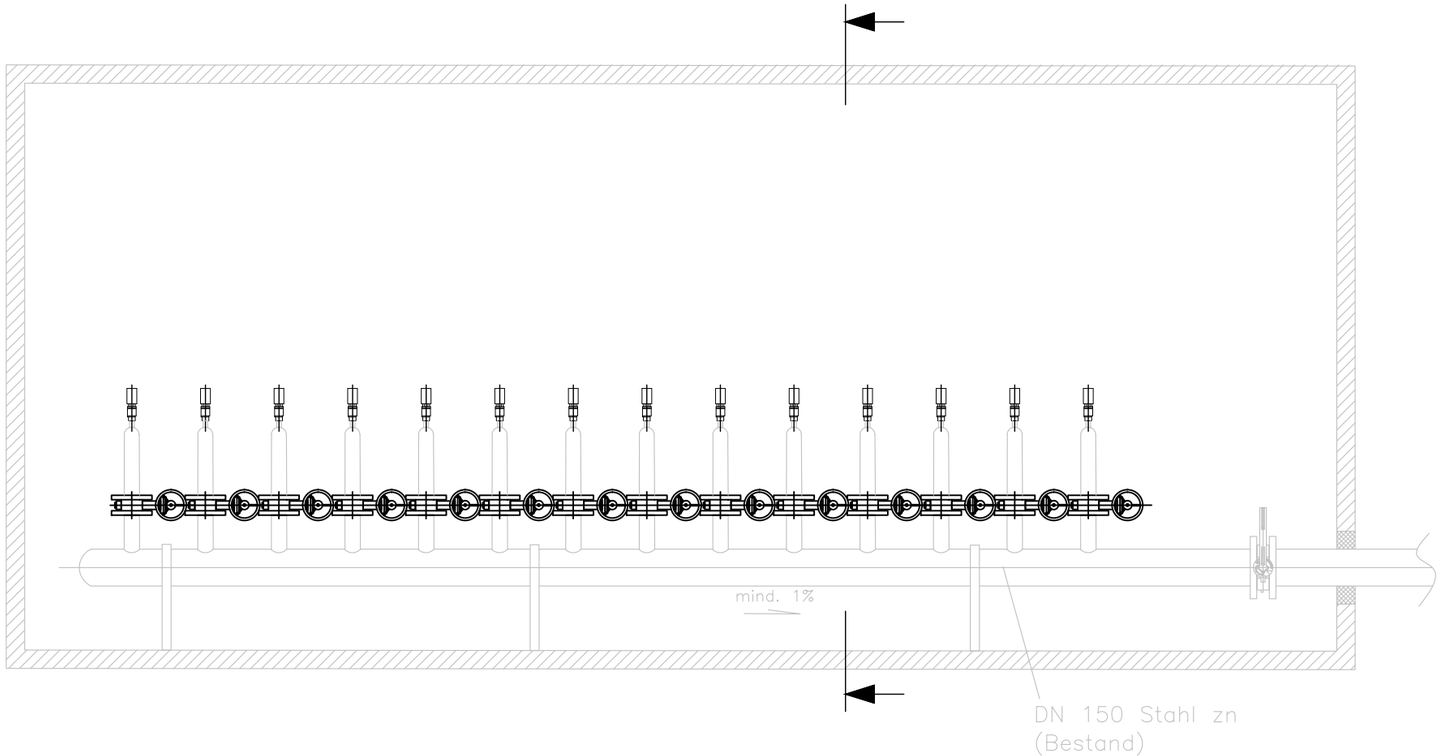


Prinzipdarstellung

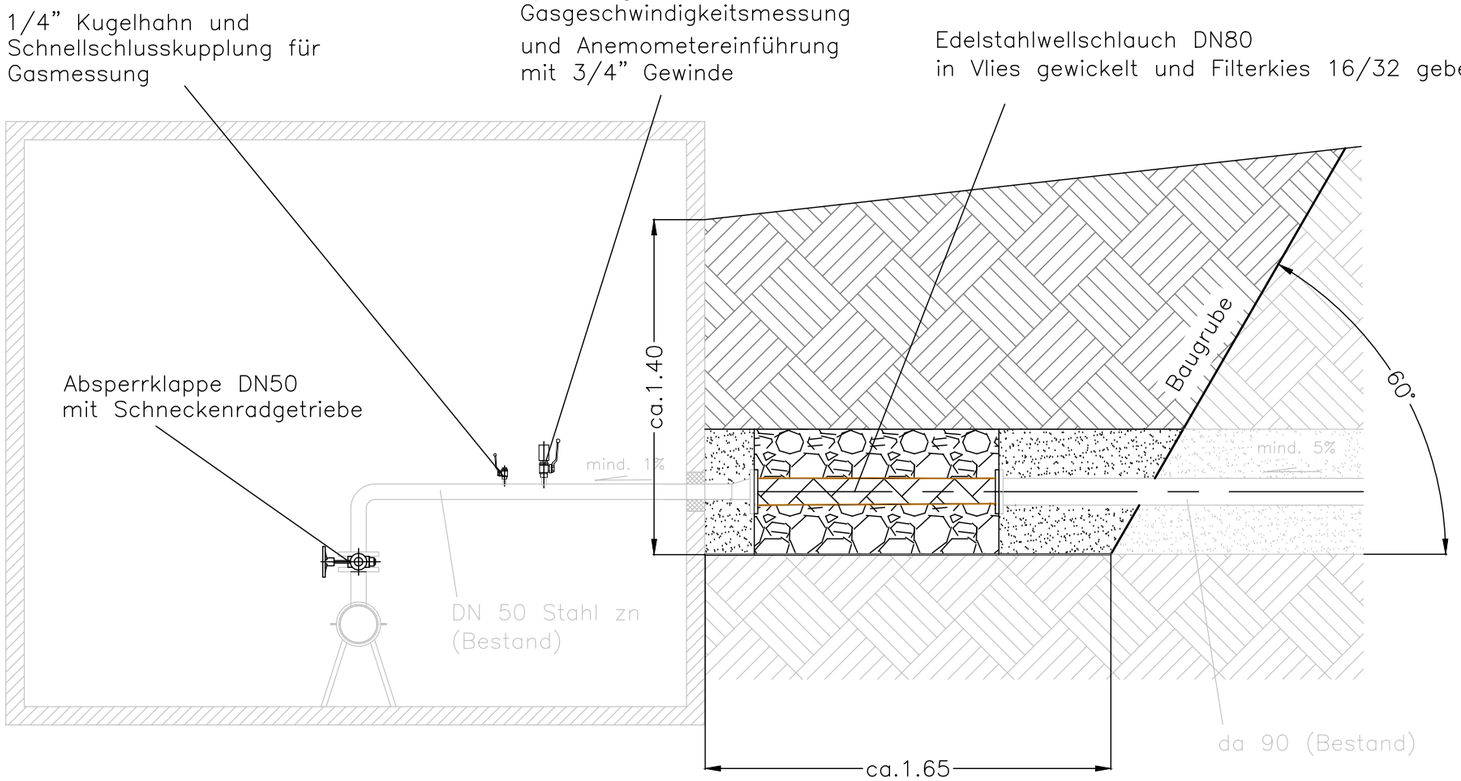

Auftraggeber: AVE Abfallverwertungs– und Entsorgungsbetrieb Kreis Paderborn
Entsorgungszentrum "Alte Schanze"
33106 Paderborn

Bauvorhaben: Deponie "Alte Schanze" Paderborn
Optimierte Gasfassung und energetische Nutzung von Deponiegasen
– Ausführungsplanung –

f				zul.Abw.		Oberfläche	Maßstab 1 : 25	Gewicht
e							Deponie "Alte Schanze" Paderborn LOS1 – Tiefbau	
d					2026	Datum	Name	Gassammelstation
					Bearb.	05.08.	B.Ba	
c					Gepr.			Umrüstung
					Norm			
b								
a				Anlage 16			251826–5807–1–0	Blatt 1 1 Bl.
Zust.	Änderung	Datum	Name	Urspr.			Ers.f.:	Ers.d.: