


Profil 0 + 255

M 1 : 200

Darstellung in Fließrichtung

Blau: ungefährer
Wasserstand bei MQ

In der Ausführung sollen
Gelände und Gewässersohle
abwechslungsreich und
naturnah profiliert werden

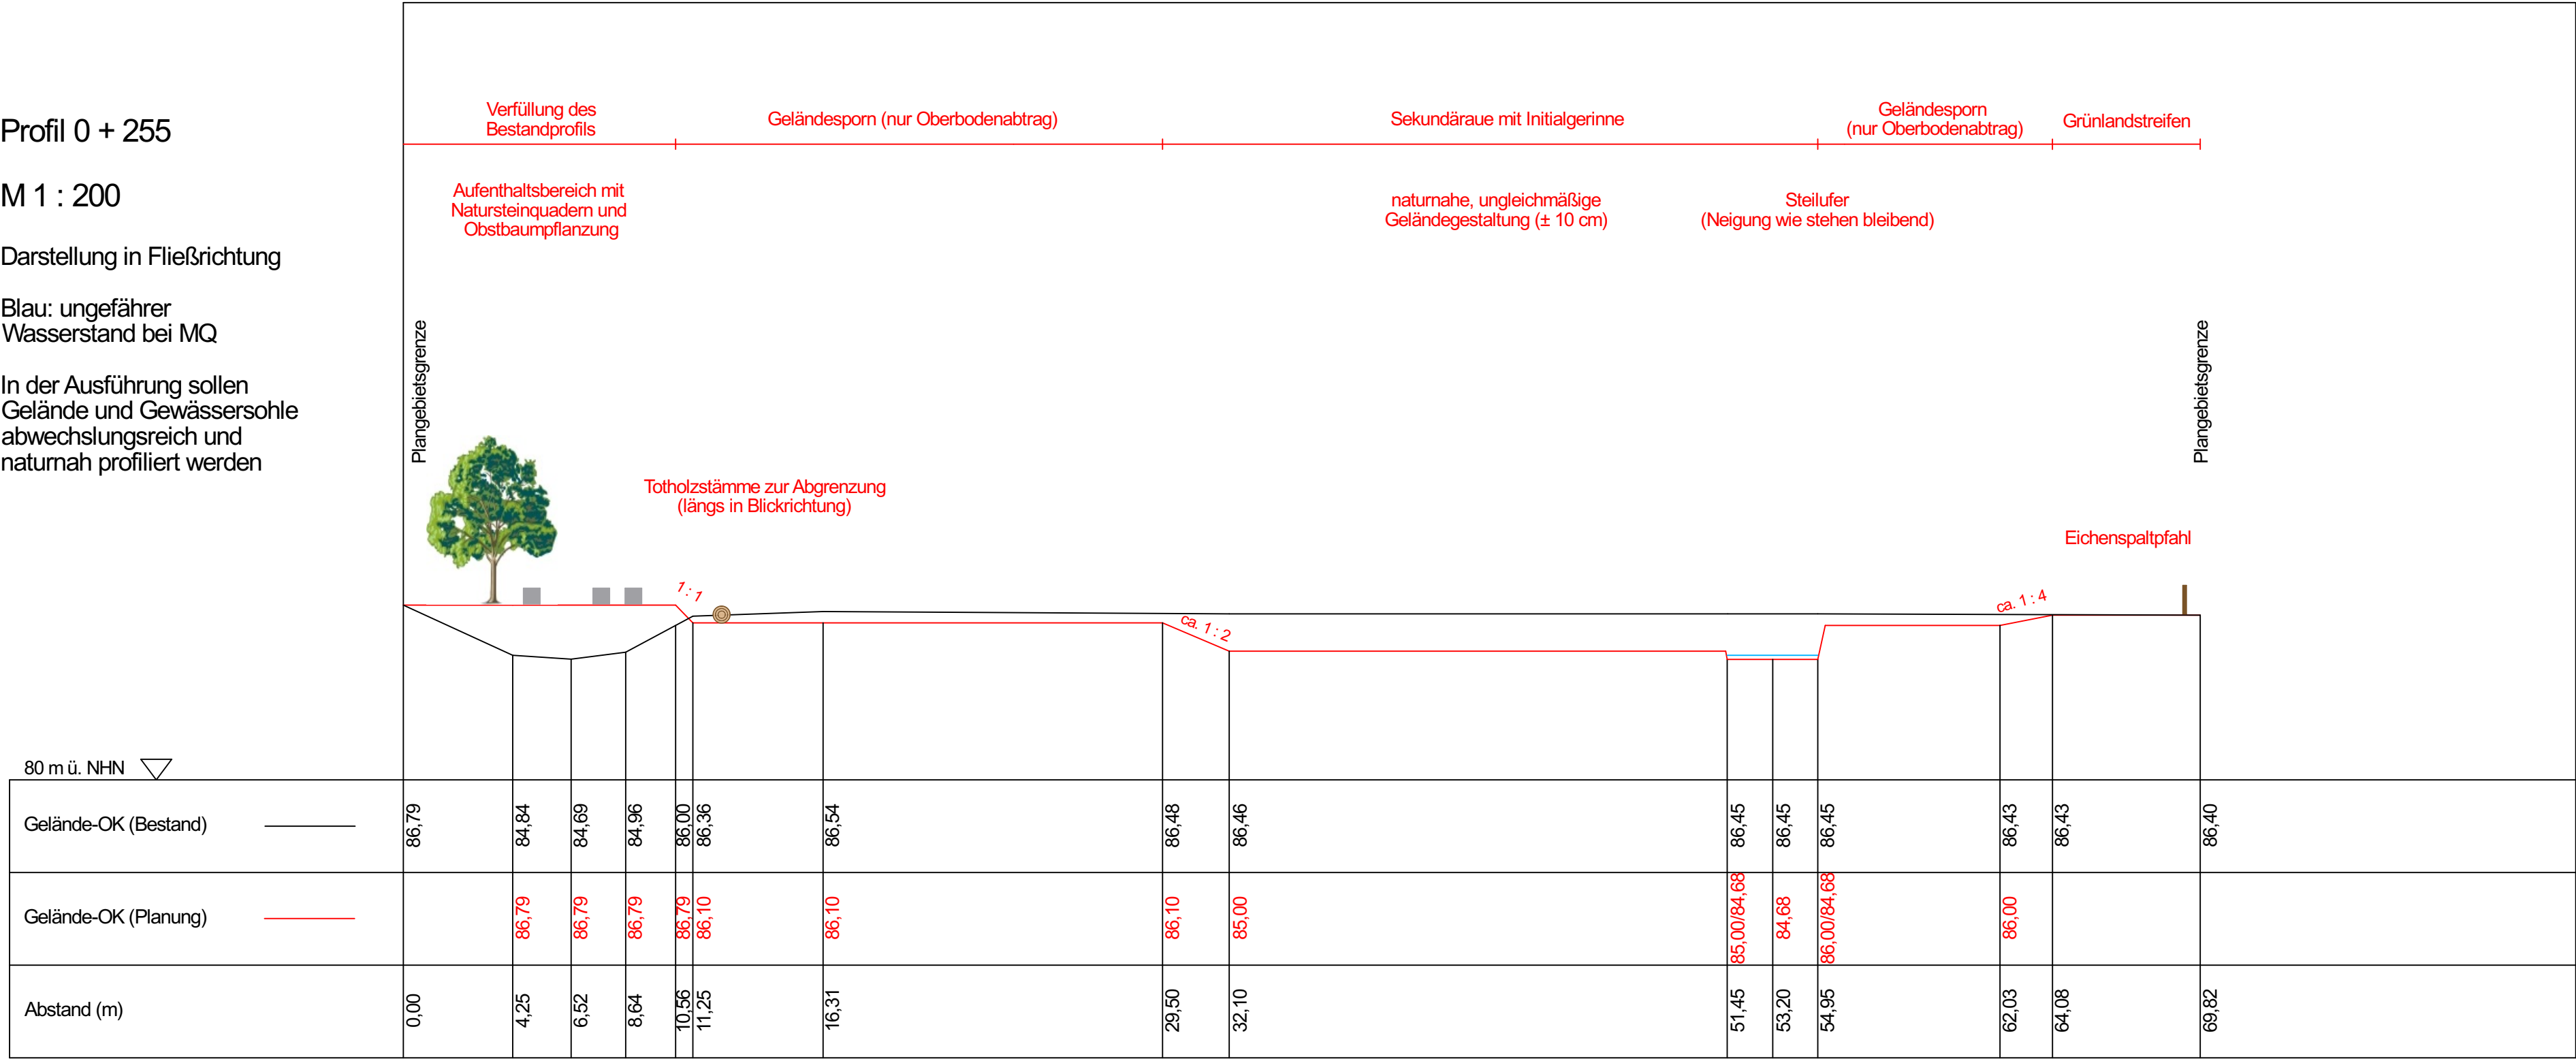


Profil 0 + 408

M 1 : 200

Darstellung in Fließrichtung

Blau: ungefährer
Wasserstand bei MQ

In der Ausführung sollen
Gelände und Gewässersohle
abwechslungsreich und
naturnah profiliert werden

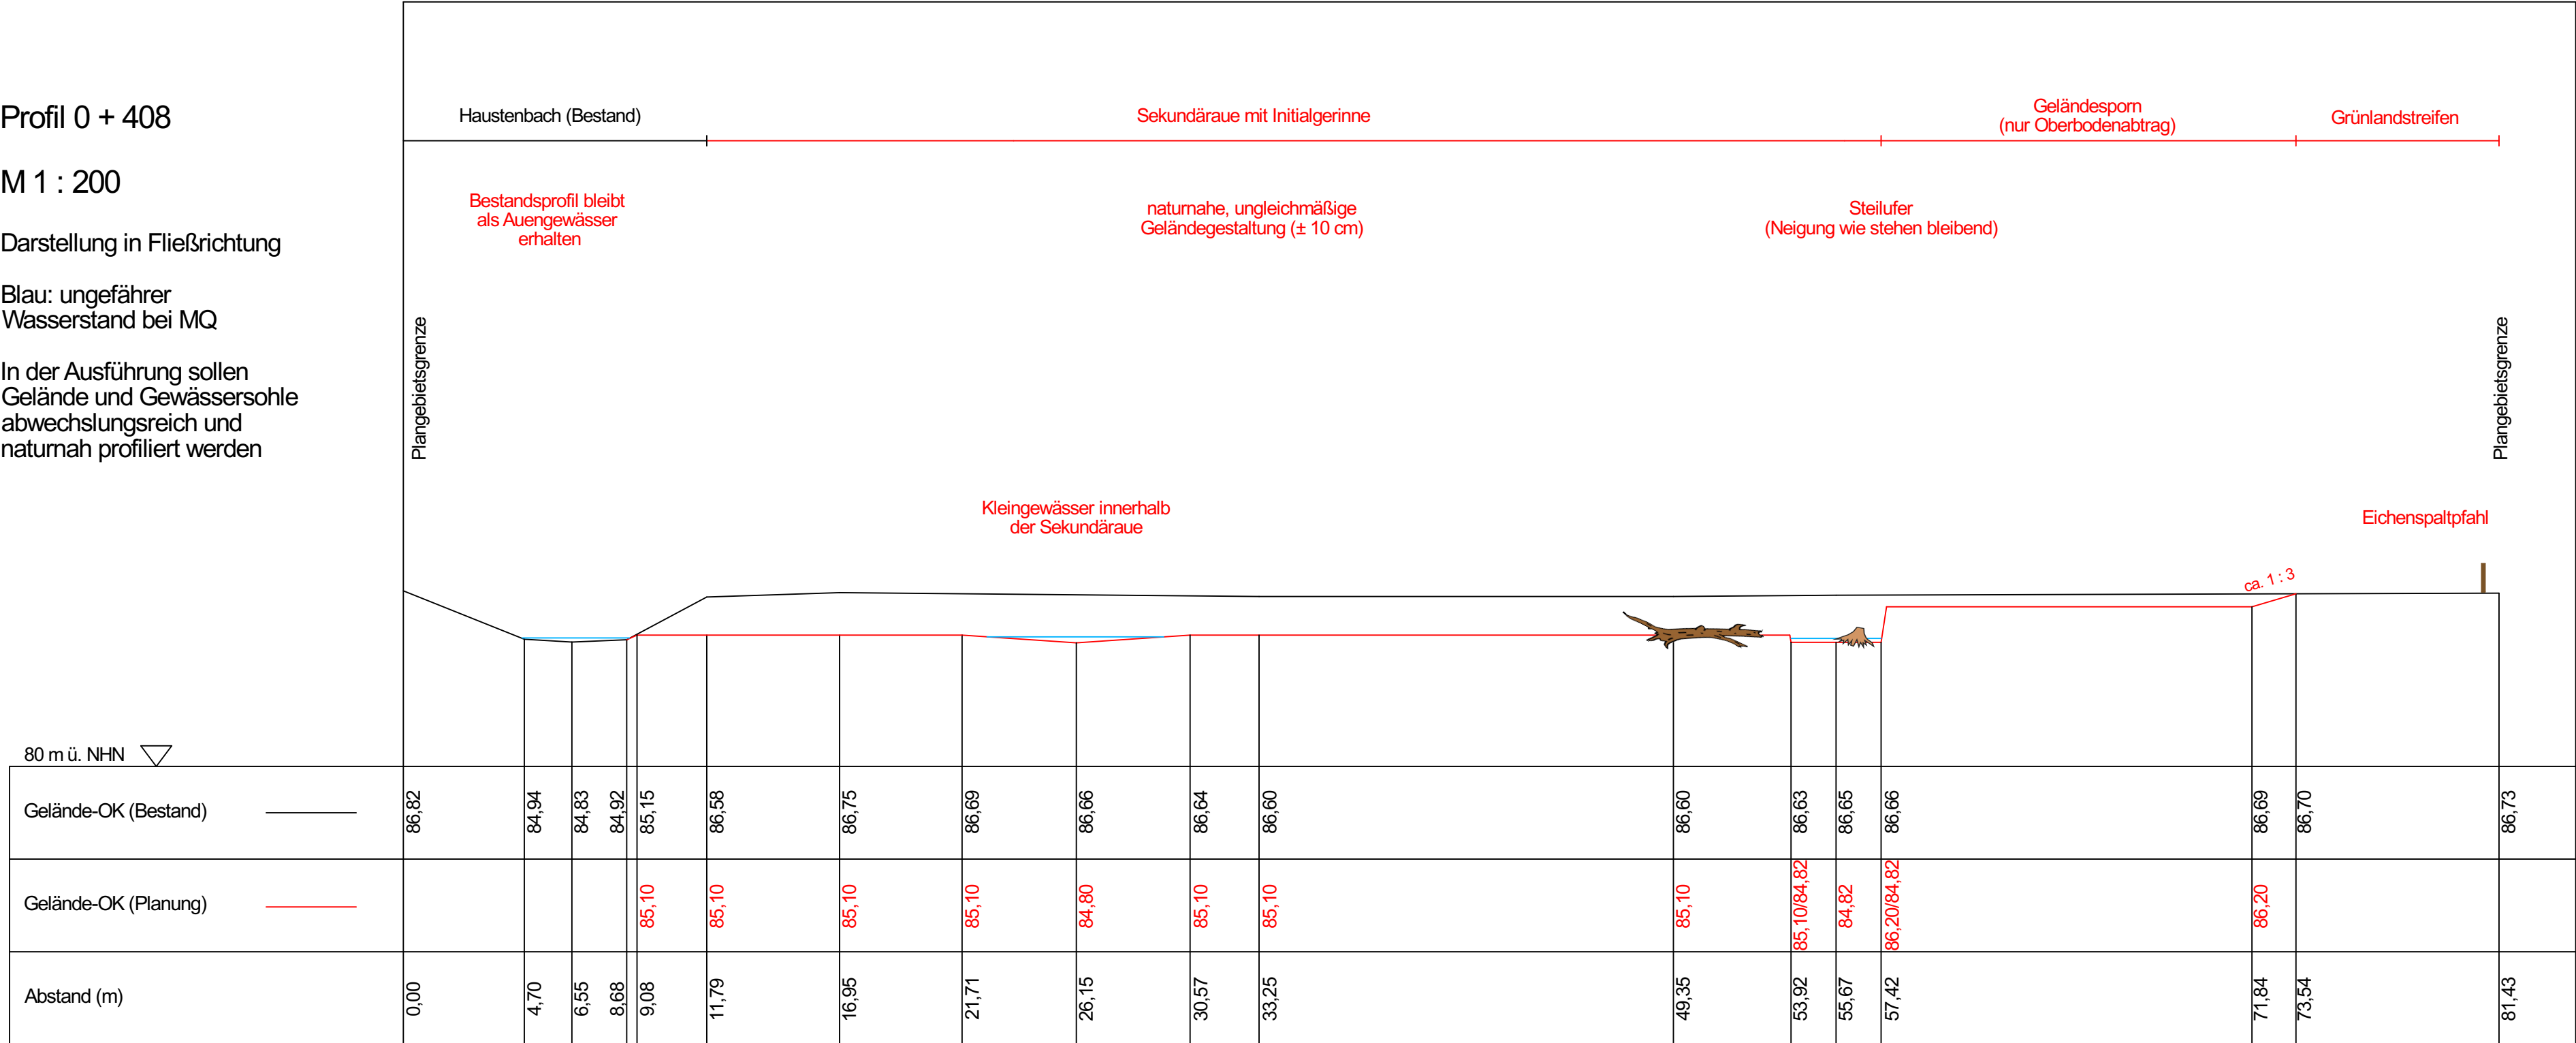

Naturnahe Umgestaltung
des Haustenbaches
in Delbrück-Sudhagen

Anlage 3:
Querprofile

Maßstab:
1:200

Datum:
September 2026