




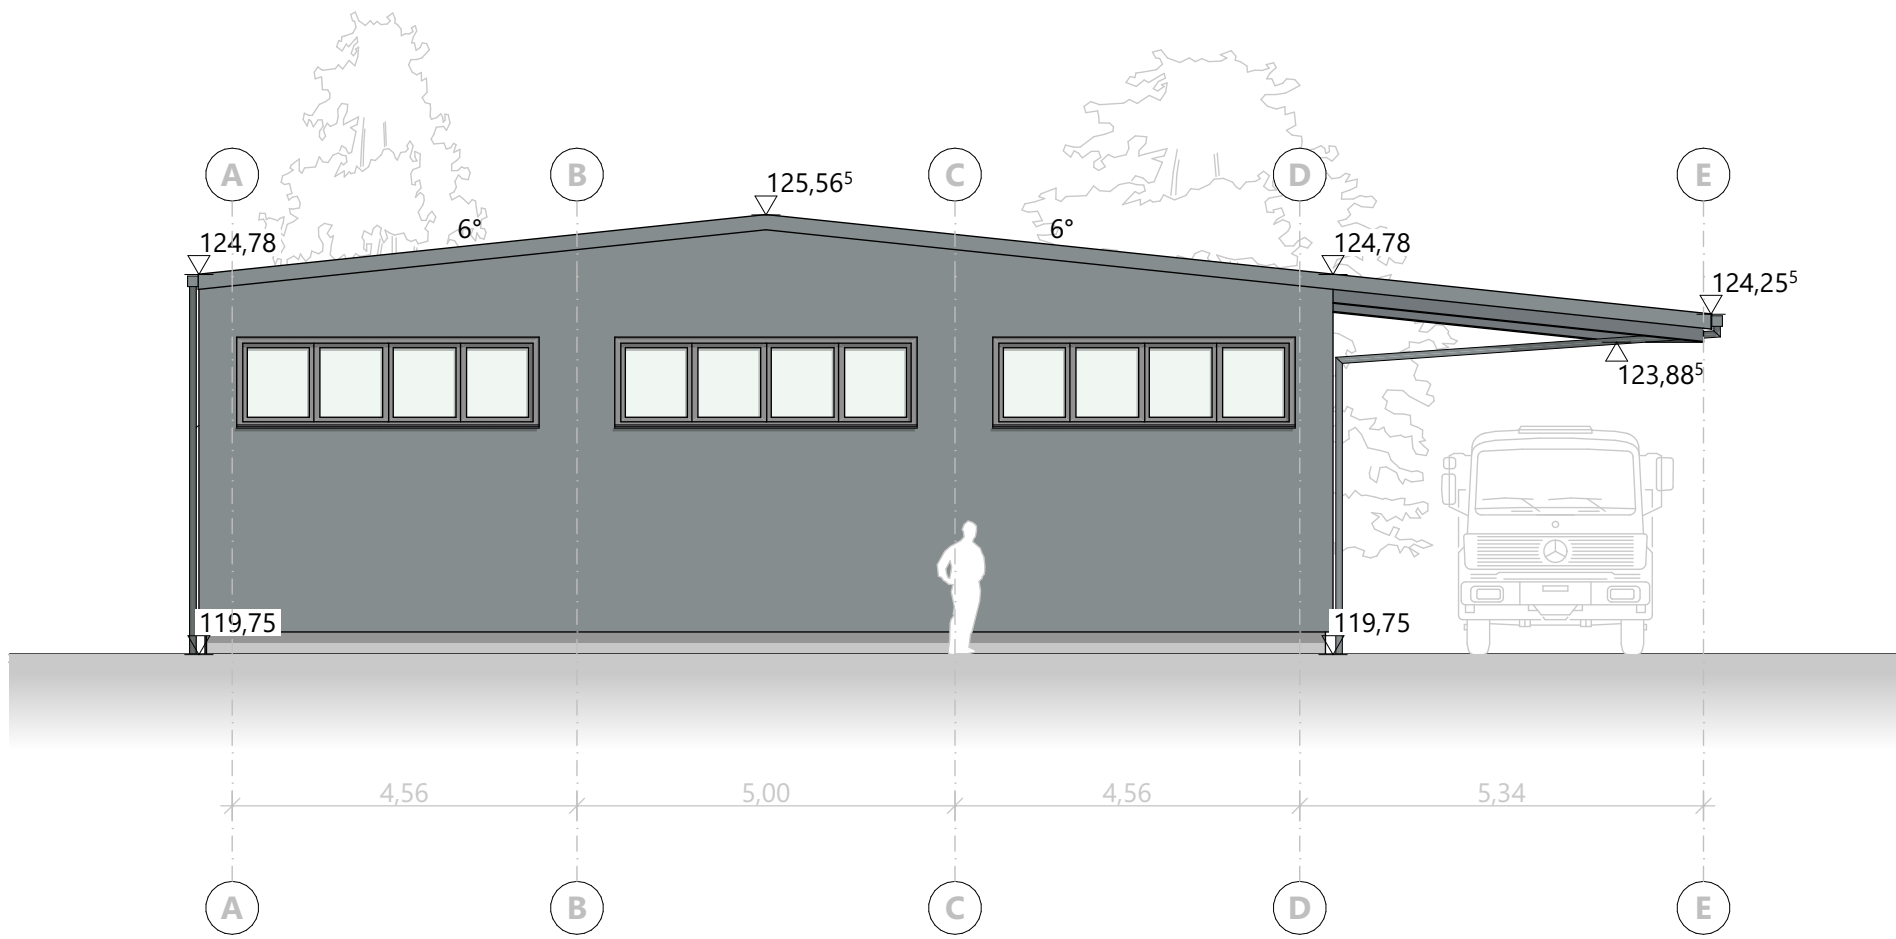


ANSICHT OST

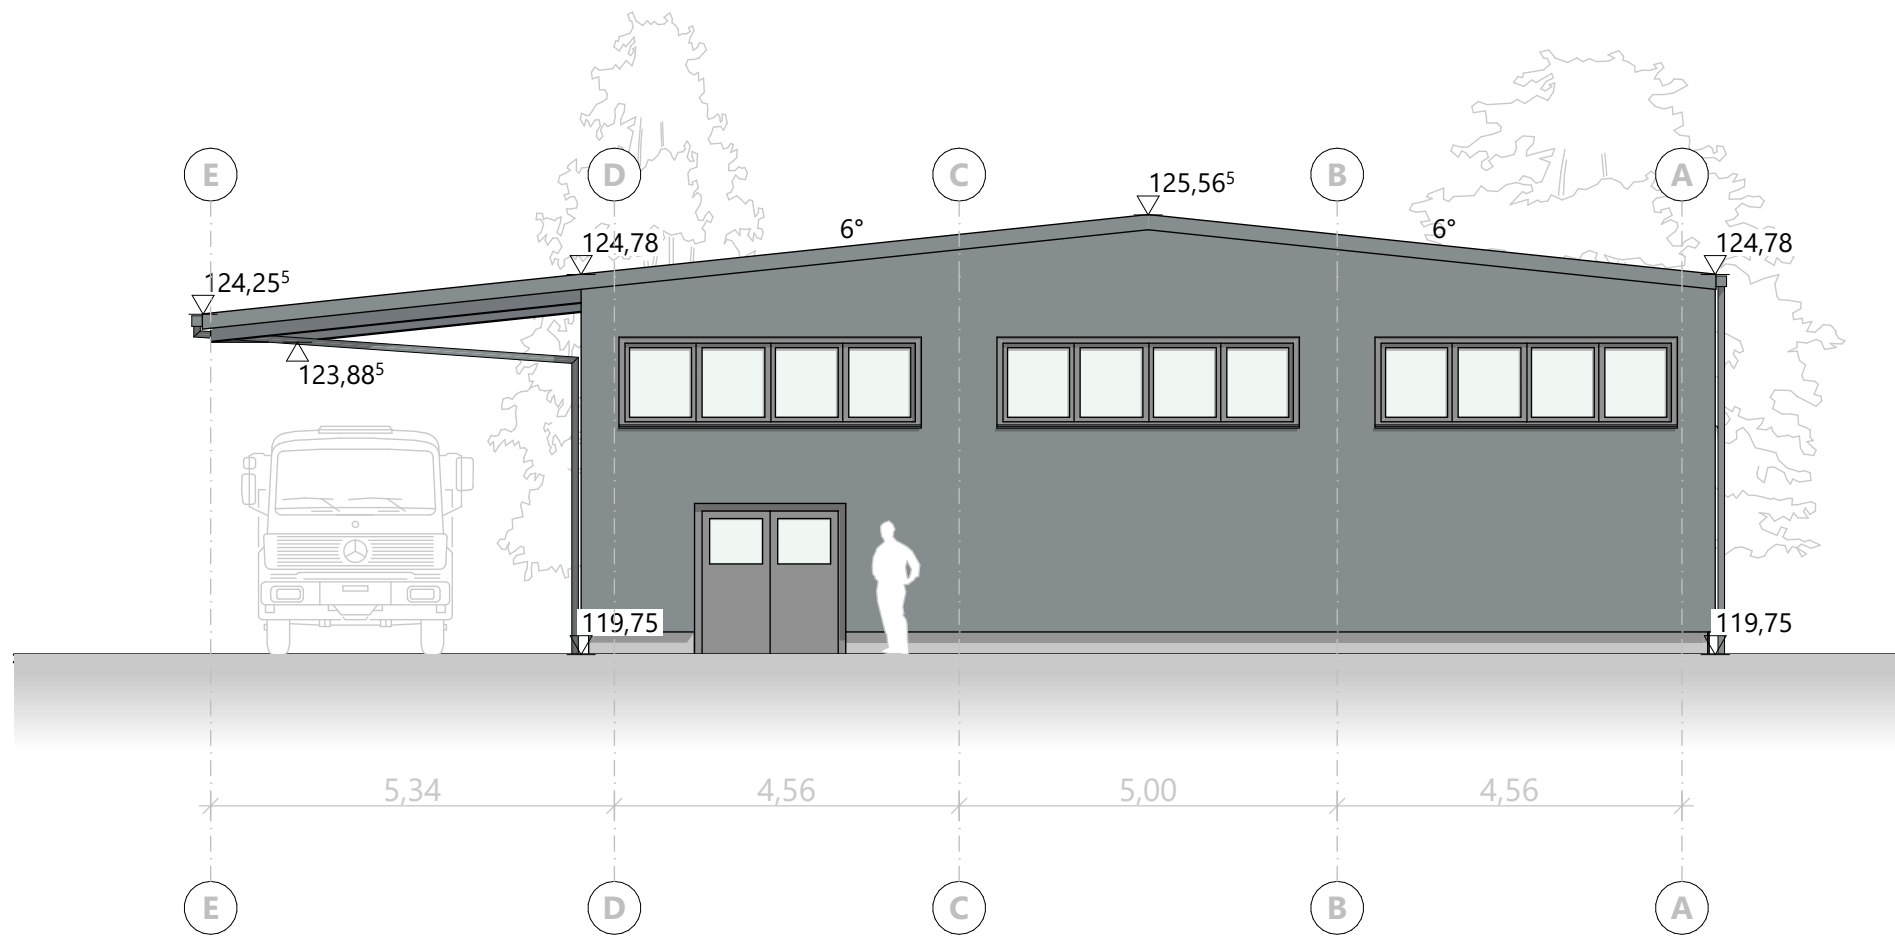

ANSICHT WEST

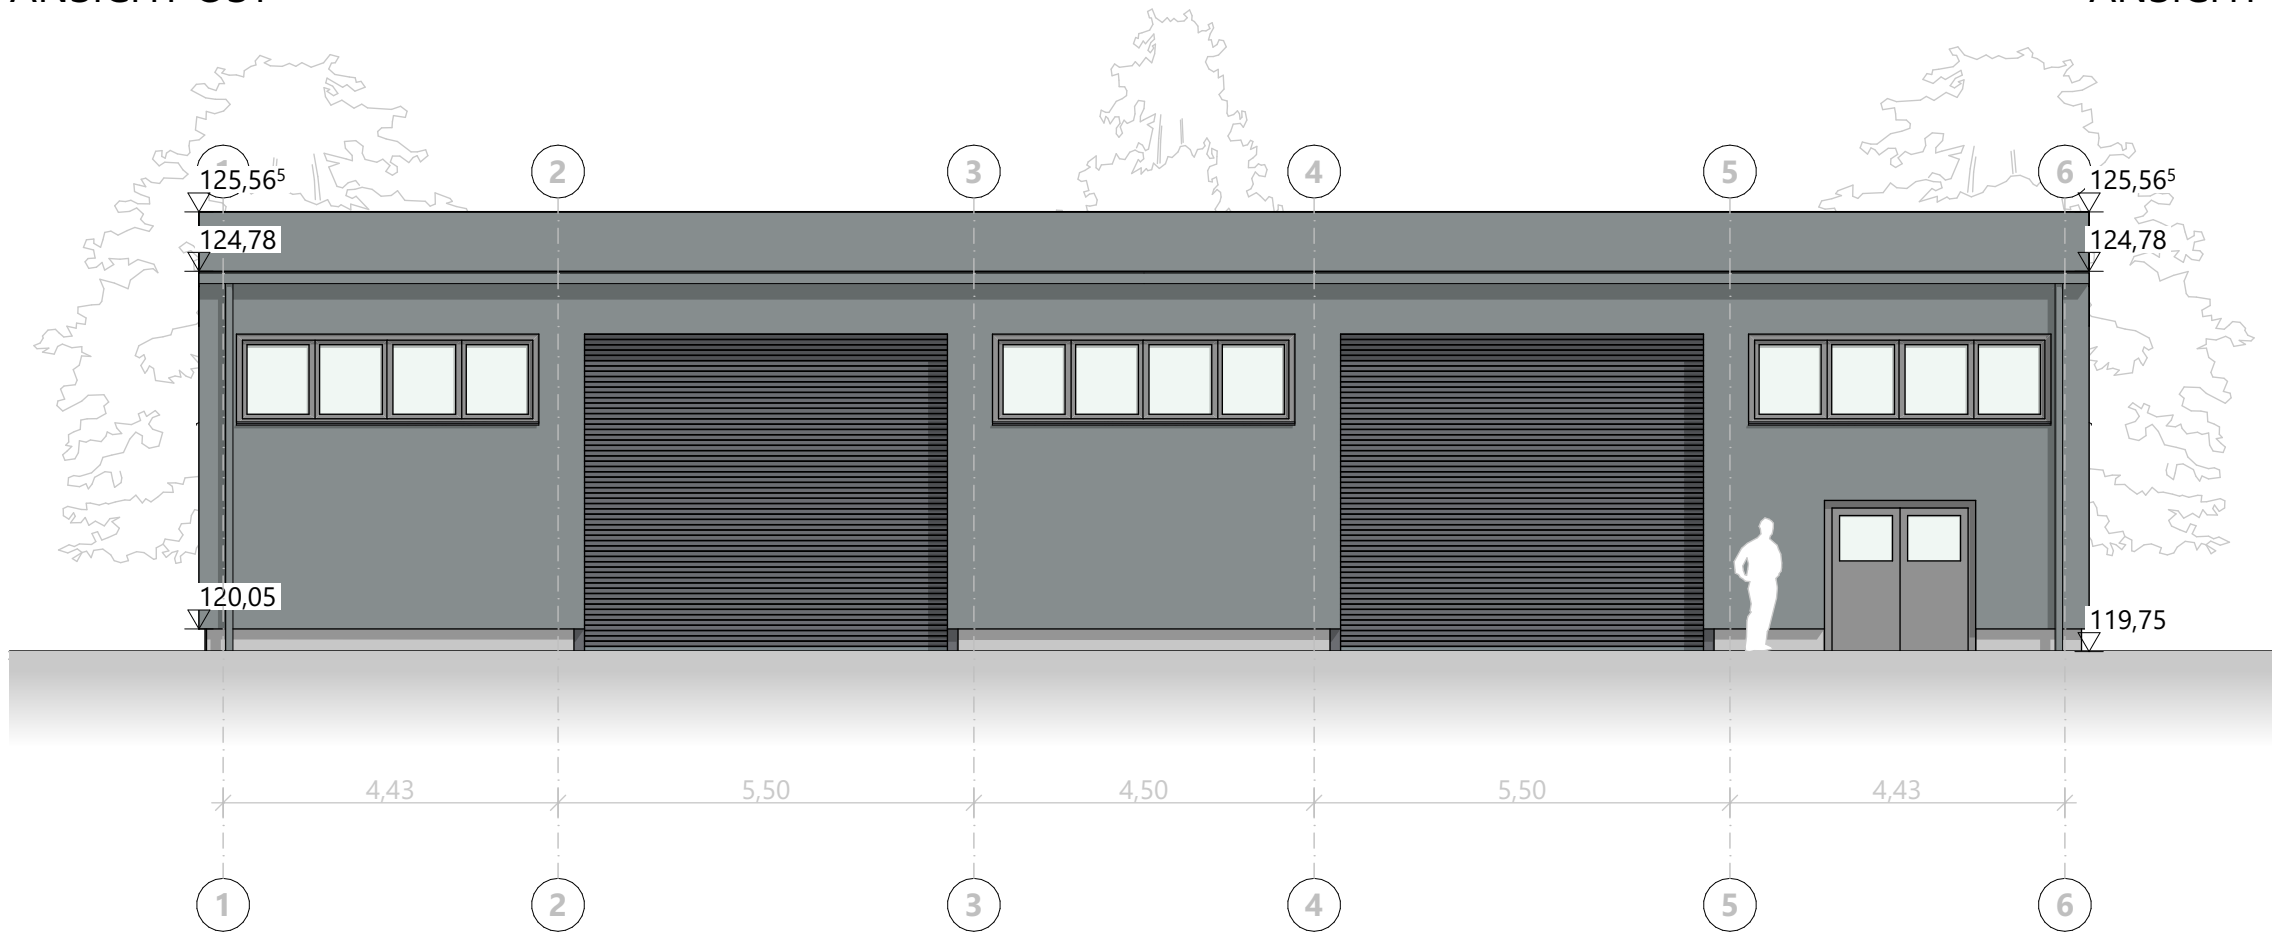

ANSICHT SÜD

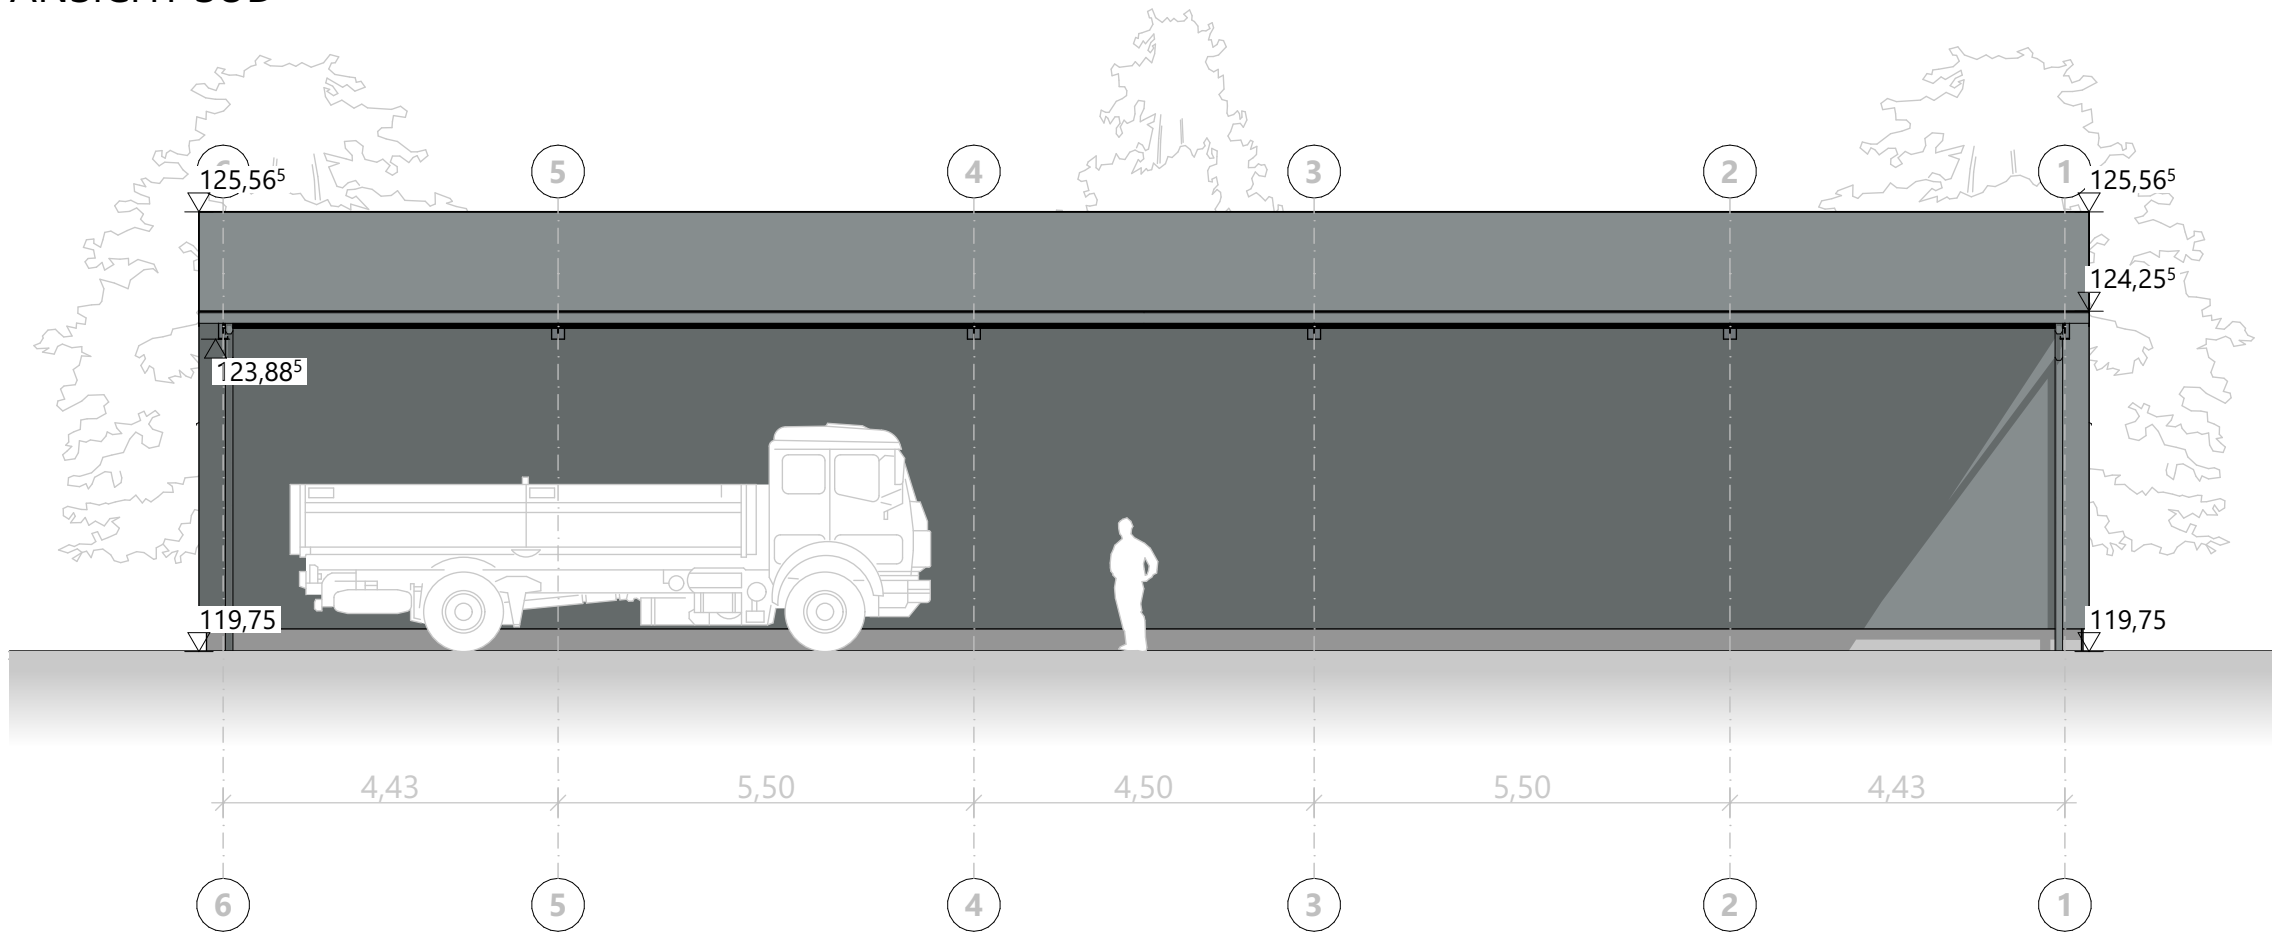

ANSICHT NORD

04.03
Ansichten

Bauvorhaben:
250505 - Neubau einer Lagerhalle
Alte Schanze 50
33106 Paderborn

Gemarkung: Elsen
Flur: 13
Flursück: 108

± 0,00 = 119,75 m üNN = OK FFB EG

AuftraggeberIn/ BauherrIn:
A.V.E. Eigenbetrieb Kreis Paderborn
Entsorgungszentrum „Alte Schanze“
Alte Schanze
33106 Paderborn

Unterschrift Auftraggeber

Maßstab	Blattgröße	Datum	Planersteller
1:100	594*420 A2	26.06.2025	szi