



D:_Architekturbüro_\01 Projekte\260203_AVE_Paderborn_Baubegleitung\05 Ausführung\250505_AVE_Paderborn_05.pn

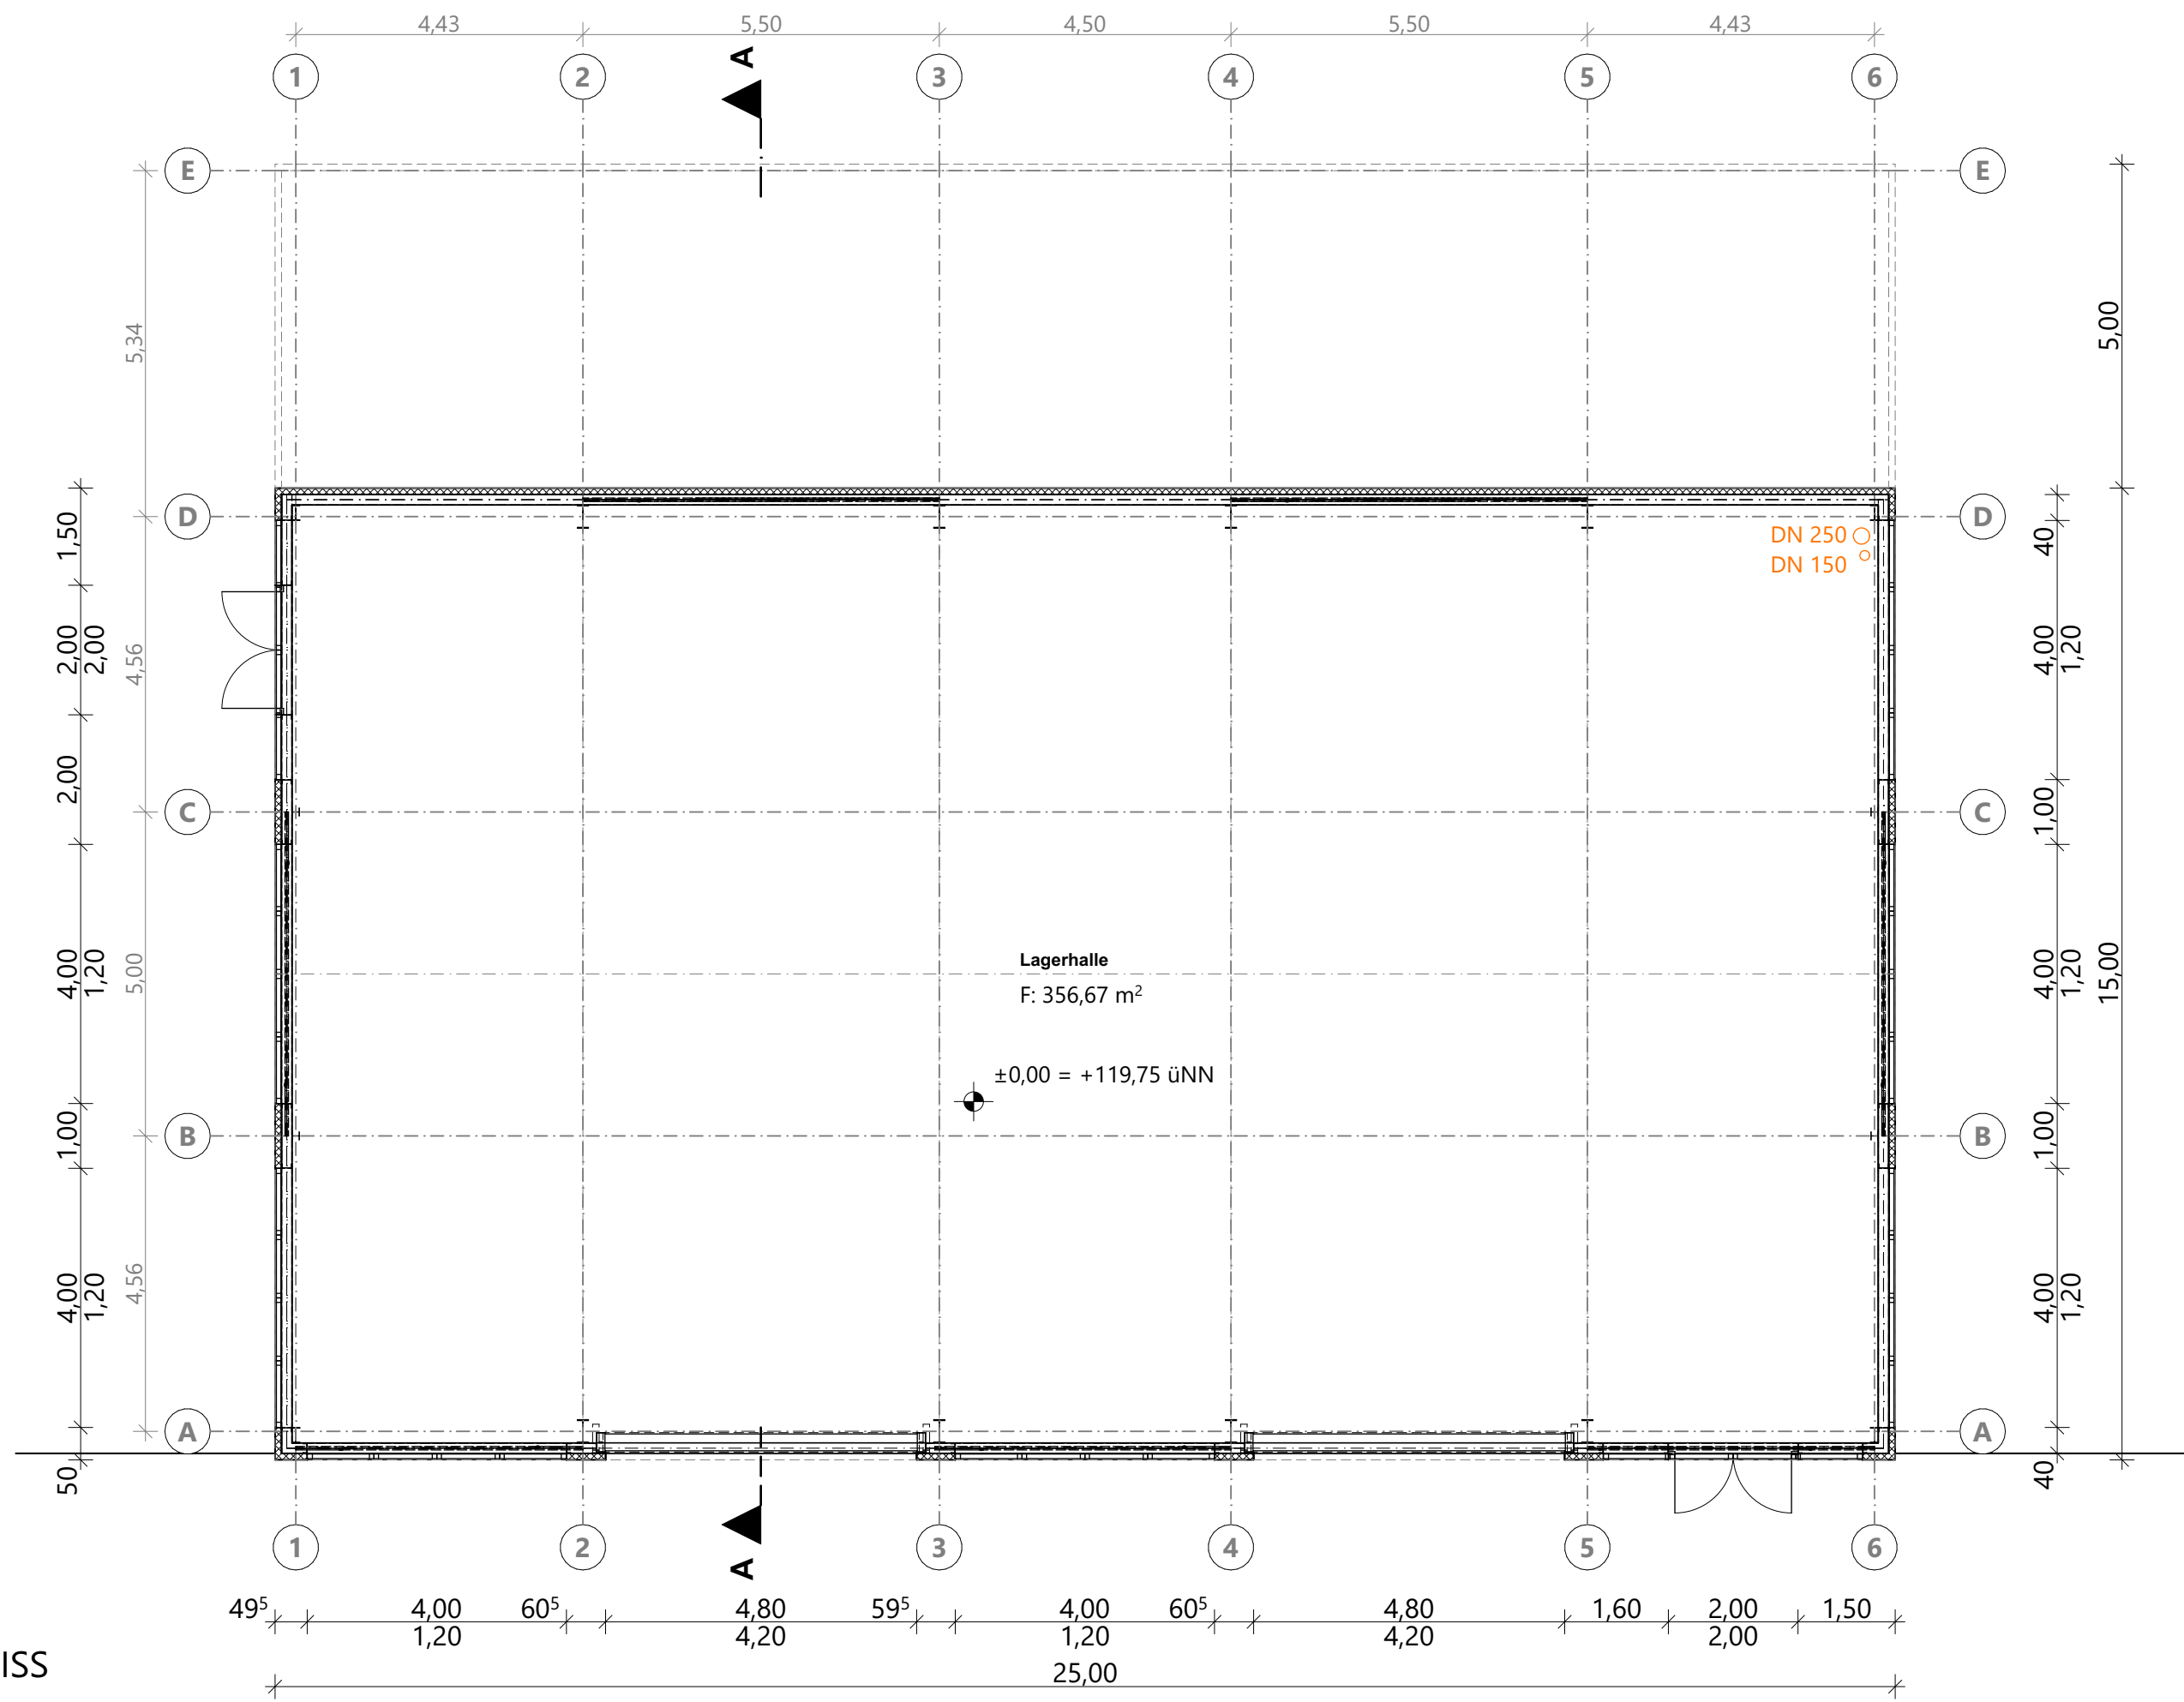

GRUNDRISS

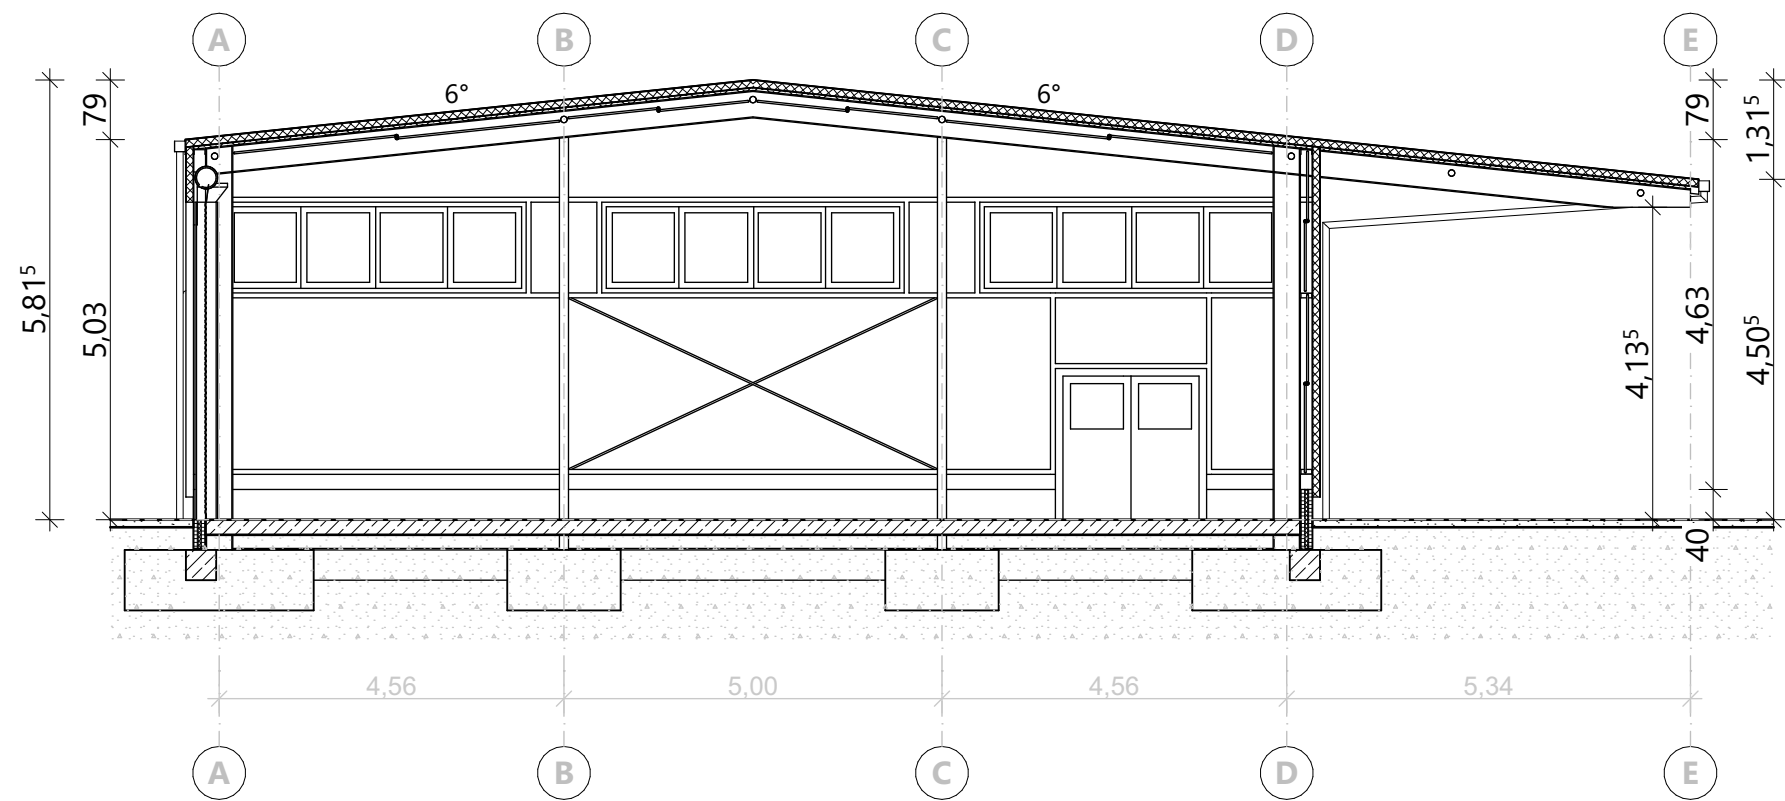

SCHNITT A - A

04.02
Grundriss / Schnitt

Bauvorhaben:
250505 - Neubau einer Lagerhalle
Alte Schanze 50
33106 Paderborn
Gemarkung: Elsen
Flur: 13
Flursück: 108



± 0,00 = 119,75 m üNN = OK FFB EG

AuftraggeberIn/ BauherrIn:
A.V.E. Eigenbetrieb Kreis Paderborn
Entsorgungszentrum „Alte Schanze“
Alte Schanze
33106 Paderborn

Unterschrift Auftraggeber			
Maßstab	Blattgröße	Datum	Planersteller
1:100	594*420 A2	26.06.2025	szi