


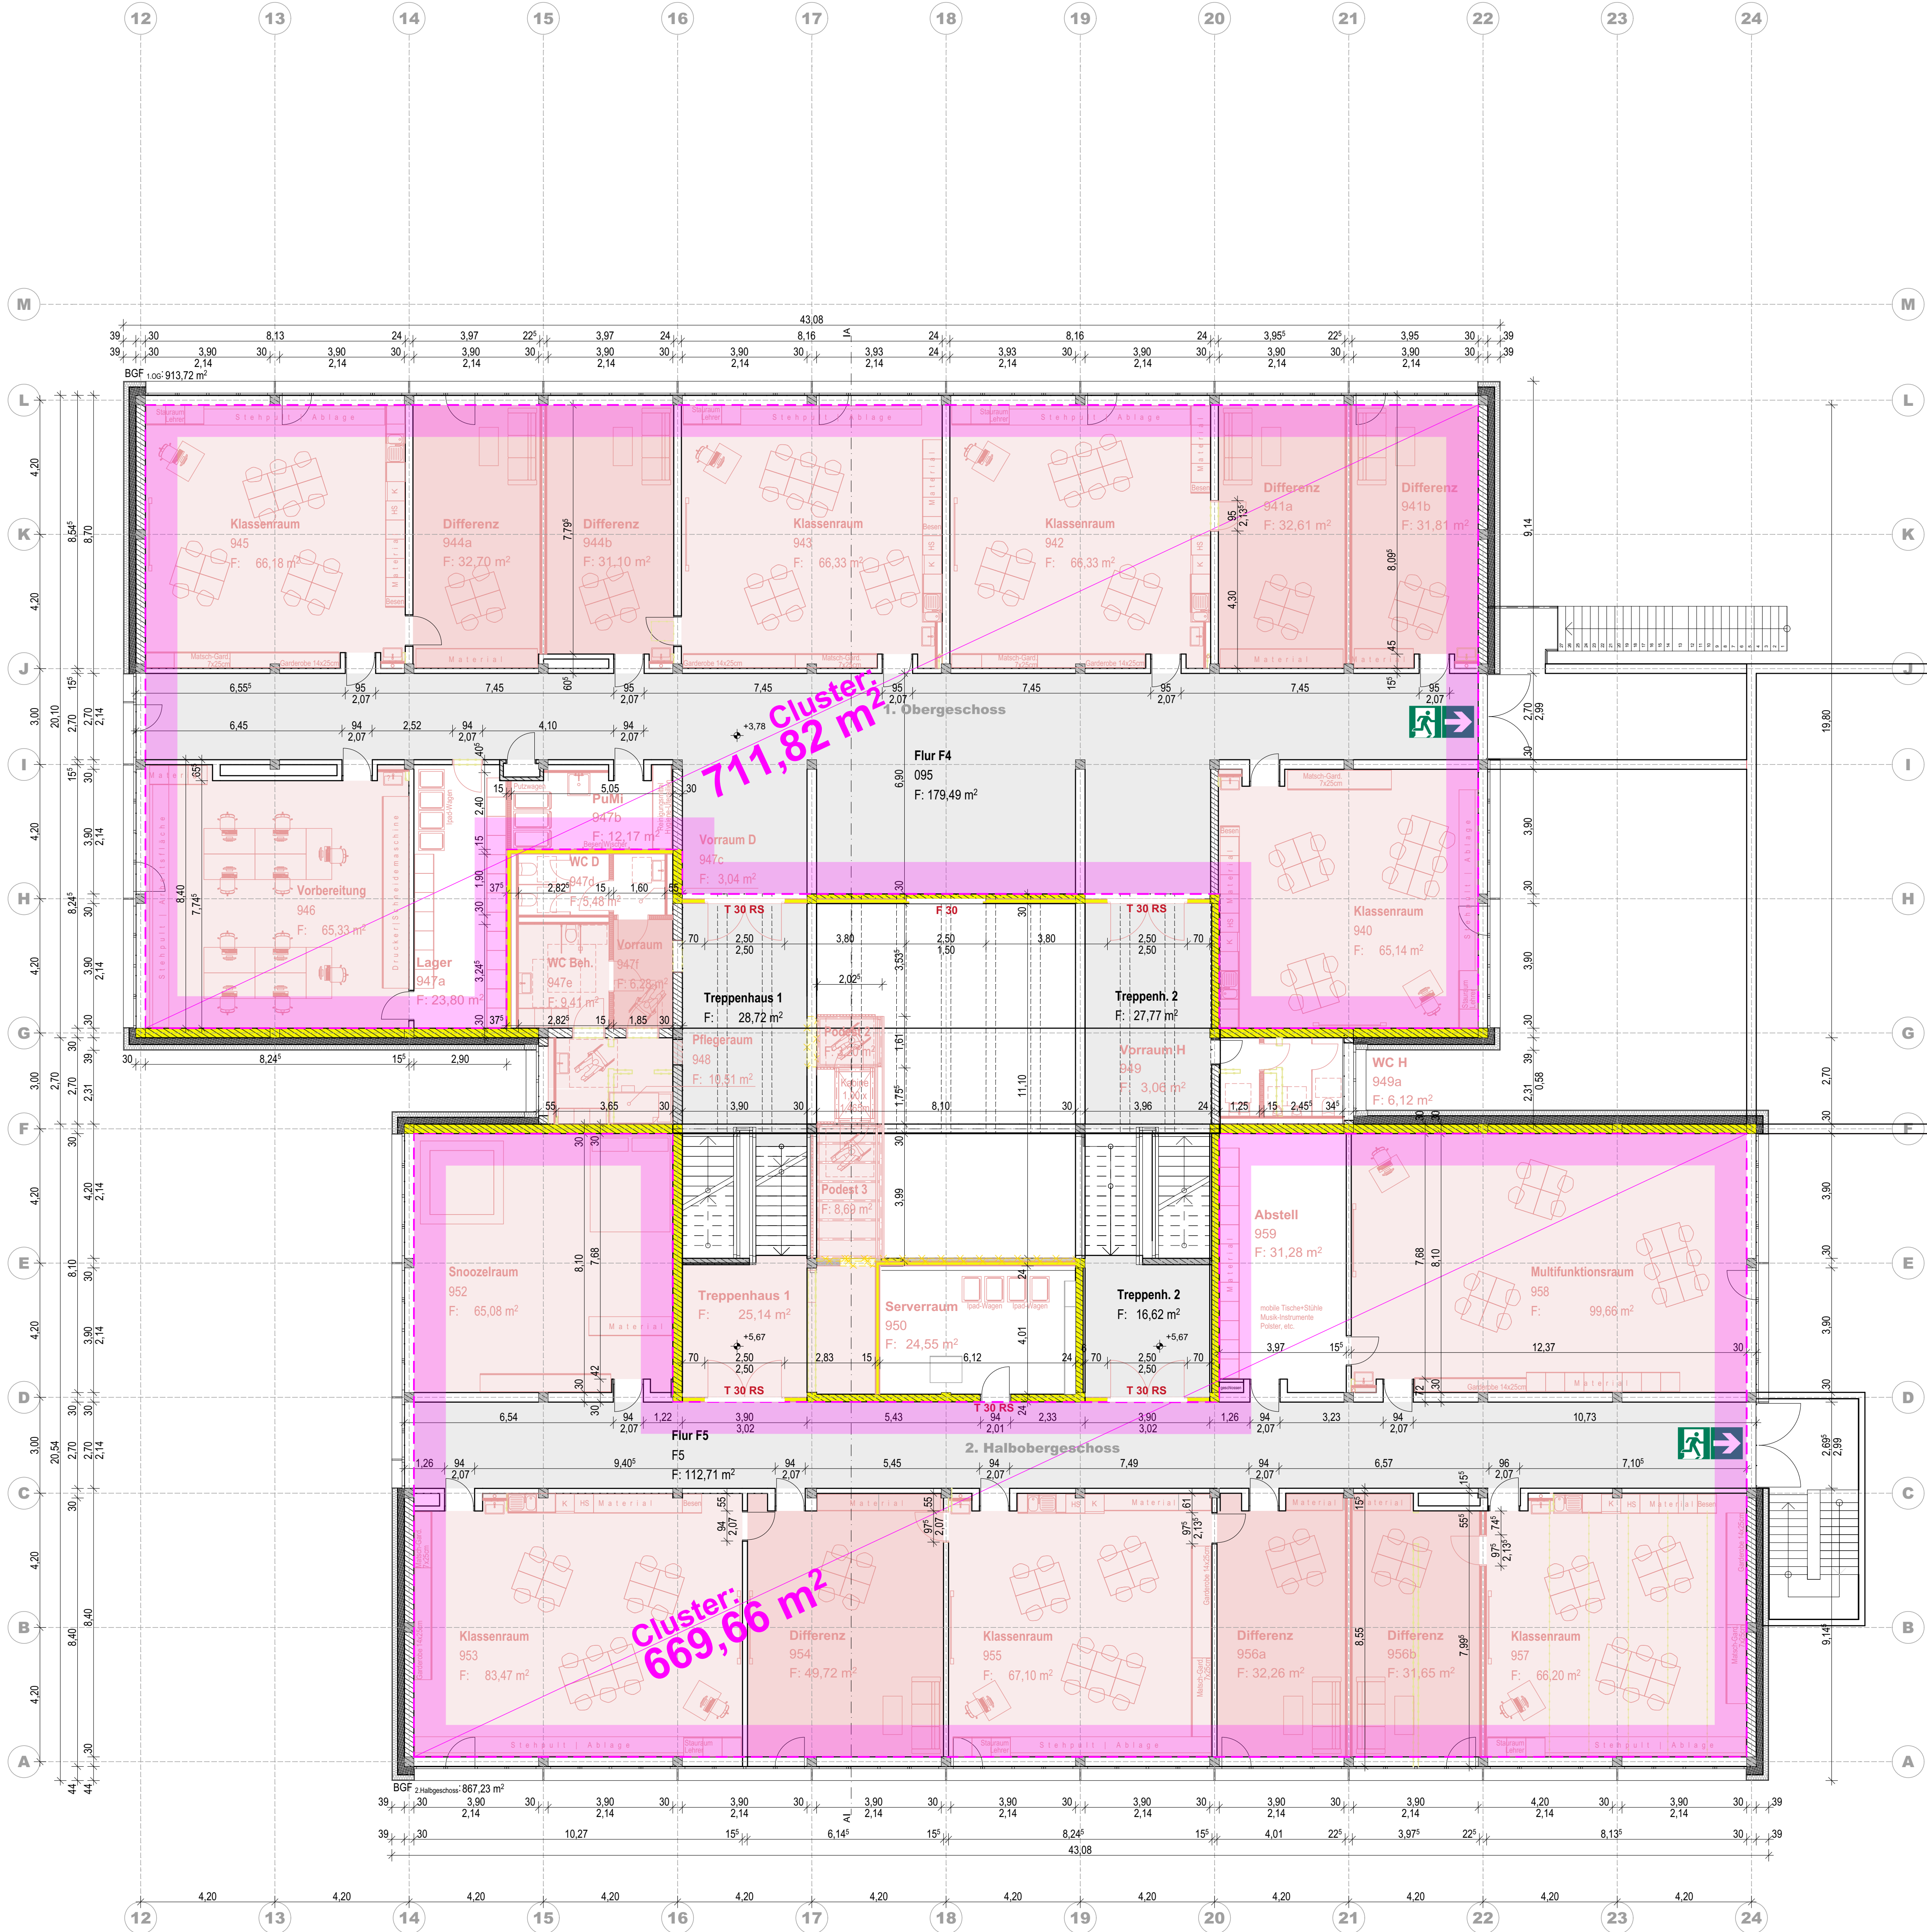

BAUANTRAG

BAUVORHABEN: 26-018 -
**UMNÜTZUNG EINES BERUFSKOLLEGS ZUR
FÖRDERSCHULE & EINBAU EINES AUFZUGS**

BAUORT:
Bühl 7 IN 33142 Büren
GEMARKUNG: Büren | FLUR: 021 | FLURSTÜCK: 1440

BAUHERR:
Kreis Paderborn
Aldegrevor Straße 10-14 | 33102 Paderborn