



# ÜBERSICHTSKARTE

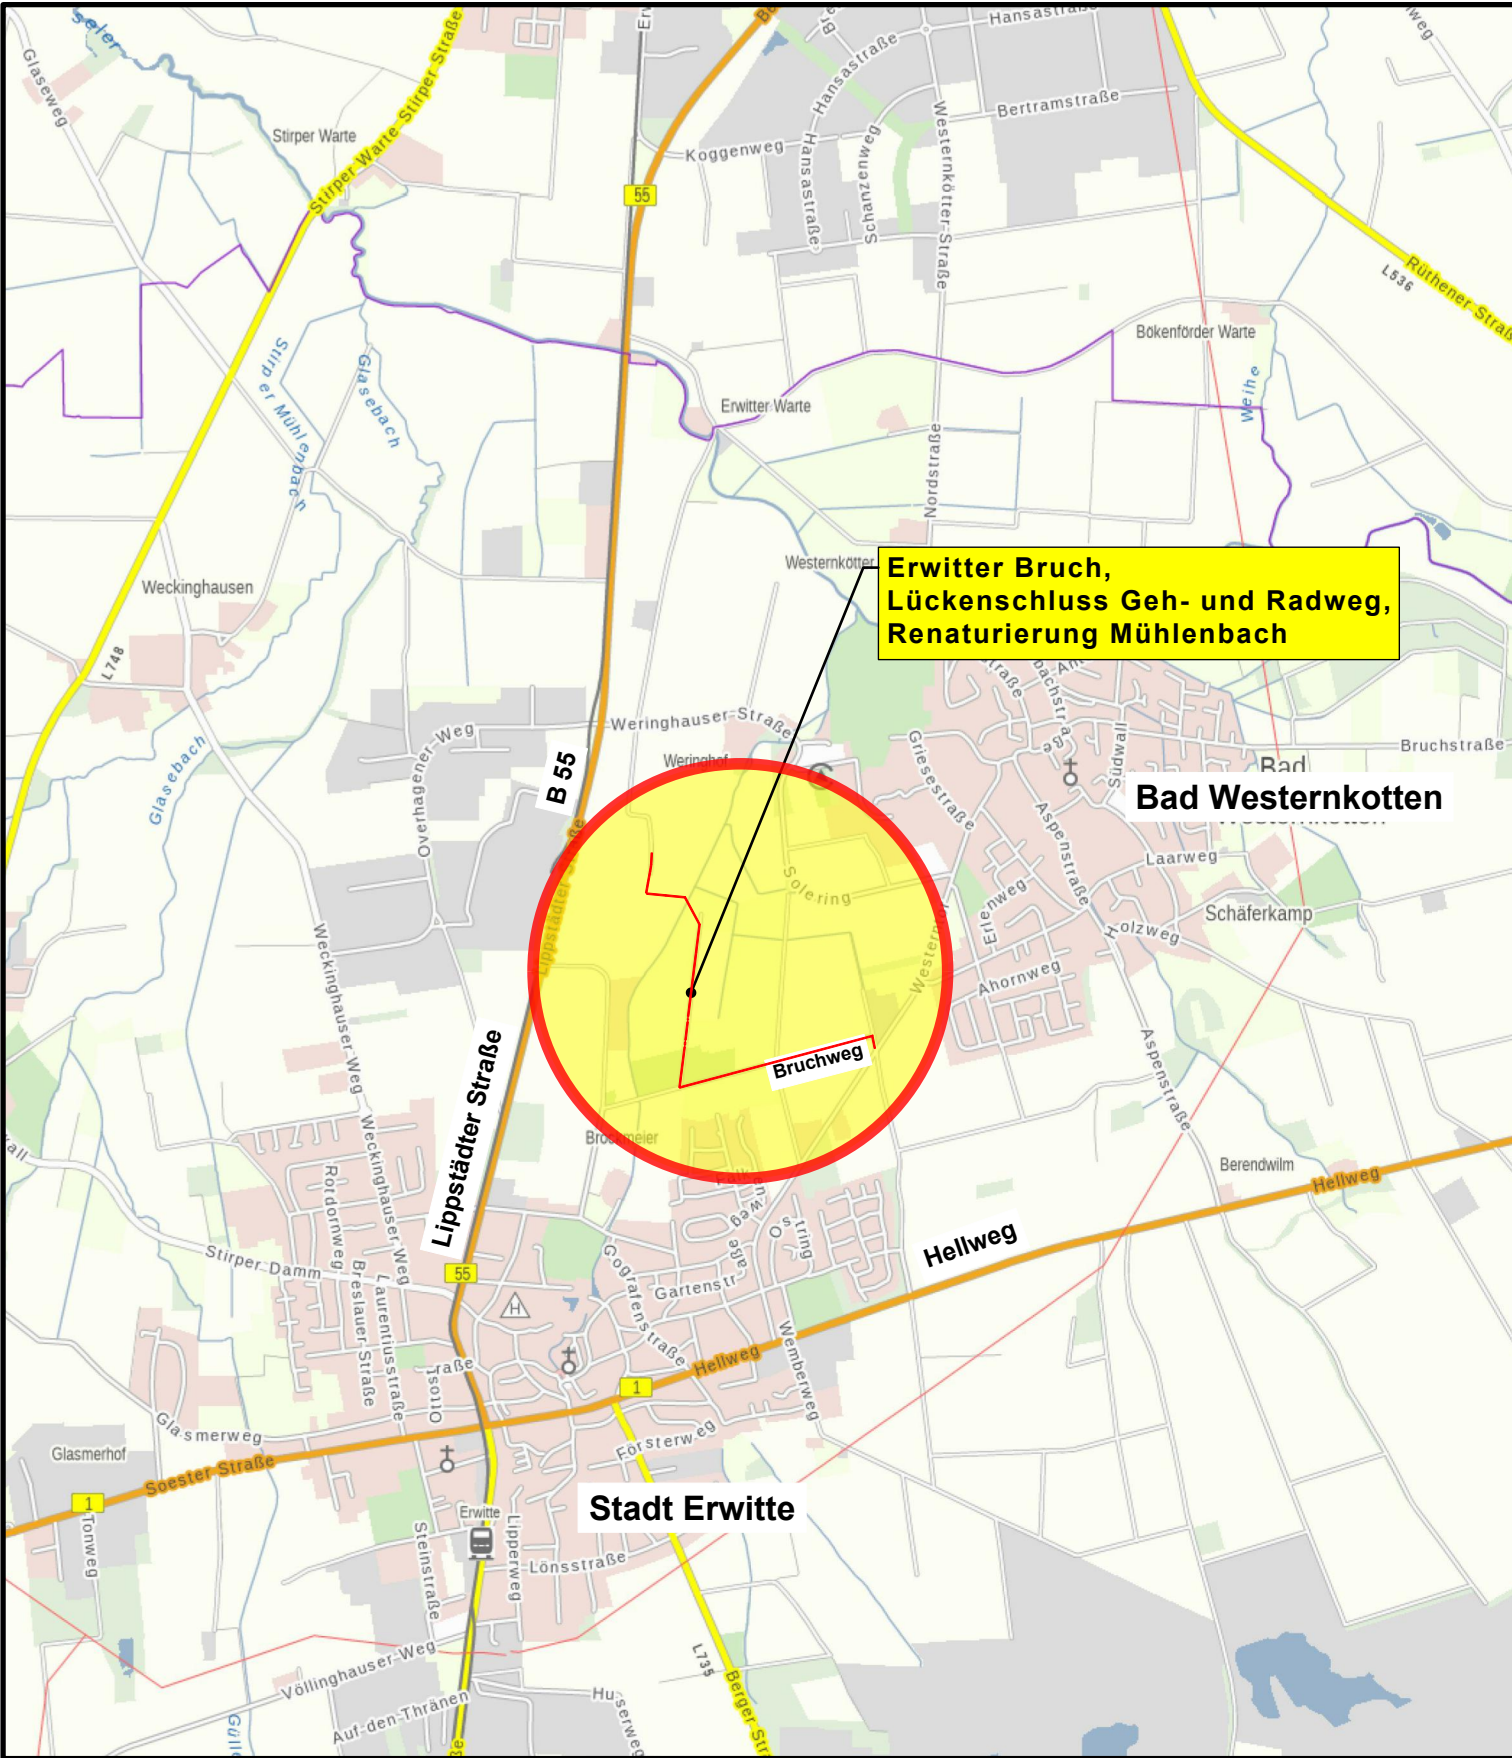

# ÜBERSICHTSLAGEPLAN

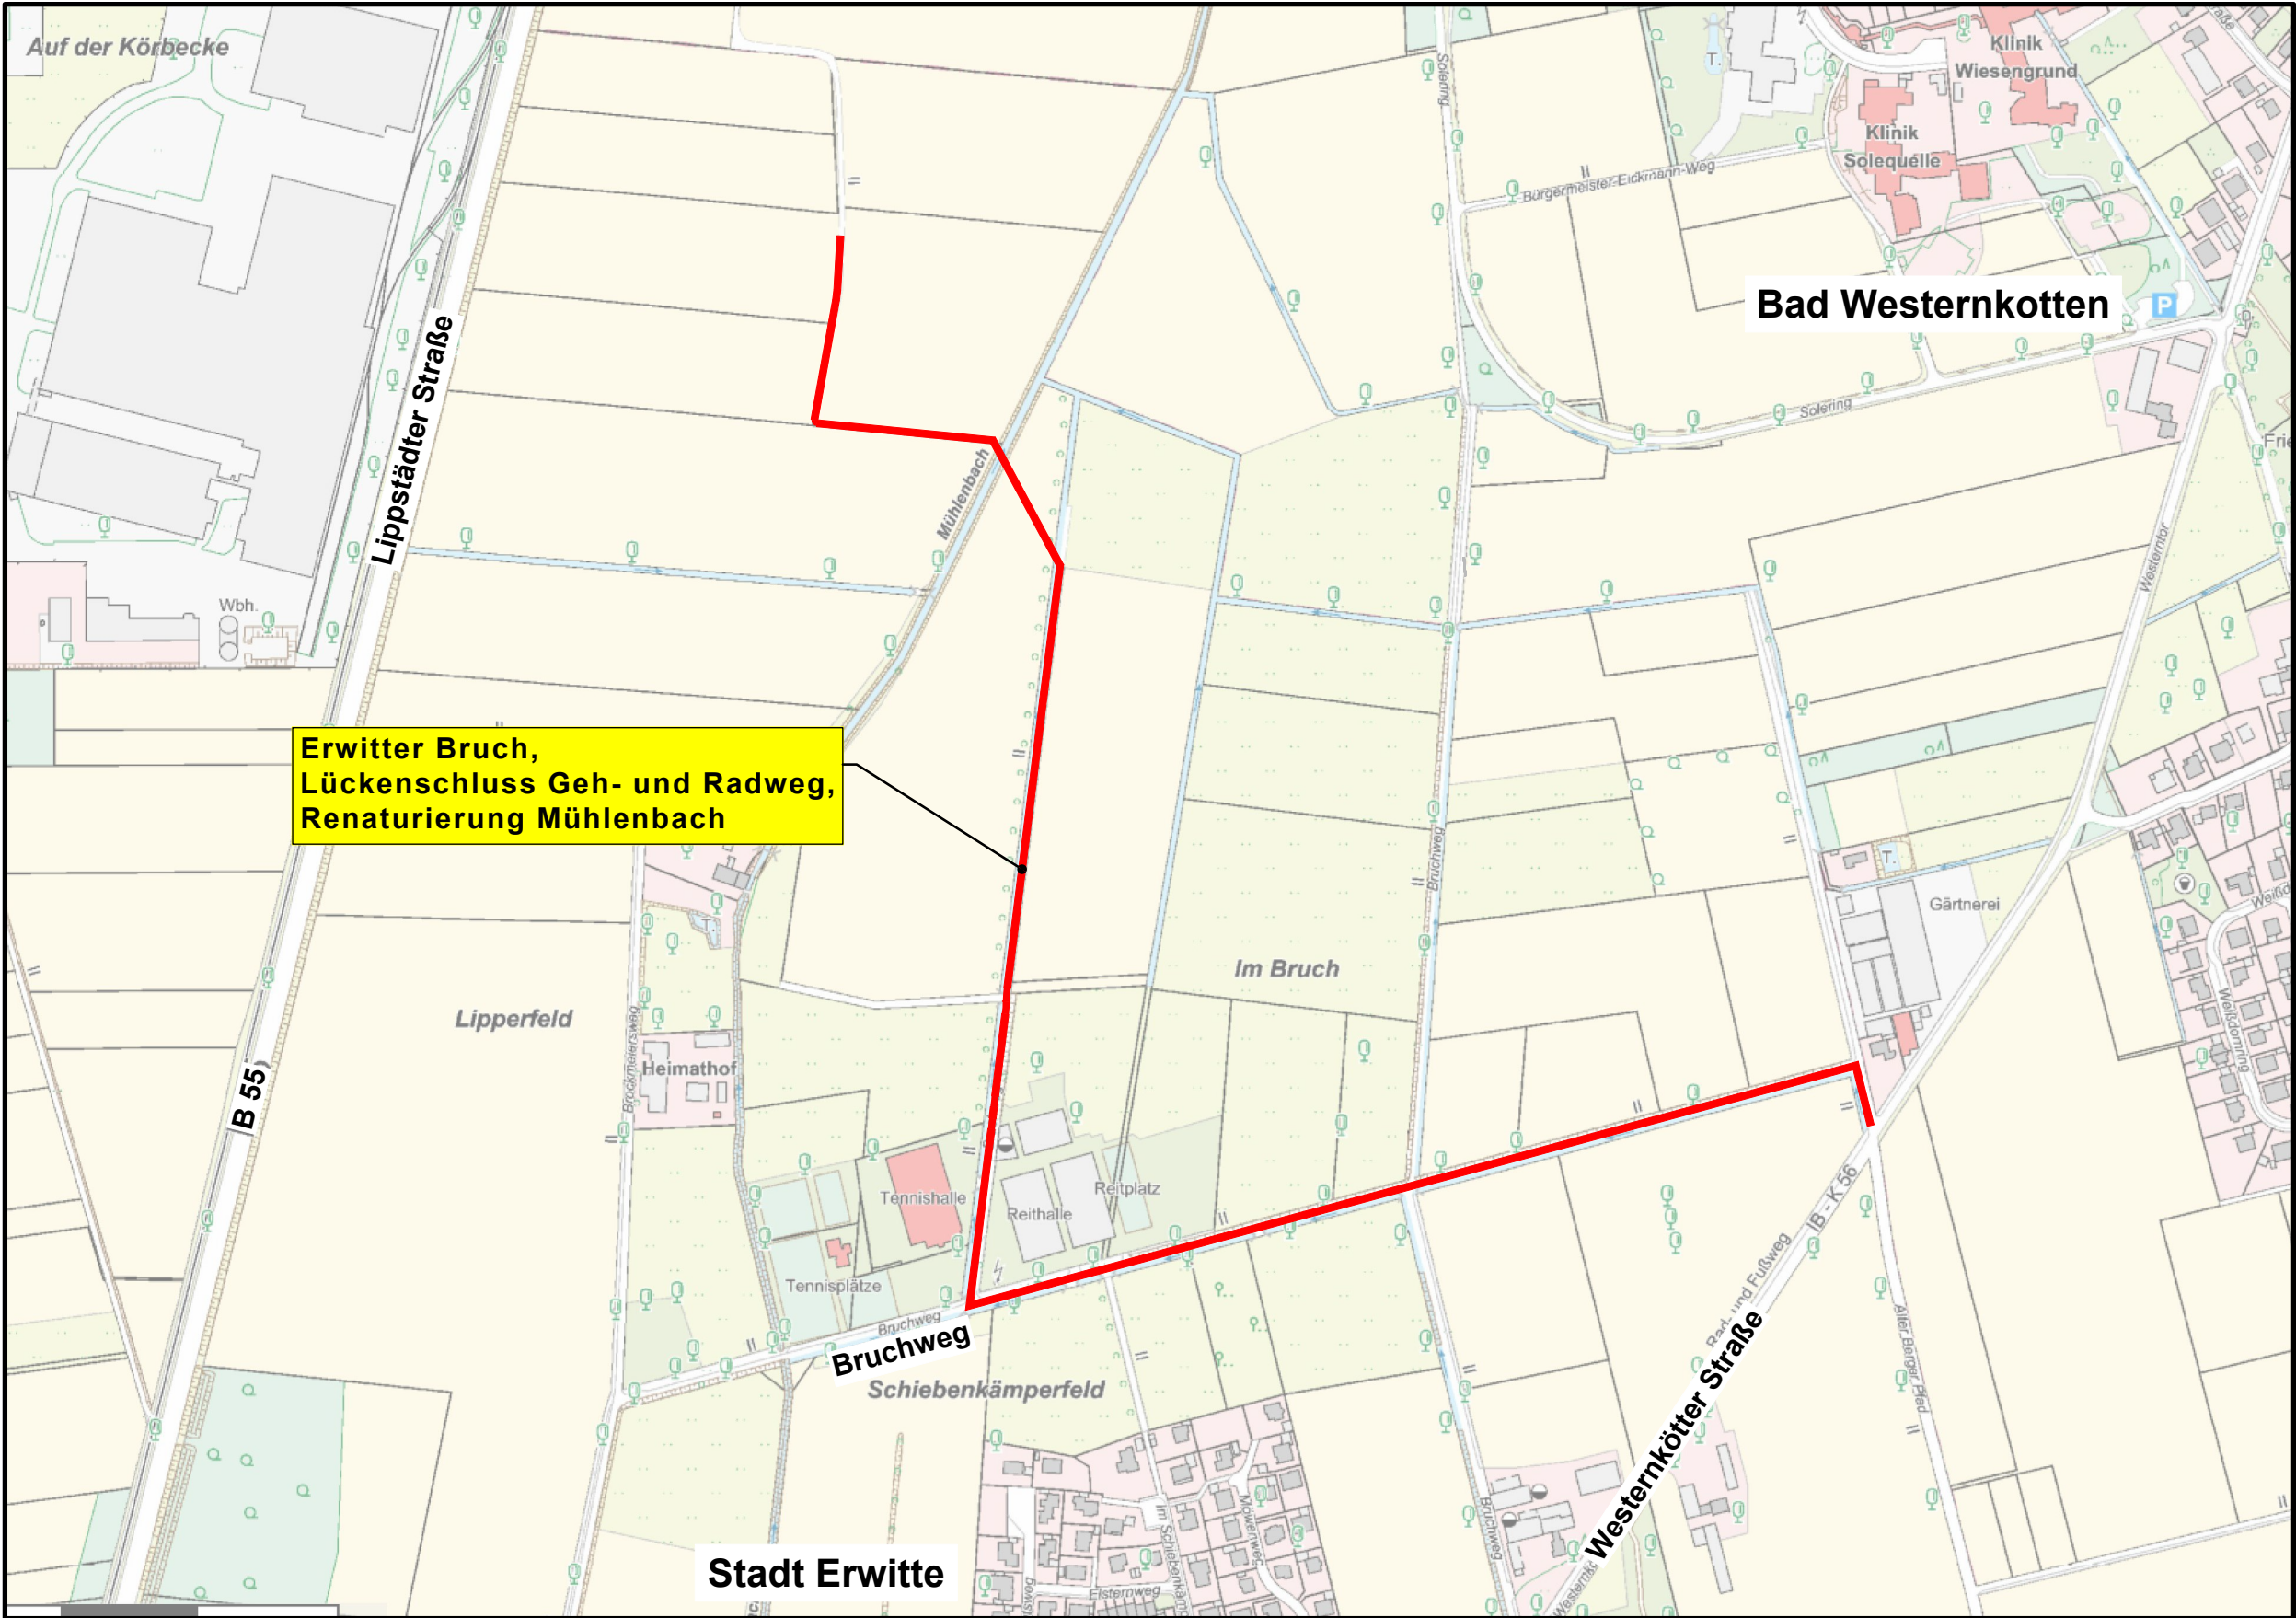

Bauherr:



**Stadt  
Erwitte**

Fachdienst 206  
Verkehrsplanung, Straßenbau  
Am Markt 13  
**59597 Erwitte**

Maßnahme:

**Erwitter Bruch,  
Lückenschluss Geh- und Radweg,  
Renaturierung Mühlenbach**


Darstellung:

**Übersichtskarte mit -lageplan**

Aktenzeichen:

Er 1.31

Index:

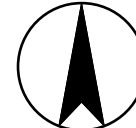

Maßstab:

Lageplan 1: 25.000/5.000

Längen 1:

Höhen 1:

Name:

bearbeitet: Flee

gezeichnet: TK

Dateiname: Er 31\_Übersichtskarte -plan

Datum:

14.04.2026

Blatt:

**1**

Bearbeitet:

Oelde, im April 2026

Antragstellerin:

Erwitte, den .....04.2026

- Stadt Erwitte -