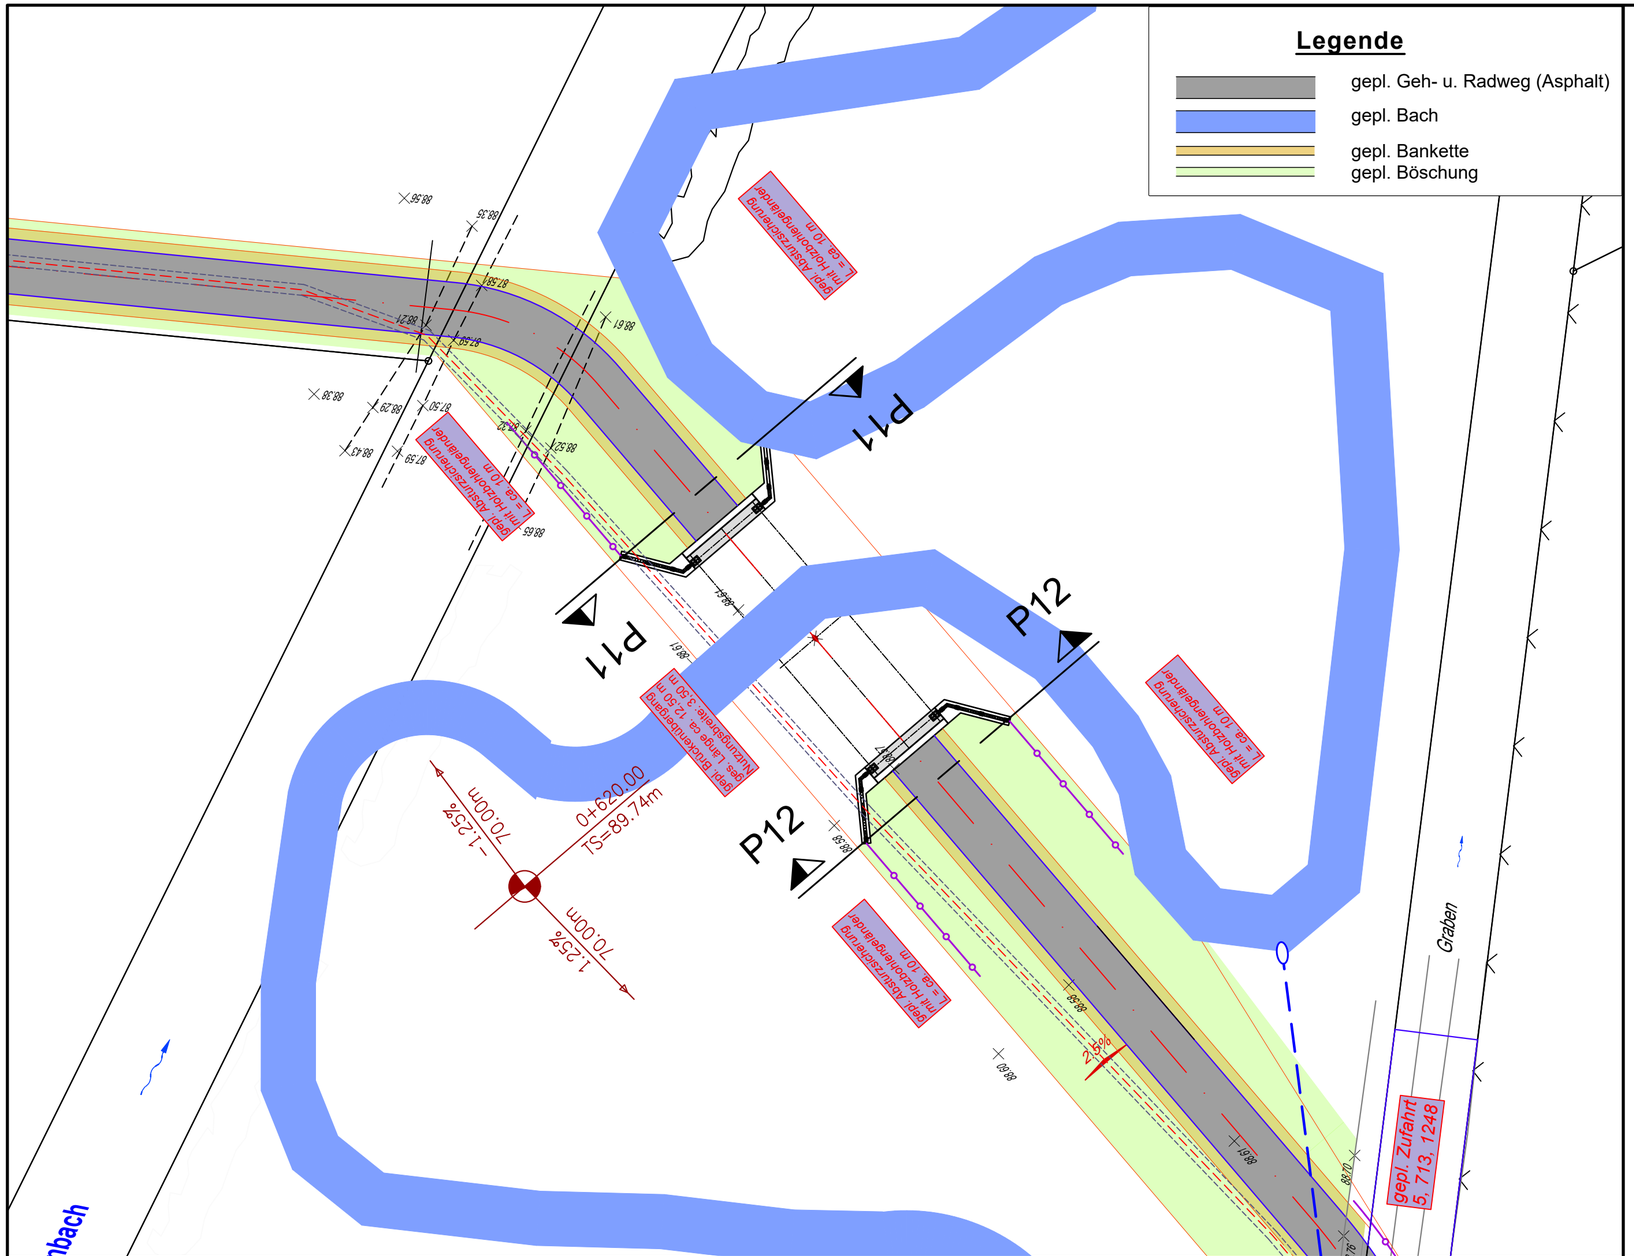

Antrag zur

Errichtung einer Brücke über die *Mühlenbach*

gemäß § 22.1 Landeswassergesetz (LWG
i.V.m. § 36 Wasserhaushaltsgesetz (WHG)

Bauherr:

Stadt Erwitte

Fachdienst 206
Verkehrsplanung, Straßenbau
Am Markt 13
59597 Erwitte

Maßnahme:

Erwitter Bruch, Lückenschluss Geh- und Radweg, Renaturierung Mühlenbach

Darstellung:

Lageplan

- Draufsicht gepl. Brücke -

Aktenzeichen: Er 1.31

Index:

Maßstab:
Lageplan 1: 200
Längen 1:
Höhen 1:

	Name:	Datum:
bearbeitet:	Fleer	07.01.2026
gezeichnet:	Kl	
Dateiname:	Er_31_Draufsicht_Brücke_B	

Blatt: 3

Bearbeitet:
Oelde, im Januar 2026

Antragstellerin:
Erwitte, den 01.2026

- Stadt Erwitte -