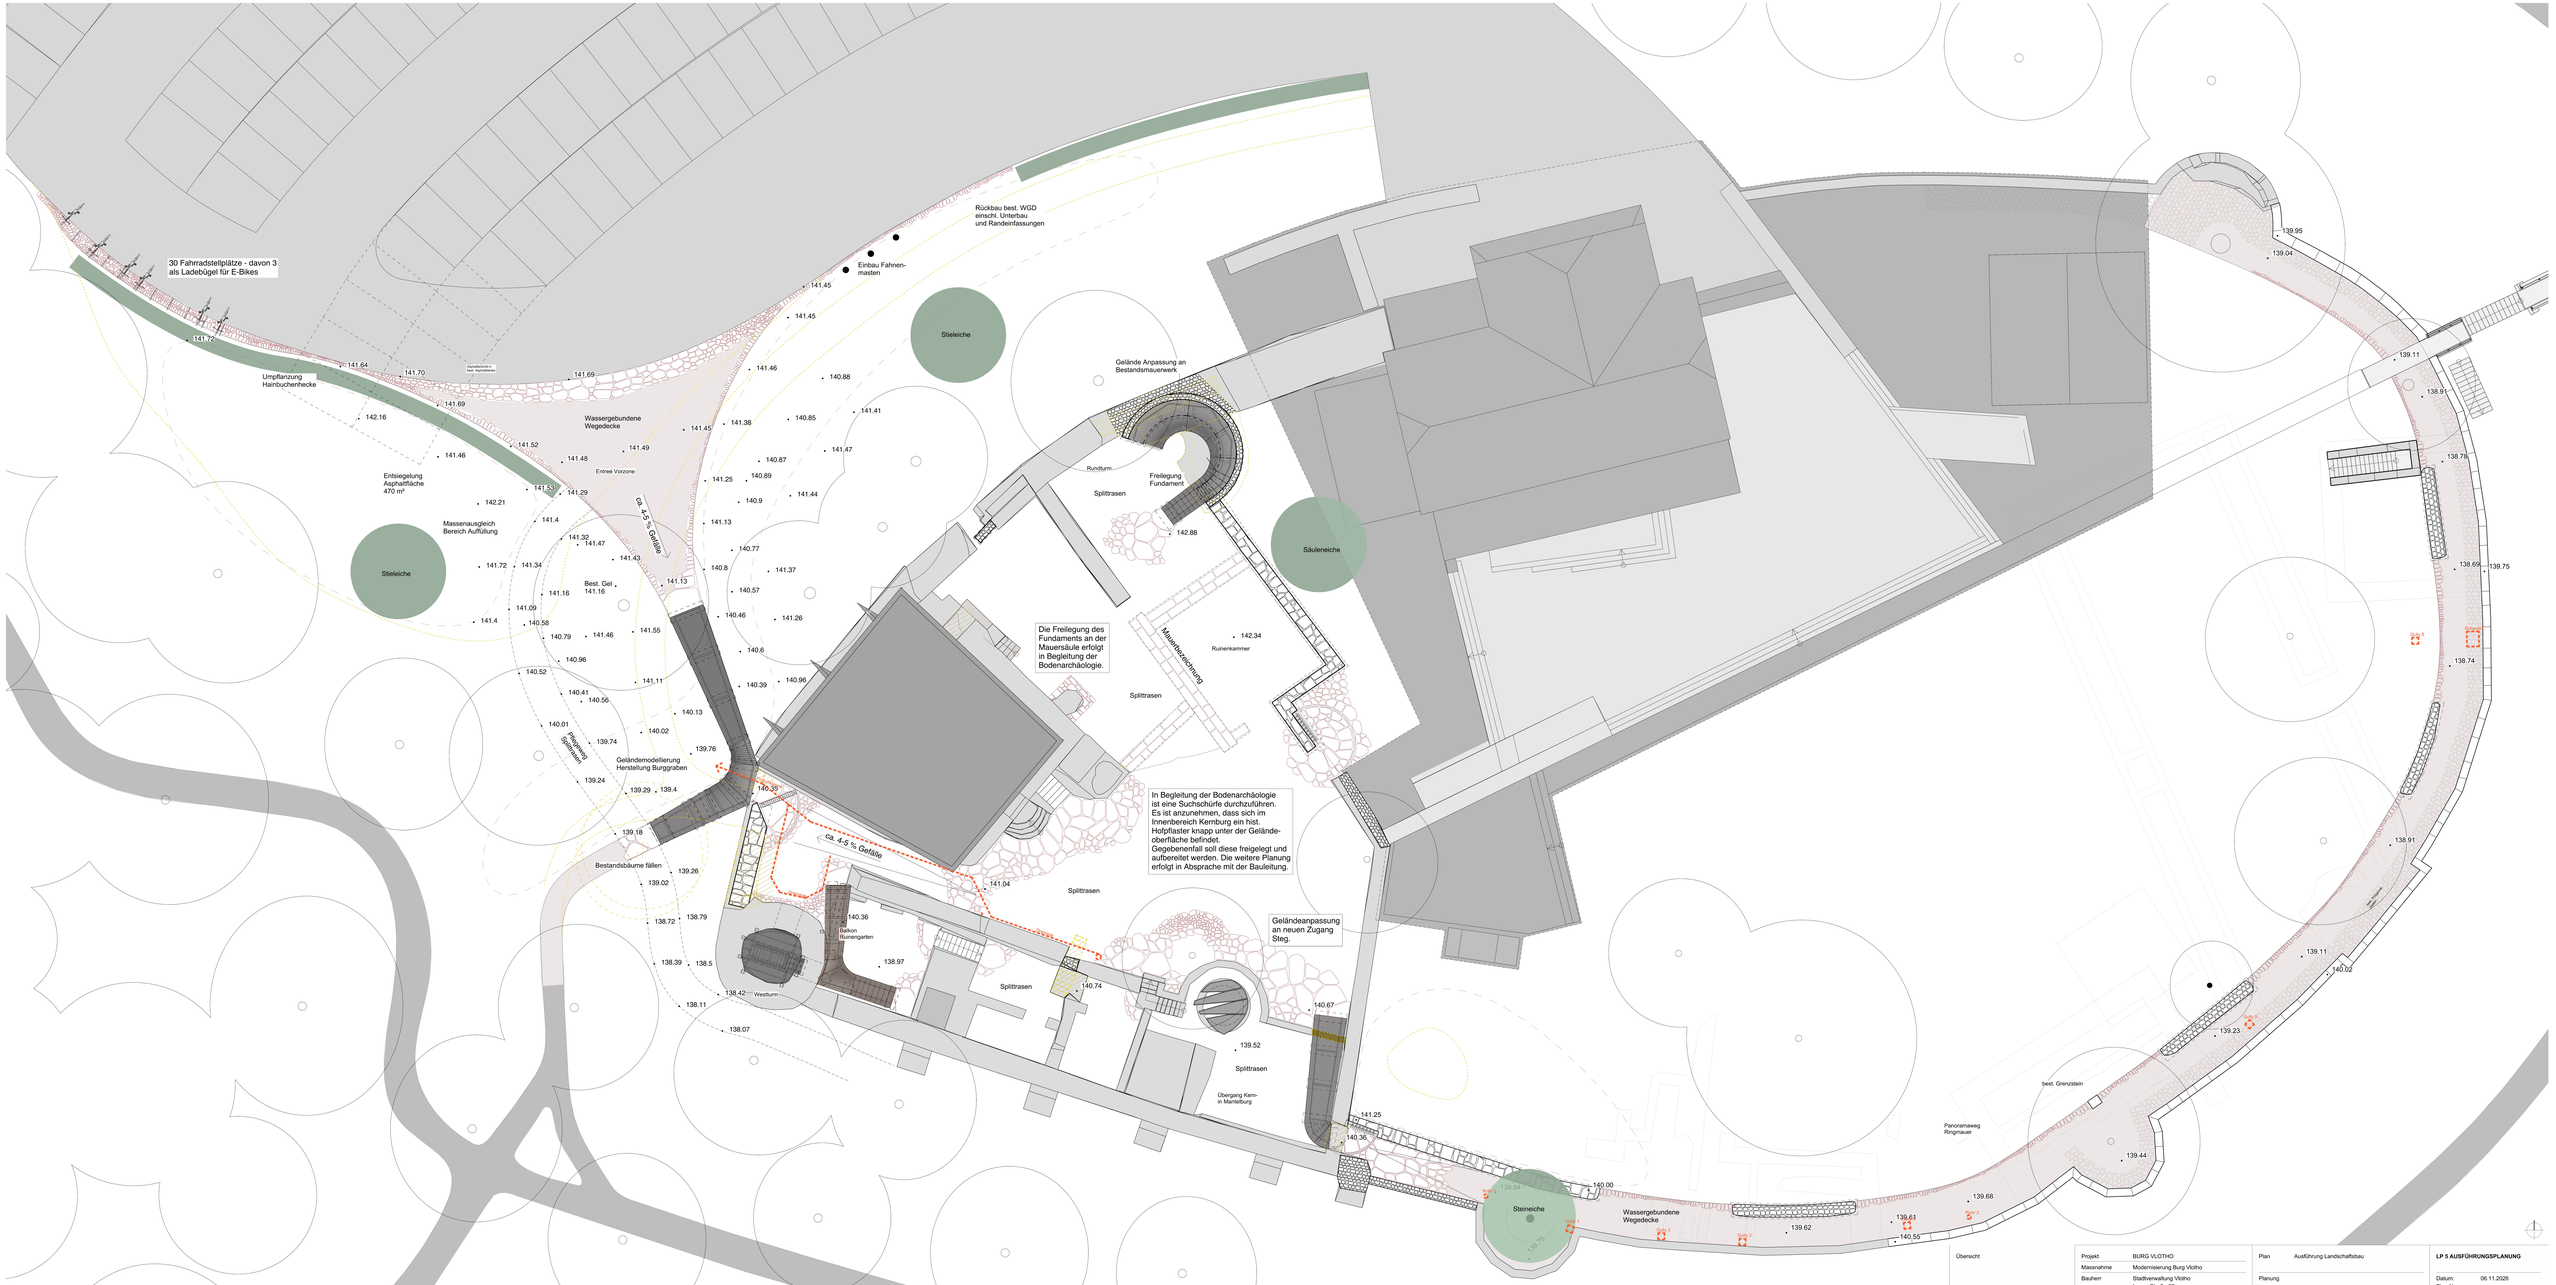

30 Fahrradstellplätze - davon 3 als Ladebügel für E-Bikes
Rückbau best. WGD einschl. Unterbau und Randeinfassungen
Einbau Fahnen-masten
Stieleiche
Gelände Anpassung an Bestandsmauerwerk
Umpflanzung Hainbuchenhecke
Wassergebundene Wegedecke
Entsiegelung Asphaltfläche 470 m²
Massenausgleich Bereich Auffüllung
Entrée Vorzone
ca. 4-5 % Gefälle
Best. Gel 141.16
Rundturm
Splittrasen
Freilegung Fundament
Säuleneiche
Die Freilegung des Fundaments an der Mauersäule erfolgt in Begleitung der Bodenarchäologie.
Mauerabzeichnung
Ruinenkammer
In Begleitung der Bodenarchäologie ist eine Suchschürfe durchzuführen. Es ist anzunehmen, dass sich im Innenbereich Kernburg ein hist. Hofpflaster knapp unter der Gelände-oberfläche befindet. Gegebenenfall soll diese freigelegt und aufbereitet werden. Die weitere Planung erfolgt in Absprache mit der Bauleitung.
Geländemodellierung Herstellung Burggraben
Bestandsbäume fällen
Balkon Ruinengarten
Westturm
Geländeanpassung an neuen Zugang Steg.
Übergang Kern- in Mantelburg
Steineiche
Wassergebundene Wegedecke
Panoramaweg Ringmauer
best. Grenzstein
Übersicht
Projekt BURG VLOTHO
Maßnahme Modernisierung Burg Vlotho
Bauherr Stadtverwaltung Vlotho, Lange Straße 60, 32602 Vlotho, T. (05733) 924-0, info@vlotho.de
Plan Ausführung Landschaftsbau
Planung
LP 5 AUSFÜHRUNGSPLANUNG
Datum: 06.11.2026
Plan-Nr.:
gez:
Maßstab: 1:100
Blatt-Gr.: DIN 1609 x 841