

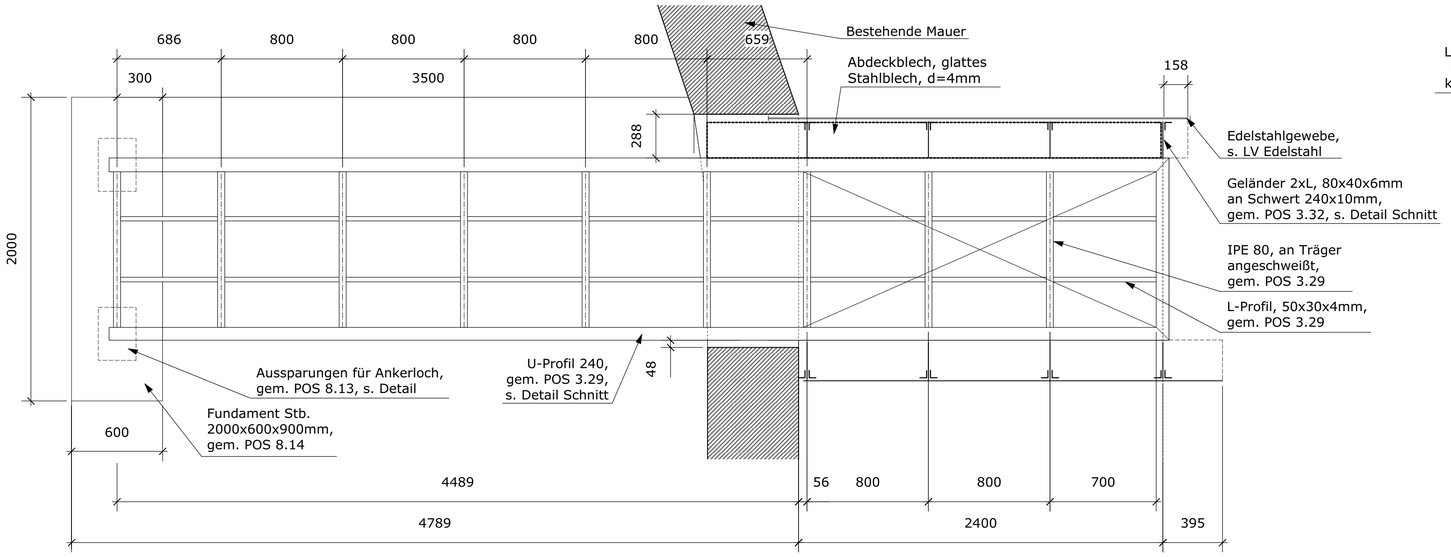


GRUNDRISS BALKON - ROST M. 1:20

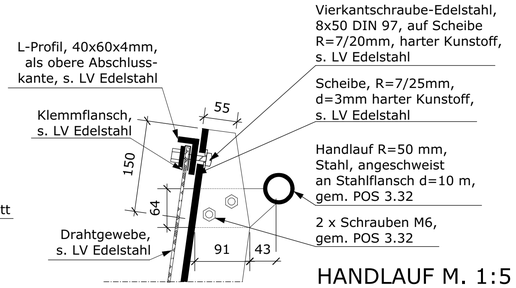

HANDLAUF M. 1:5

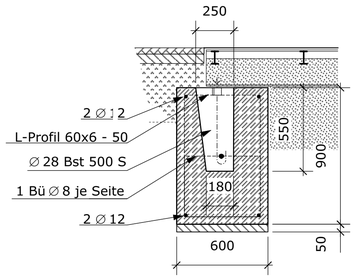


SCHNITT AUFLAGER 1 M. 1:20


Verteiler

Datum											
Index											
Bauherr											


Index	Datum	Änderung
-2	15.05.01	Längen U-Profile und Belag, Position Fundament

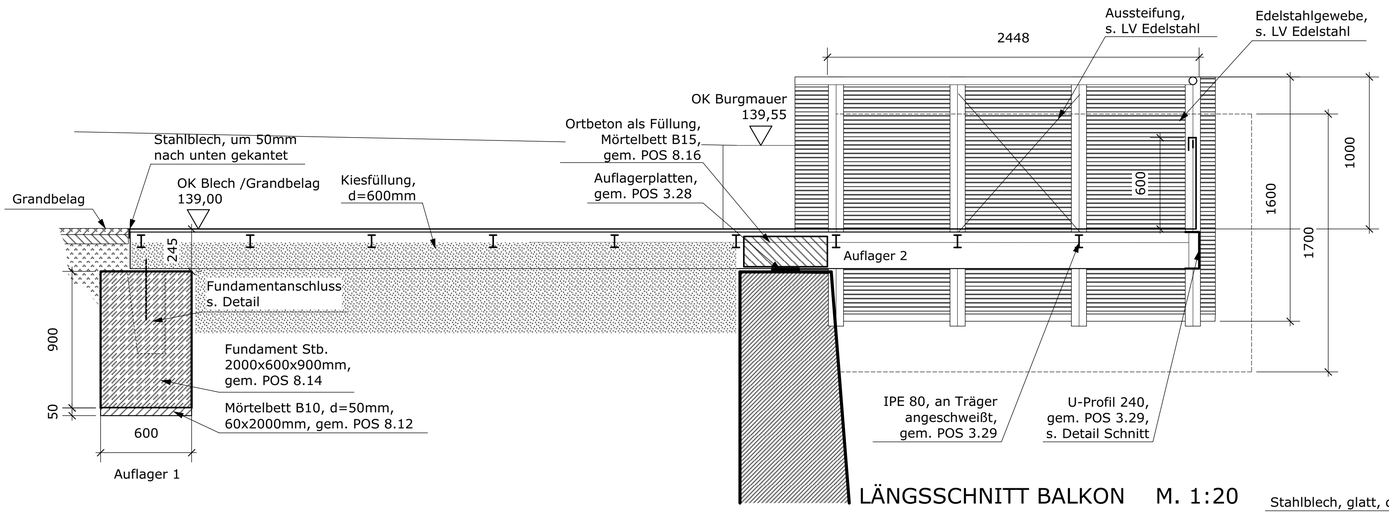


LÄNGSSCHNITT BALKON M. 1:20

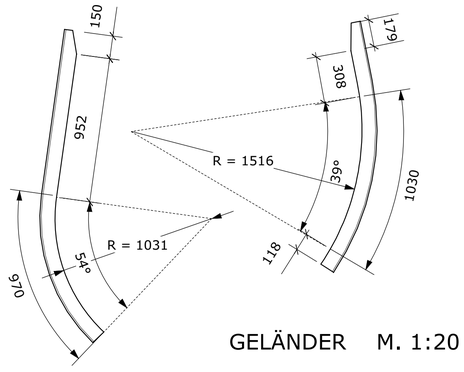

GELÄNDER M. 1:20

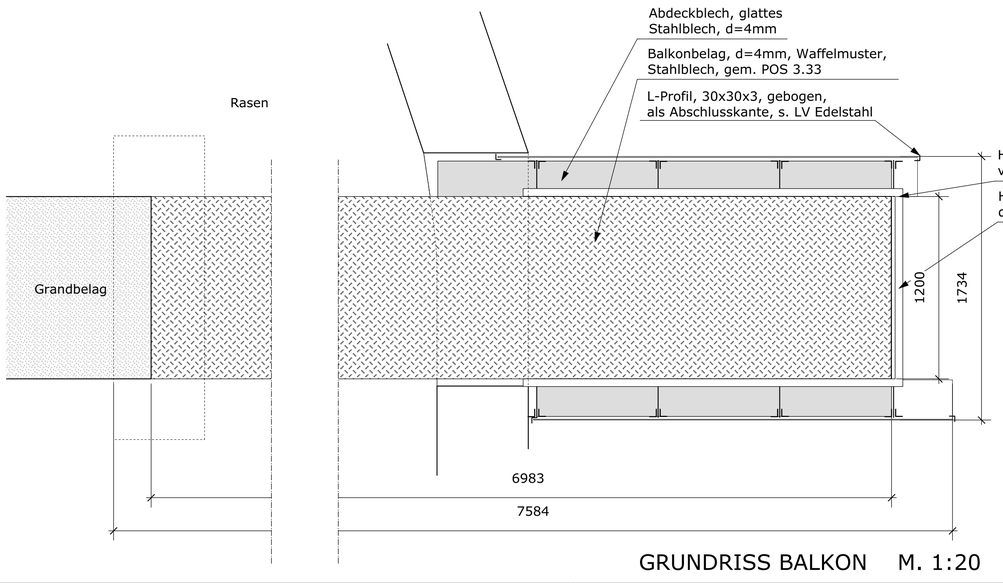

GRUNDRISS BALKON M. 1:20

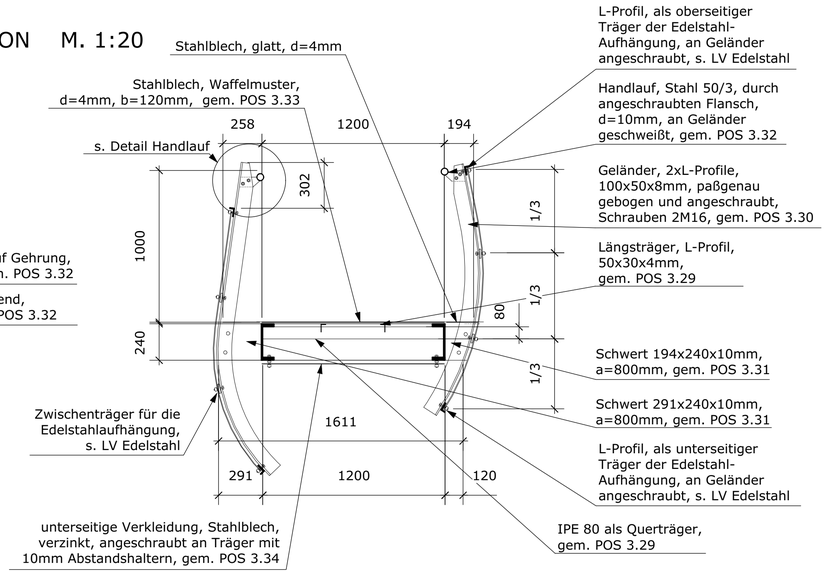

SCHNITT GELÄNDER M. 1:20

Projekt:	REGIONALE Projekt Amtshausberg Vlotho
	Balkon - Stahlbau
Bauherr:	Vlotho Stadt Vlotho - Lange Straße 60 - 32 591 Vlotho . Tel. 05733.924-0
Planer:	
Maßstab:	1 : 20, 1:5
Datum:	15.05.2001
Bearbeiter:	
gezeichnet:	
Projekt-Nr.:	V- 99-29
Plan-Nr.:	VL-A-Balkon-2
Format:	DIN A 1
	Ausführungsplanung

Für den Bauherrn

Für das Planungsbüro