



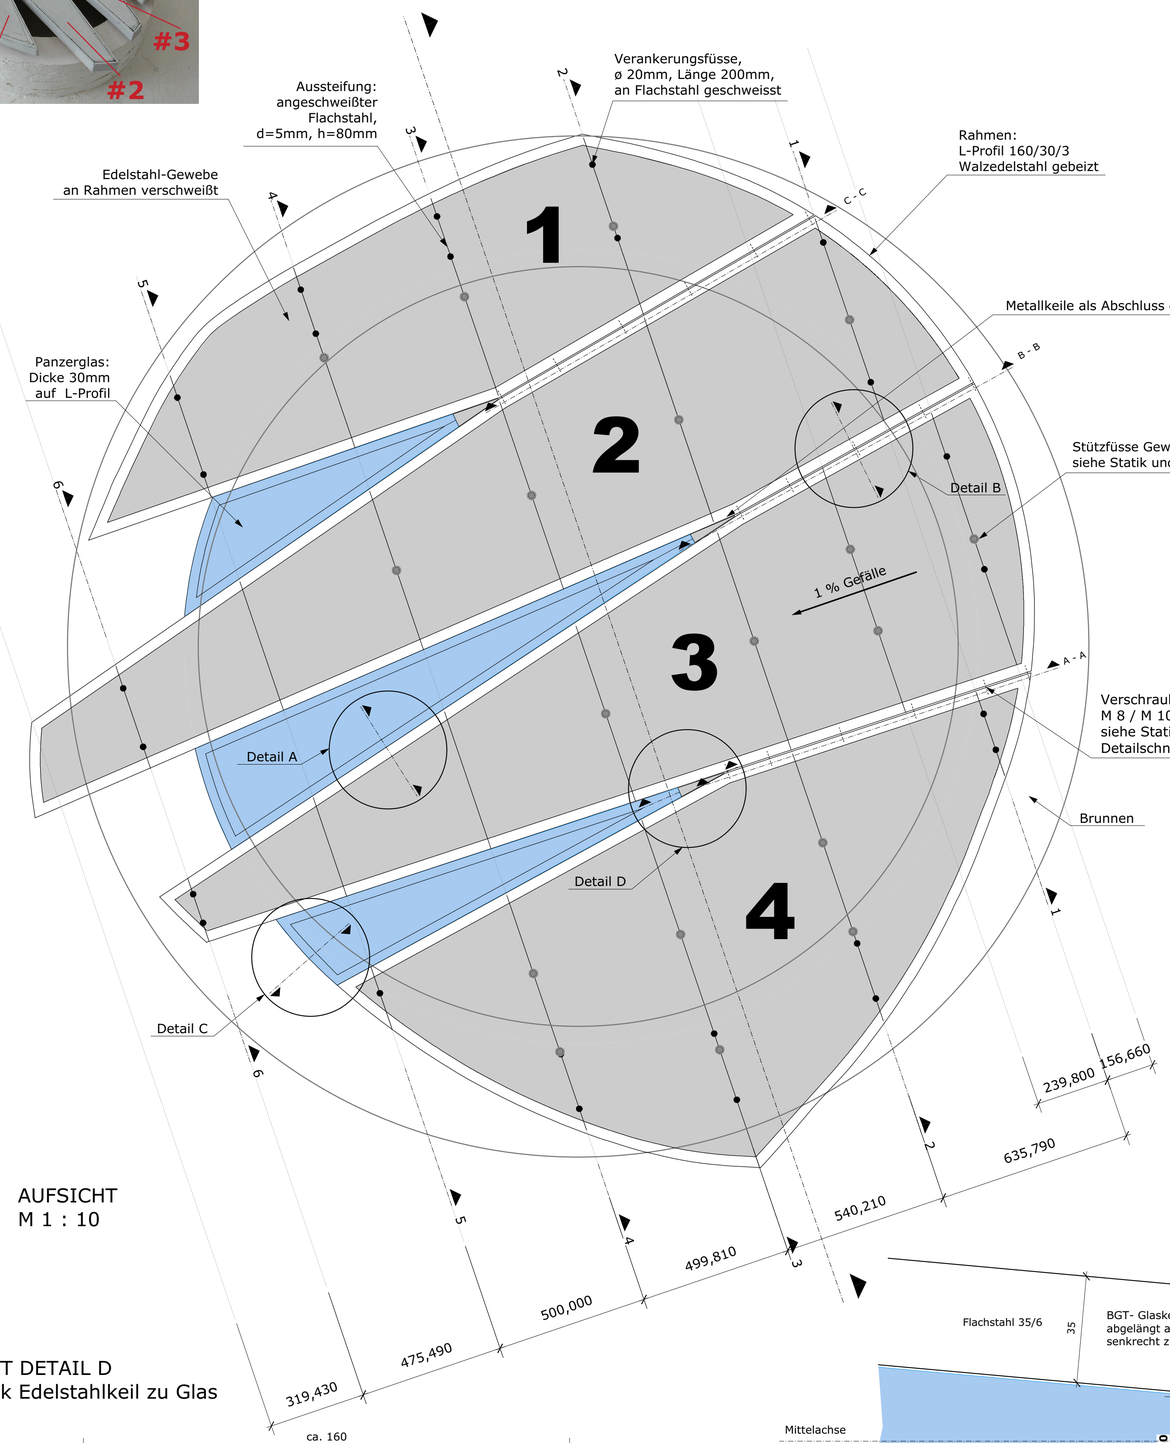



AUFSICHT
M 1 : 10

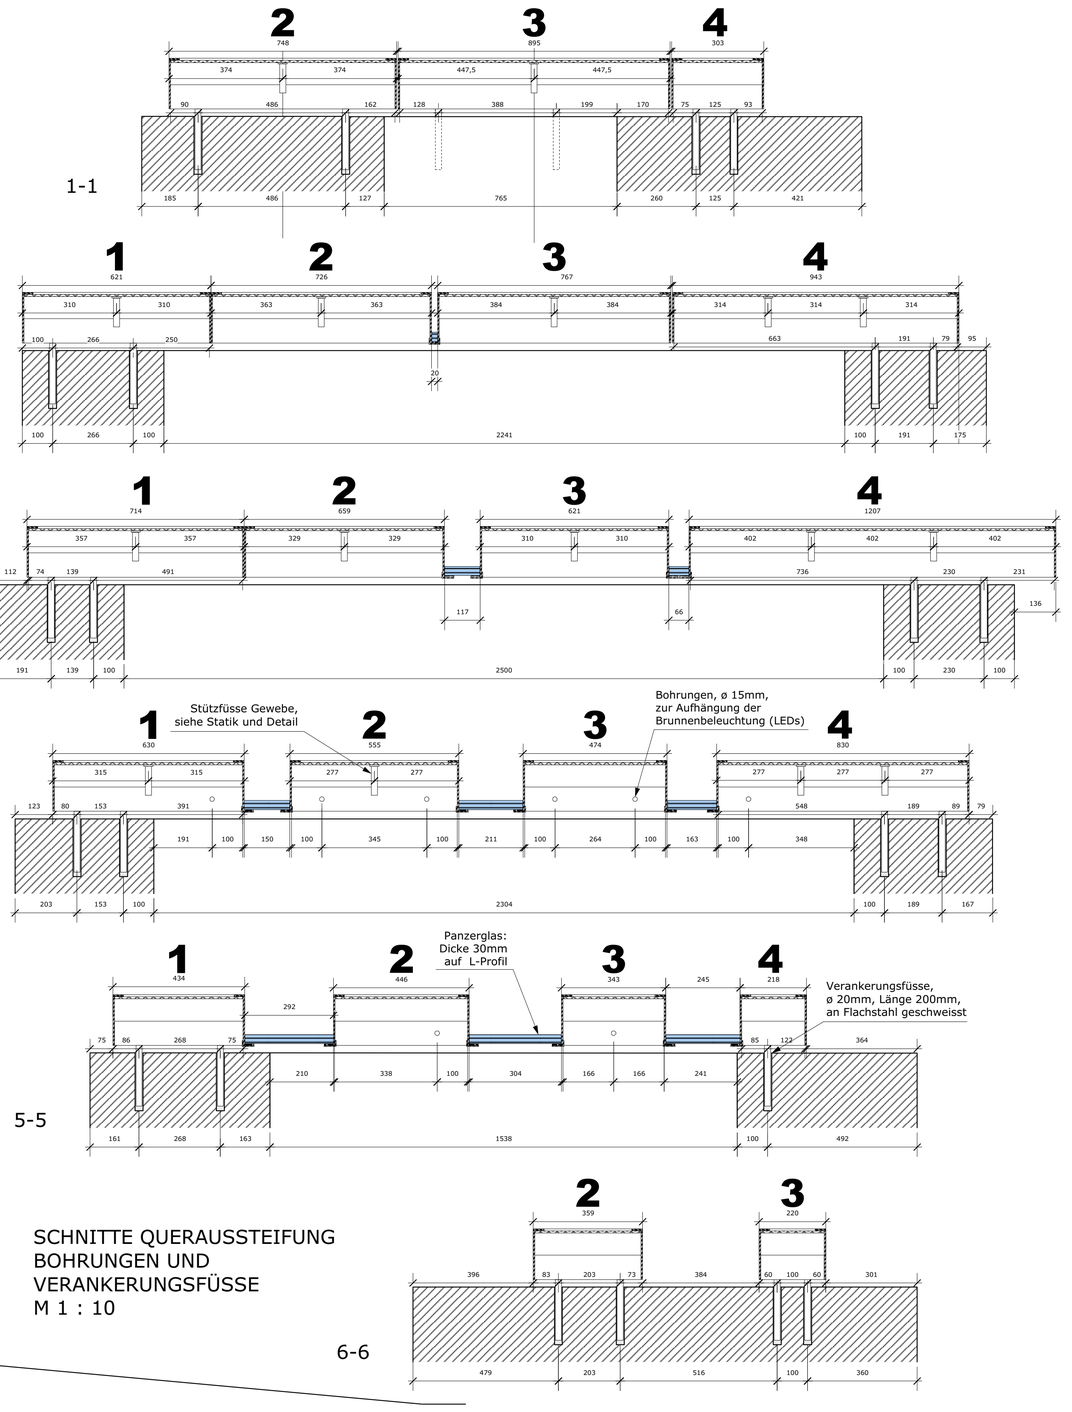


SCHNITTE QUERAUSSTEIFUNG
BOHRUNGEN UND
VERANKERUNGSFÜSSE
M 1 : 10


SCHNITT DETAIL D
Paßstück Edelstahlkeil zu Glas
M 1: 1

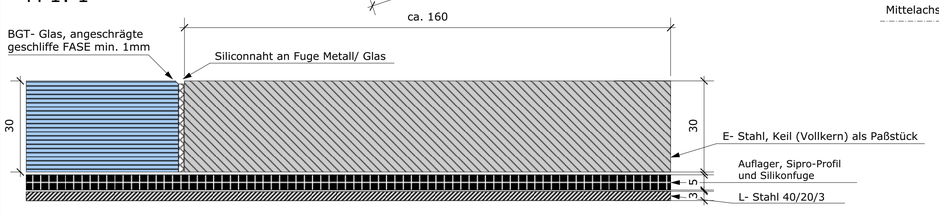


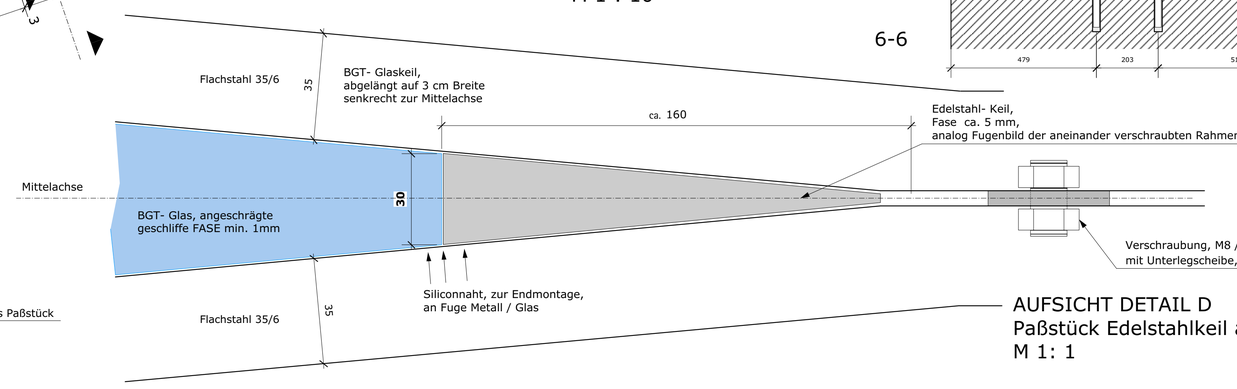

AUFSICHT DETAIL D
Paßstück Edelstahlkeil an Rahmen zu Glas
M 1: 1

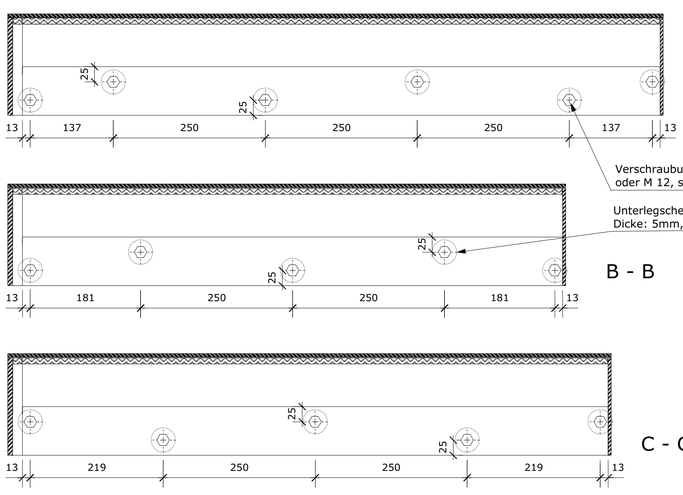

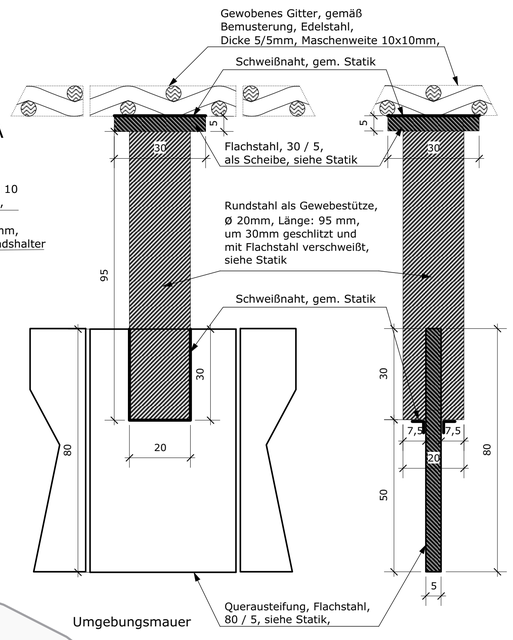

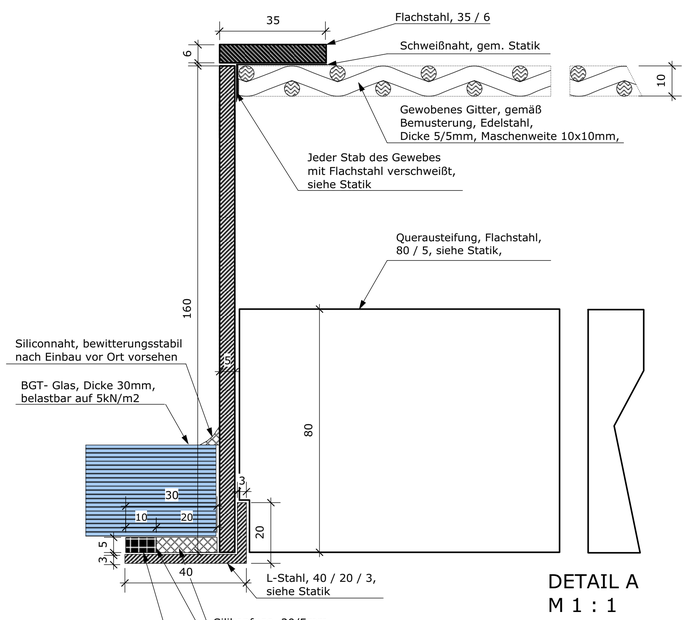


DETAILSCHNITTE
STÜTZFUSS GEWEBE
M 1 : 1

DETAIL A
M 1 : 1

Verteiler


Datum	31.05.	03.07.	10.07.							
Index	- 2	- 4	- 5							
Bauherr										
H & B	1 x		1 x							
Statiker		1 x	1 x							

SCHNITTE / ANSICHTEN
VERSCHRAUBUNGEN
ABDECKUNGSELEMENTE
M 1 : 5

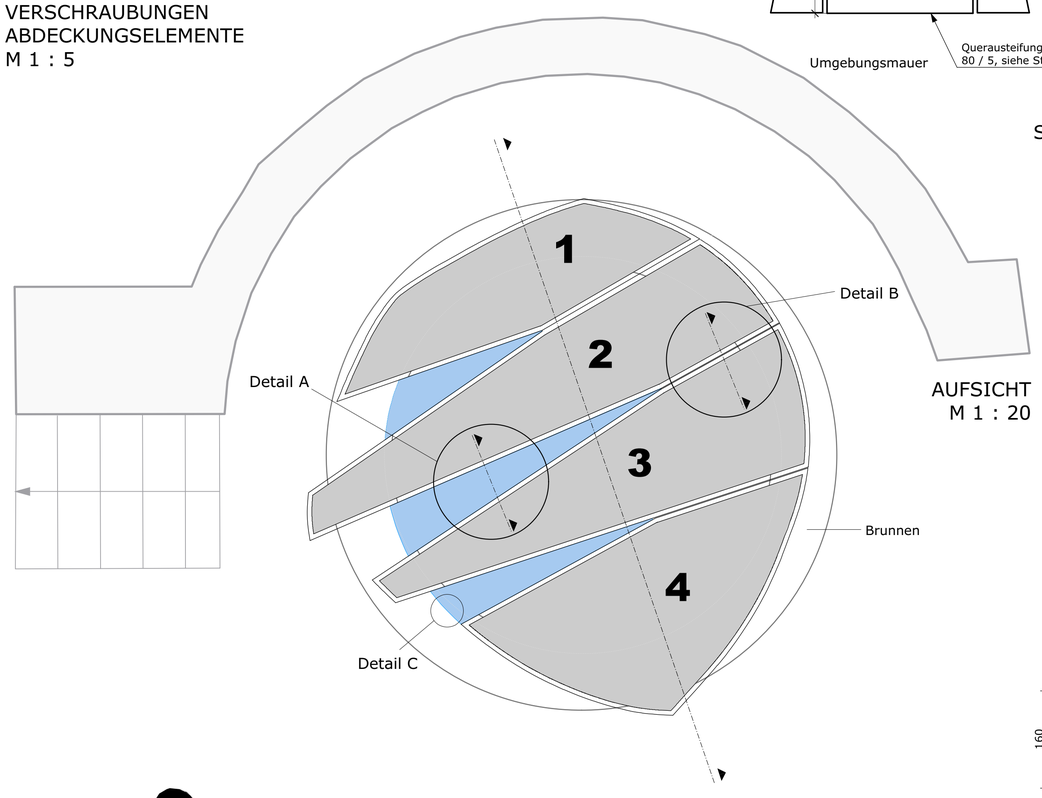


AUFSICHT
M 1 : 20

Index	Datum	Änderung
- 2	31.05.	Kontur verfeinert, Querrippen Unterkonstruktion versetzt
- 3	03.07.	Glasauflager verändert, Gewebe verändert,
		Querausteifung ergänzt
- 4	05.07.	Stärke und Lage Verankerungsfüsse verändert, Querausstei-
		fungen geändert, Schnitte überarbeitet, Schnittbezeichnungen
		geändert, Detail ergänzt
- 5	10.07.	Details und Gewebestützfüsse ergänzt, Flachstahlmaße geändert
		Beschriftungen ergänzt, Maße Verankerungsfüsse geändert

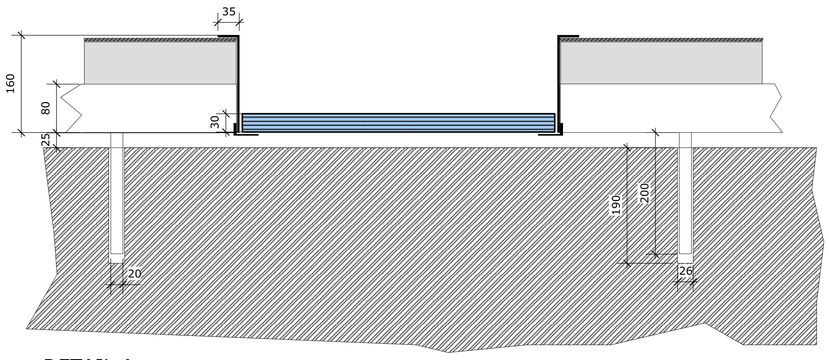


DETAIL A
METALL - GLAS - METALL
M 1 : 5


Sämtliche Maße und Stückzahlen sind vom AN auf der Baustelle verantwortlich zu prüfen!
Eventuelle Unstimmigkeiten sind mit dem Landschaftsarchitekten bzw. der Bauleitung unverzüglich zu klären.

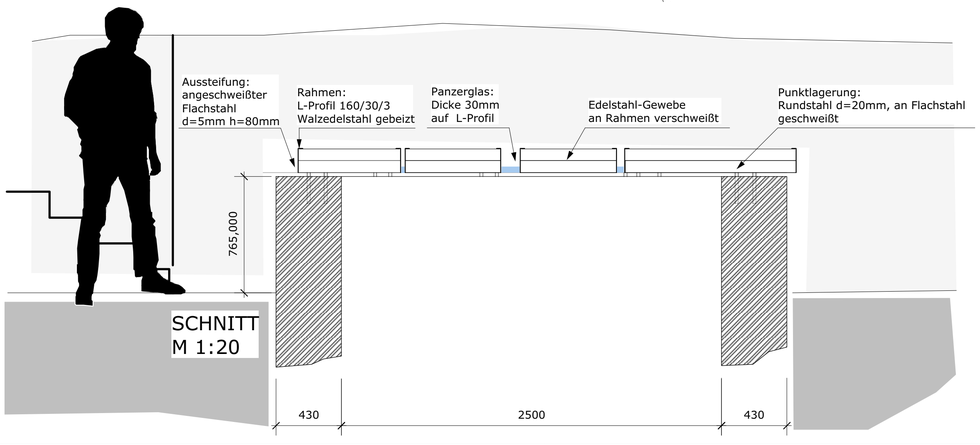

SCHNITT
M 1:20

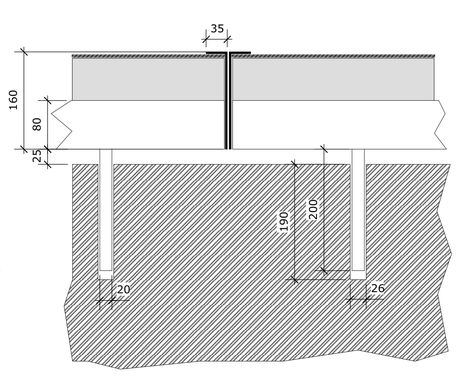

DETAIL B
METALL - METALL
M 1 : 5

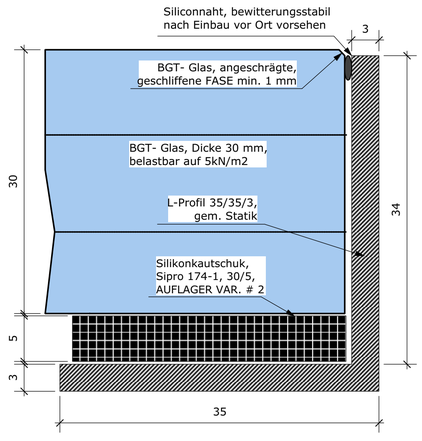

DETAIL C
SCHNITT GLASAUFLAGER / L-PROFIL
VERGRÖSSERUNG M 3 : 1

Projekt:	REGIONALE Projekt Amtshausberg Vlotho
	Brunnen
Bauherr:	Vlotho Stadt Vlotho - Lange Straße 60 - 32 591 Vlotho . Tel. 05733.924-0
Planer:	
Maßstab:	1:20 / 1:10 / 1:5 / 1:1 / 3:1
Datum:	10.07.01
Bearbeiter:	
gezeichnet:	
Projekt-Nr.:	V- 99-29
Plan-Nr.:	VL-A-Brunnen-4
Format:	DIN A 0
	Ausführungsplanung

Für den Bauherrn | Für das Planungsbüro