

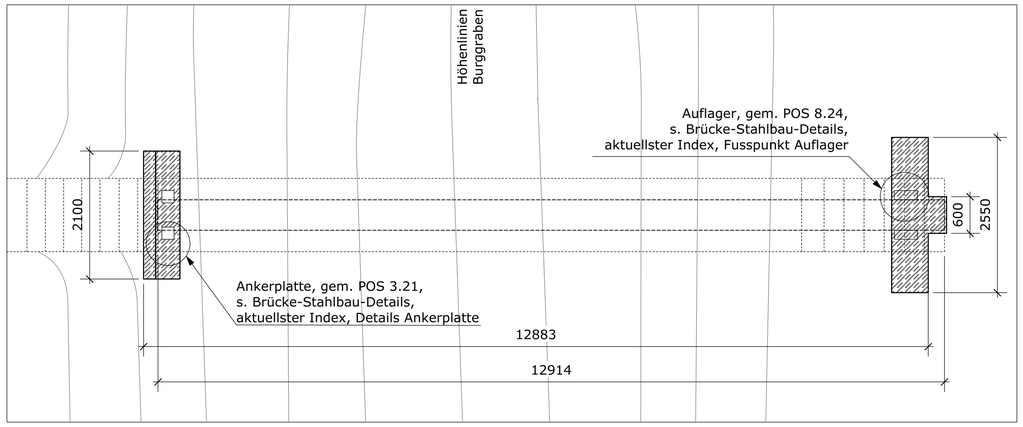



GRUNDRISS FUNDAMENTE M. 1:50

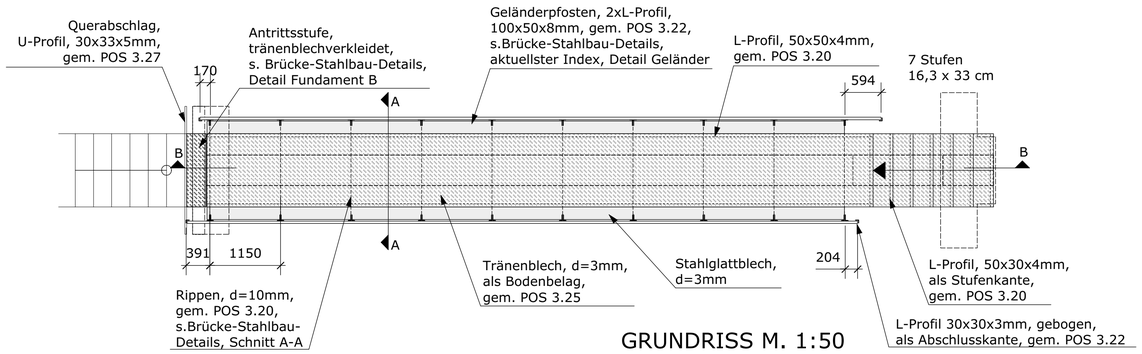

GRUNDRISS M. 1:50

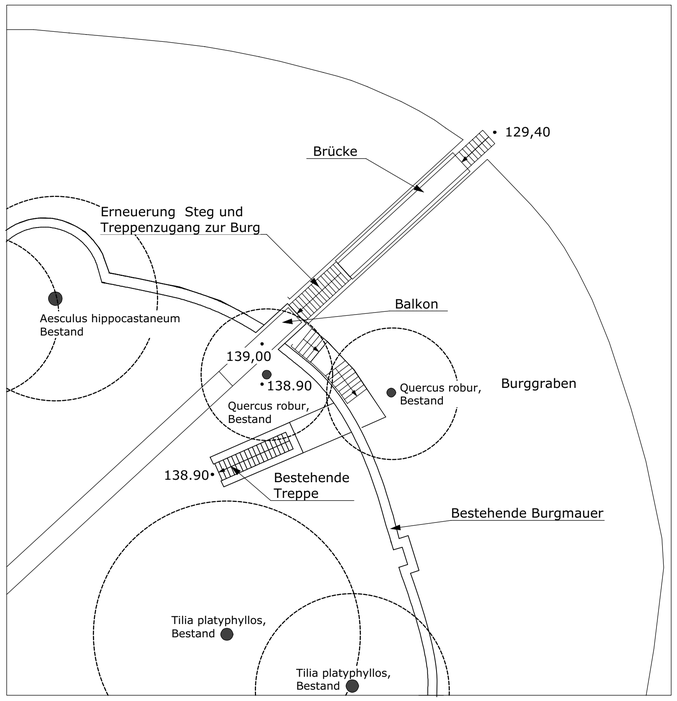

LAGEPLAN ÜBERSICHT M.1:200

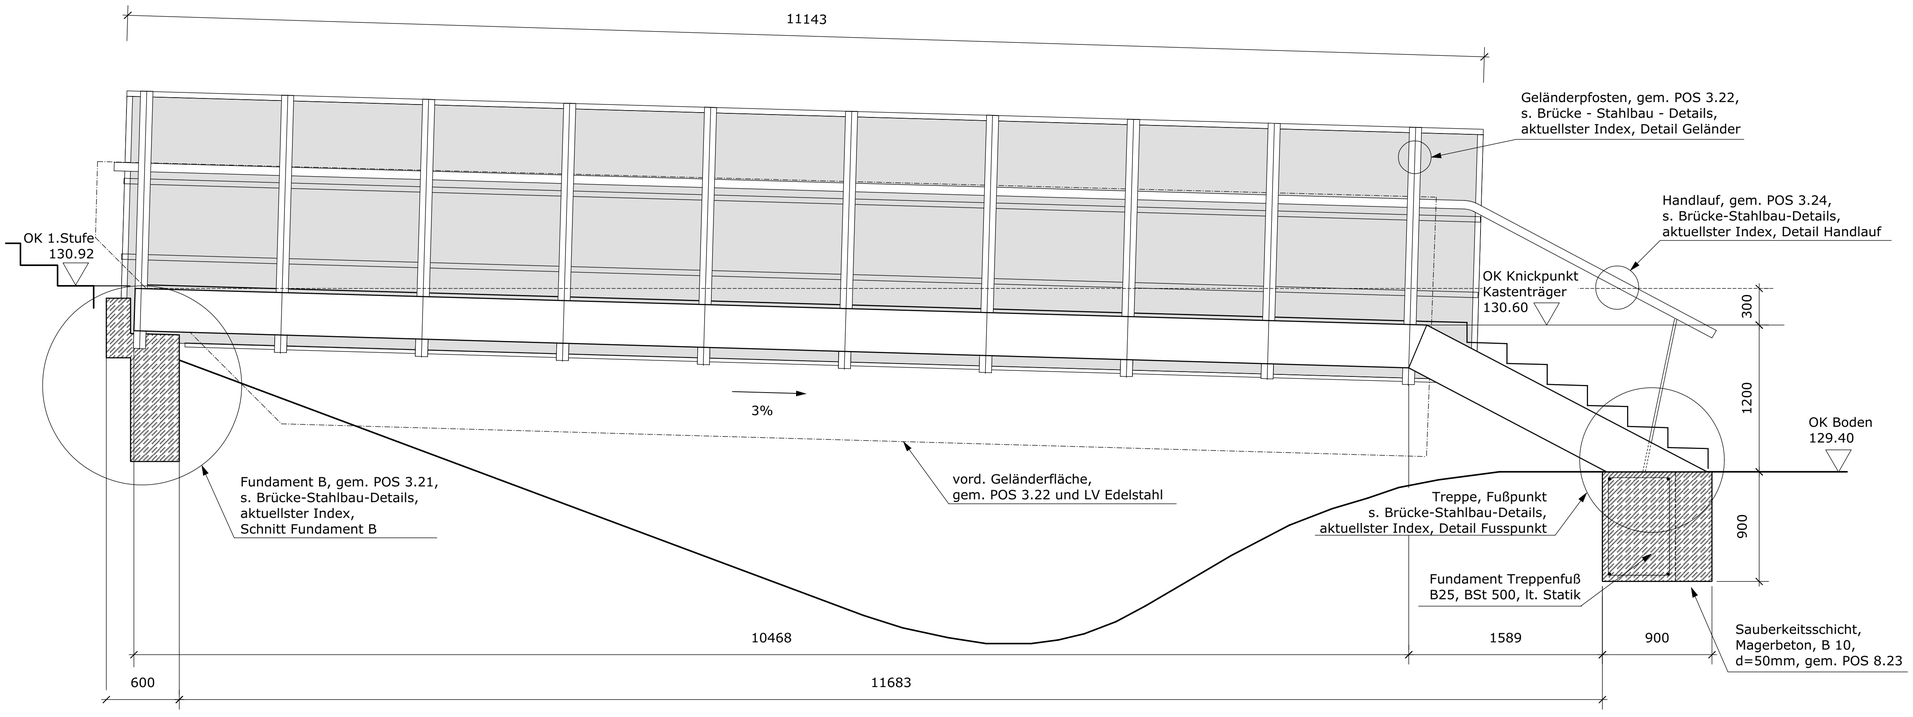

SCHNITT B-B M. 1:25

Verteiler

Datum											
Index											
Bauherr											

Index	Datum	Änderung
-2	17.5.01	Höhe OK Balkon, Maßstab Schnitt, Maße ergänzt

Projekt:	REGIONALE Projekt Amtshausberg Vlotho
	Brücke - Stahlbau
Bauherr:	Vlotho Stadt Vlotho - Lange Straße 60 - 32 591 Vlotho . Tel. 05733.924-0
Planer:	
Maßstab:	1 : 200, 1:50, 1:25
Datum:	17.05.2001
Bearbeiter:	
gezeichnet:	
Projekt-Nr.:	V-99-29
Plan-Nr.:	VL-A-Brücke-Stahlbau-2
Format:	DIN A 1
	Ausführungsplanung

Für den Bauherrn | Für das Planungsbüro