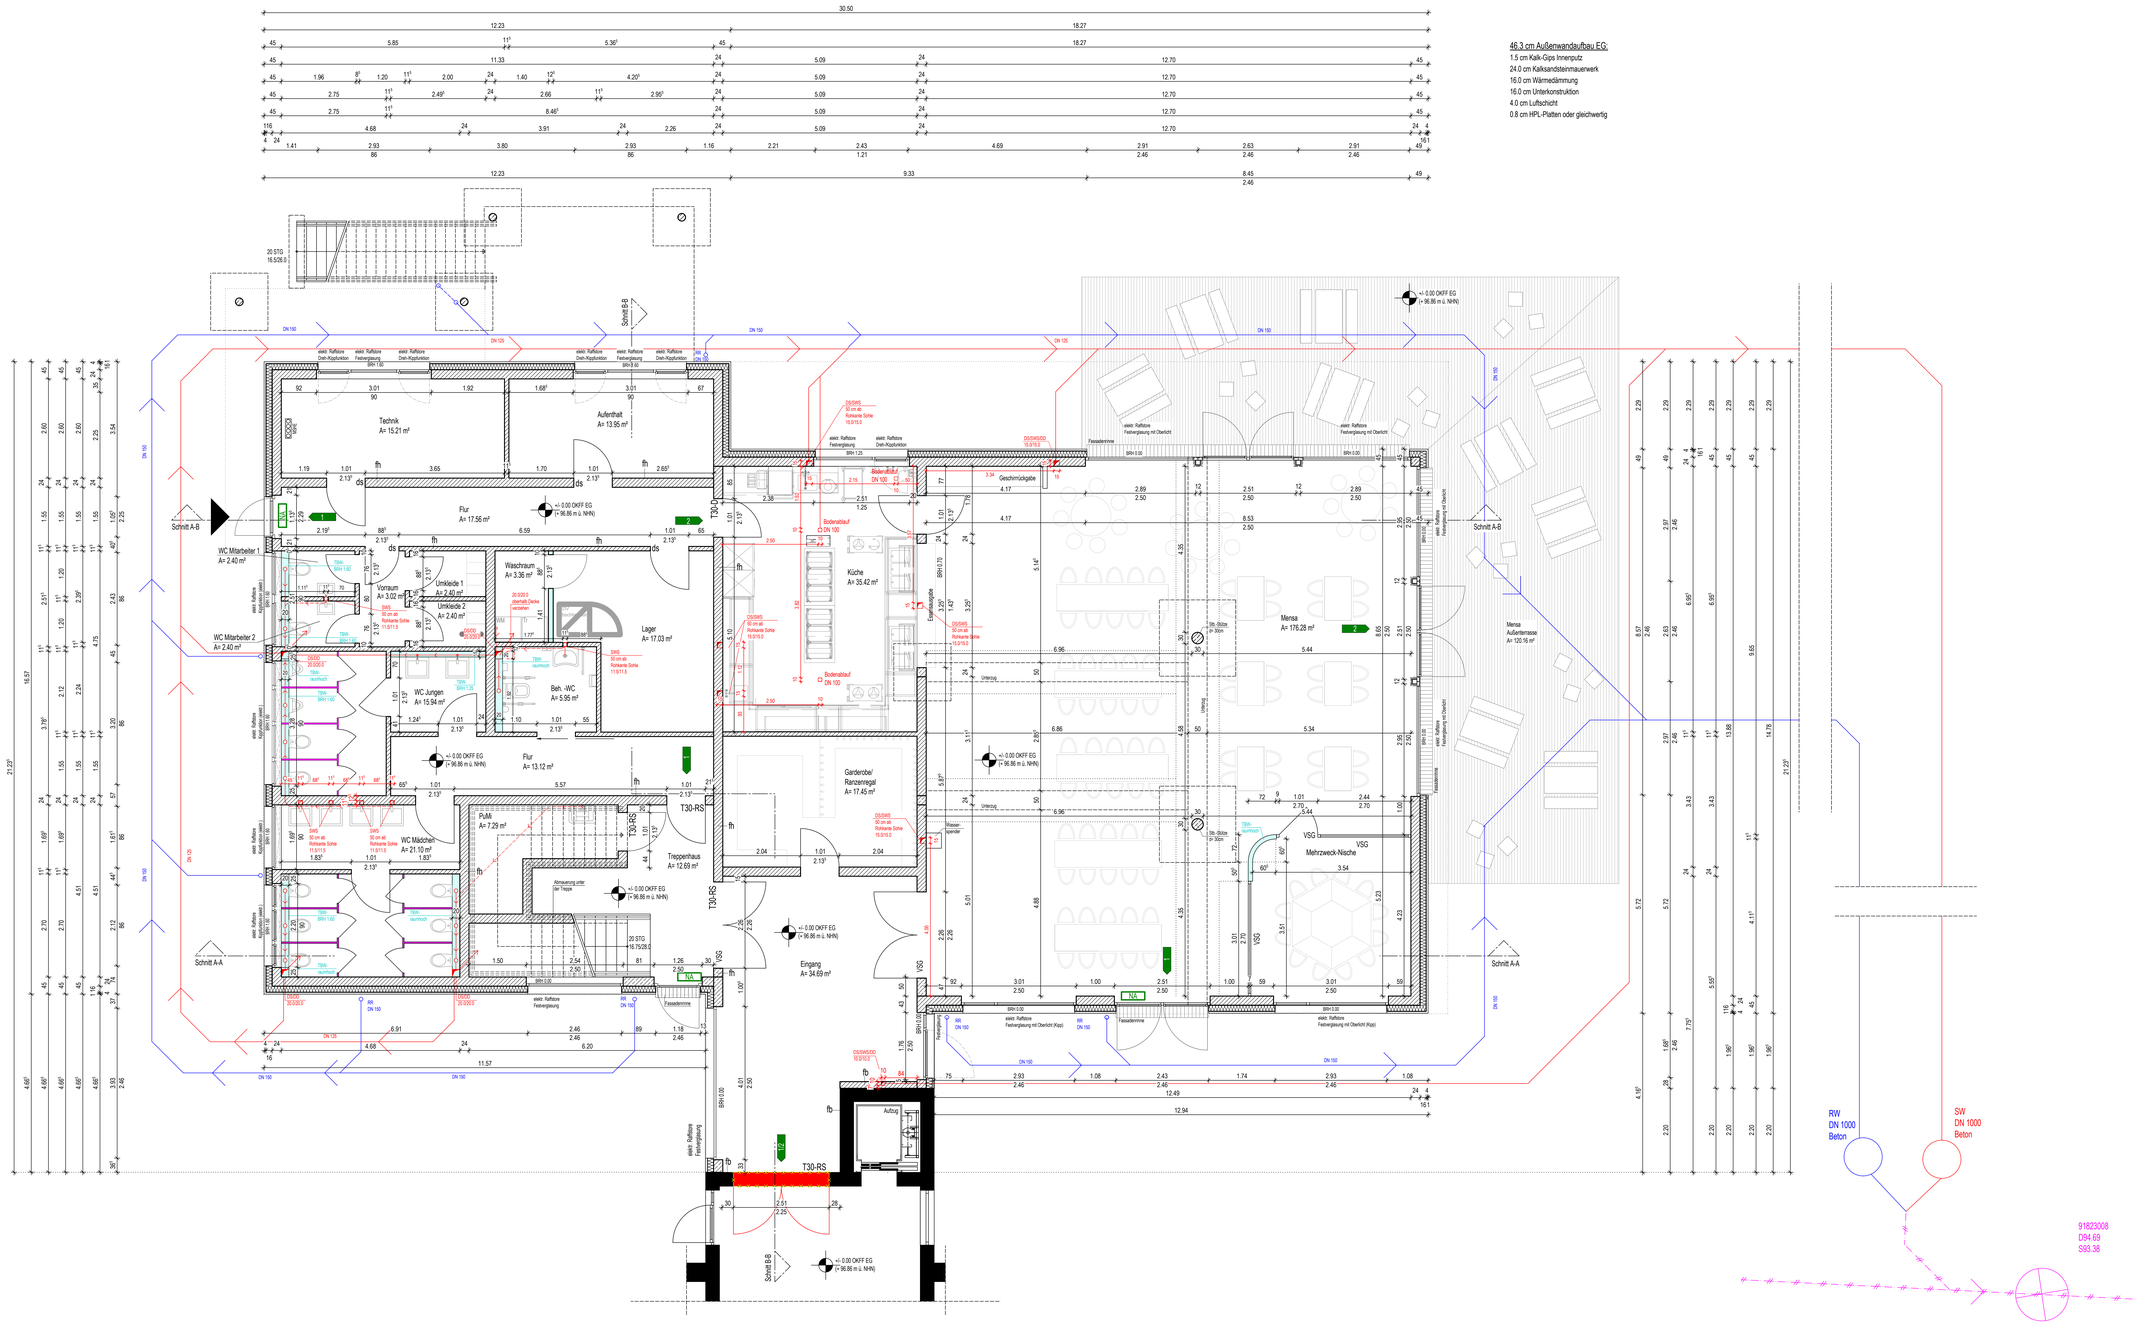


46.3 cm Außenwandaufbau EG:
1.5 cm Kalk-Gips Innenputz
24.0 cm Kalksandsteinmauerwerk
16.0 cm Wärmedämmung
16.0 cm Unterkonstruktion
4.0 cm Luftschicht
0.8 cm HPL-Platten oder gleichwertig

- Tür mit Sichtverbindung
- öffenbares Fenster ≥ 0,5m²
- 1/2 Rettungsweg
- NA Notausgang
- ds Tür: dichtschließender Abschluss
- T30-O Tür: feuerhemmender, dicht- und selbstschließender Abschluss
- T30-RS Tür: feuerhemmender, rauchdichter und selbstschließender Abschluss
- Raffstore elektrisch
- Anschlag der Vorhangfassade= 4 cm
- DS Durchbruch Sohle
- DD Deckendurchbruch
- SWS Senkrechter Wandschlitz

Die Größe der Durchbrüche ist entsprechend den Rohdurchmessern auszuführen!

- Regenwasserleitungen
- Schmutzwasserleitungen

- Alle Höhenmaße beziehen sich auf ±0.00 = 96.86 m ü. NHN.
- Die Statik, Baugrenahmung und die Planungen der Fachingenieure sowie die Architekten-Ausführungsbüchungen einsch. Details sind zu beachten!
- Dieser Plan ist nur in Verbindung mit den Plänen des Trapezhöhlprofilers, des Hauchdichtigkeitsplaners sowie der sonstigen beteiligten Fachplaner gültig.
- Alle Maße sind vor Ort zu prüfen und Unstimmigkeiten sind der Bauleitung unverzüglich zu melden!
- Alle Maße und Raumgrößen sind Rohbauangaben!
- Alle tragenden und aussteifenden Bauteile sind in F30 auszuführen. Darüber hinaus sind die zu verwendenden Materialien/Brandschutzqualitäten dem Brandschutzkonzept zu entnehmen und dementsprechend auszuführen!
- Angaben für Einbauteile und Dimensionierung der Unterzüge, Decken, Stützen und Fundamente gelten nur im Zusammenhang mit den jeweiligen Ausführungsplänen, Statik bzw. Schal- und Bewehrungsplänen. Dies gilt auch für die Durchbruchsplanung der jeweiligen Fachplaner TGA!
- Auf die Einhaltung von Luftdichtigkeit und Wärmedämmung entsprechend den geforderten KFW40 ist zu achten. Insbesondere ist die Luftdichtigkeit in allen Anschlusspunkten zu gewährleisten!
- Mauerwerksanschlüsse in Beton sind grundsätzlich mit entsprechenden Maueranschlusssteinen herzustellen.
- Alle Schlitze, Kernbohrungen, Druchbrüche, Öffnungen, Aussparungen, Leitungsführungen etc. sind den Ausführungsplänen der Fachingenieure zu entnehmen und vor Beginn mit der Bauleitung festzulegen.
- Die DIN-Normen 18340-1 für barrierefreies Bauen sind einzuhalten. Dies gilt ebenfalls für alle Zuwegungen, Zugänge zu den Aufgefällen etc.
- Alle Materialien sind vor Einbau zu benutzen und durch den Bauherrn freizugeben
- Bauschutt ist nach Materialien getrennt zu entsorgen.

Vorgaben zu den Maßangaben:
- Brüstungshöhen und Türhöhen beziehen sich auf OKFF.
- Alle Öffnungsmaße für Fenster und Türen beziehen sich auf die Fassadenebene, nicht auf die Hintermauerung.

- Kalksandstein-Mauerwerk
- Stahlbeton
- Porosbetonsteine
- Mineralfaserdämmung
- Estrich
- Trockenbau/Vorwandinstallation (TBW)
- Trennwand (WC-Anlagen)

OKFF des Erdgeschosses
±0.00 = + 96.86 m ü. NHN

- Bodenplatten und Fundamente gegen Erdreich sind in Stahlbeton entsprechend der DIN-Vorschriften auszuführen. Arbeits- und Dehnfugen zwischen den Stahlbetonteilen sind gegen eindringende Feuchtigkeit mit Fugenbändern wasserdicht nach DIN zu verbinden. Gegen drückendes Wasser durch Bauteile, gleich welcher Art, haftet allein der ausführende Unternehmer.
- Die Auflagen des Bauschein, die zutreffenden DIN-Vorschriften mit allen daraus resultierenden baulichen Notwendigkeiten sowie die Bedingungsbücher sind bei der Ausführung zu beachten!

- Der Entwurf ist geistiges Eigentum des Planers und urheberrechtlich geschützt. Vervielfältigungen und Weitergabe an Dritte erfolgt nur mit ausdrücklicher Genehmigung des Planverfassers. Bei Missbrauch bleiben rechtliche Schritte vorbehalten.

Änderung	gez.	Datum	Index

Projekt: Neubau einer offenen Ganztagsschule mit Mensa an die Grundschule Uffeln

Objekt: Grundschule Uffeln
Buhnstraße 60
32602 Vlotho

Eigentümer:

Stadt Vlotho
Lange Straße 60
32602 Vlotho

Fachplaner Statik, Wärme-, und Schallschutz	Fachplaner Technische Gebäudeausrüstung
Bezeichnung des Blattes: Erdgeschoss	Status

Blattgröße	Maßstab	Planungsstand	Datum
841/1189	1:50	Ausführung	08.09.2026

Bauherr	Architekt	Fachplaner

H/B = 841 / 1350 (1.14m²)