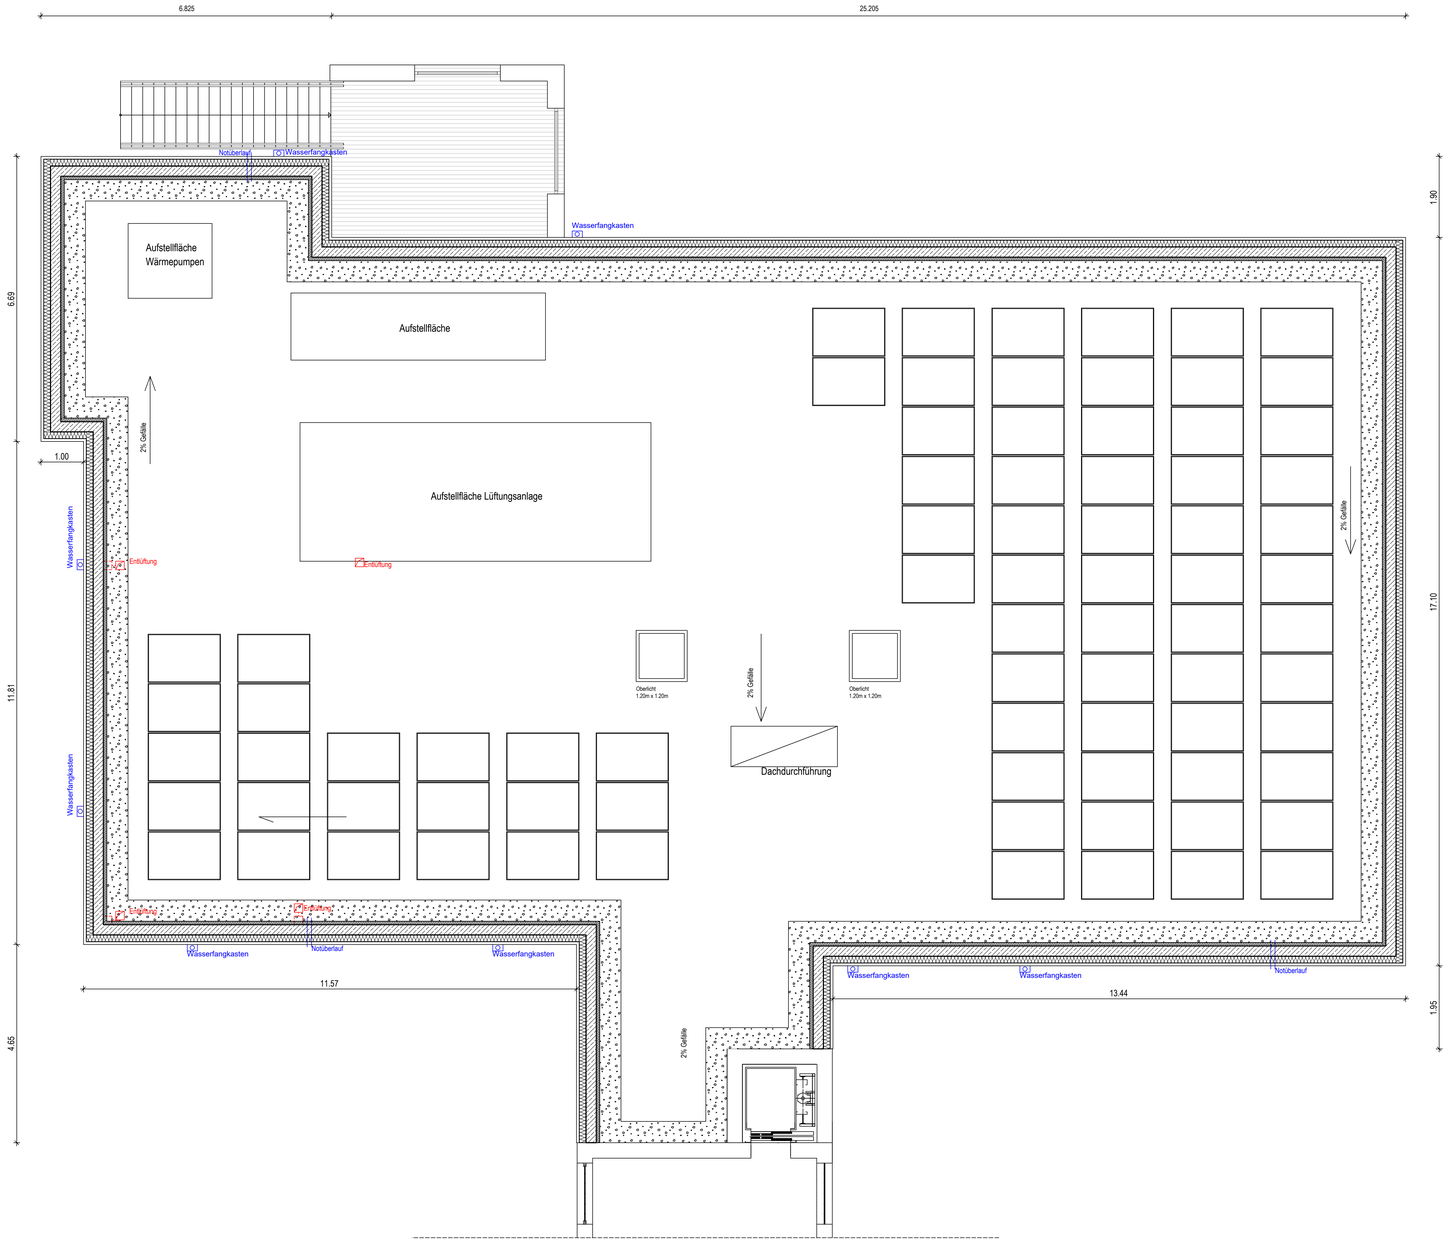


- Kiesstreifen
- Sekurant
- Tür mit Sichtverbindung
- Rettungsweg
- NA — Notausgang
- ds — Tür: dichtschließender Abschluss
- T30 — Tür: feuerhemmender, dicht- und selbstschließender Abschluss
- T30RS — Tür: feuerhemmender, rauchdichter und selbstschließender Abschluss
- Raffstore elektrisch
- Anschlag der Vorhangfassade= 4 cm
- DS — Durchbruch Sohle
 DD — Deckendurchbruch
 SWS — Senkrechter Wandschlitz

 Die Größe der Durchbrüche ist entsprechend den Rohdurchmessern auszuführen!
- Regenwasserleitungen
- Schmutzwasserleitungen

- Alle Höhenmaße beziehen sich auf ±0.00 = + 99.86 m ü. NHN.
- Die Statik, Baugenehmigung und die Planungen der Fachingenieure sowie die Architekten-Ausführungszeichnungen ersetzt. Details sind zu beachten!
- Dieser Plan ist nur in Verbindung mit den Plänen des Tragwerksplaners, des Haustechnikplaners sowie der sonstigen beteiligten Fachplaner gültig.
- Alle Maße sind vor Ort zu prüfen und Unstimmigkeiten sind der Bauleitung unverzüglich zu melden!
- Alle Maße und Raumgrößen sind Rohbauangaben!
- Alle tragenden und aussteifenden Bauteile sind in F30 auszuführen. Darüber hinaus sind die zu verwendenden Materialien/Brandschutzqualitäten den Brandschutzkonzept zu entnehmen und dementsprechend auszuführen!
- Angaben für Einbauteile und Dimensionierung der Unterzüge, Decken, Stützen, Fundamente gelten nur im Zusammenhang mit den jeweiligen Ausführungsplänen Statik bzw. Schal- und Bewehrungsplänen.
 Dies gilt auch für die Durchbruchsplanung der jeweiligen Fachplaner TGA!
- Auf die Einhaltung von Luftdichtigkeit und Wärmedämmung entsprechend den geforderten KFW40 ist zu achten.
 Insbesondere ist die Luftdichtigkeit in allen Anschlusspunkten zu gewährleisten!
- Mauerwerksanschlüsse in Beton sind grundsätzlich mit einbetonierten Maueranschlussschienen herzustellen.
- Alle Schlitze, Kernbohrungen, Druchbrüche, Öffnungen, Aussparungen, Leitungsführungen etc. sind den Ausführungsplänen der Fachingenieure zu entnehmen und vor Beginn mit der Bauleitung festzulegen.
- Die DIN-Normen 18040-1 für barrierefreies Bauen sind einzuhalten. Das gilt ebenfalls für alle Zuwegungen, Zugänge zu den Müllgefäßen etc.
- Alle Materialien sind vor Einbau zu bemustern und durch den Bauherrn freizugeben.
- Bauschutt ist nach Materialien getrennt zu entsorgen.

Vorgaben zu den Maßangaben:
- Brüstungshöhen und Türhöhen beziehen sich auf OKFF.
- Alle Öffnungsmaße für Fenster und Türen beziehen sich auf die Fassadenebene, nicht auf die Hintermauerung.

- Kalksandstein-Mauerwerk
- Stahlbeton
- Polystyroldämmung
- Mineralfaserdämmung
- Estrich
- Trockenbau/Vorwandinstallation (TBW)
- Trennwand (WC-Anlagen)

- Bodenplatten und Fundamente gegen Erdreich sind in Stahlbeton entsprechend der DIN-Vorschriften auszuführen. Arbeits- und Dehnfugen zwischen den Stahlbetonteilen sind gegen eindringende Feuchtigkeit mit Fugenbändern wasserdicht nach DIN zu verbinden.
 Gegen drückendes Wasser durch Bauteile, gleich welcher Art, haftet allein der ausführende Unternehmer.
- Die Auflagen des Bauscheins, die zutreffenden DIN-Vorschriften mit allen daraus resultierenden baulichen Notwendigkeiten sowie das Bodengrundgutachten sind bei der Ausführung zu beachten!

OKFF des Erdgeschosses
±0.00 = + 99.86 m ü. NHN

- Der Entwurf ist geistiges Eigentum des Planers und urheberrechtlich geschützt. Vervielfältigungen und Weitergabe an Dritte erfolgt nur mit ausdrücklicher Genehmigung des Planverfassers. Bei Missbrauch bleiben rechtliche Schritte vorbehalten.

Änderung	gez.	Datum	Index
Neue Höhenkoten für OKFF EG (+99.86m ü. NHN) nach Nivellierung vom Vermessungsbüro Plan mit	TH	11.08.26	a
Linkes Oberlicht (rechts neben dem Beh.-WC) wurde entfernt	TH	11.08.26	b

Projekt: Neubau einer offenen Ganztagsschule mit Mensa an die Grundschule Uffeln

Objekt: Grundschule Uffeln
Buhnstraße 60
32602 Vlotho

Eigentümer:	Planverfasser:
Stadt Vlotho Lange Straße 60 32602 Vlotho	
Fachplaner Statik, Wärme-, und Schallschutz	Fachplaner Technische Gebäudeausrüstung

Bezeichnung des Blattes	Status		
Dachdraufsicht			
Blattgröße	Maßstab	Planungsstand	Datum
841/1189	1:50	Ausführung	11.08.2026

Bauherr	Architekt	Fachplaner