
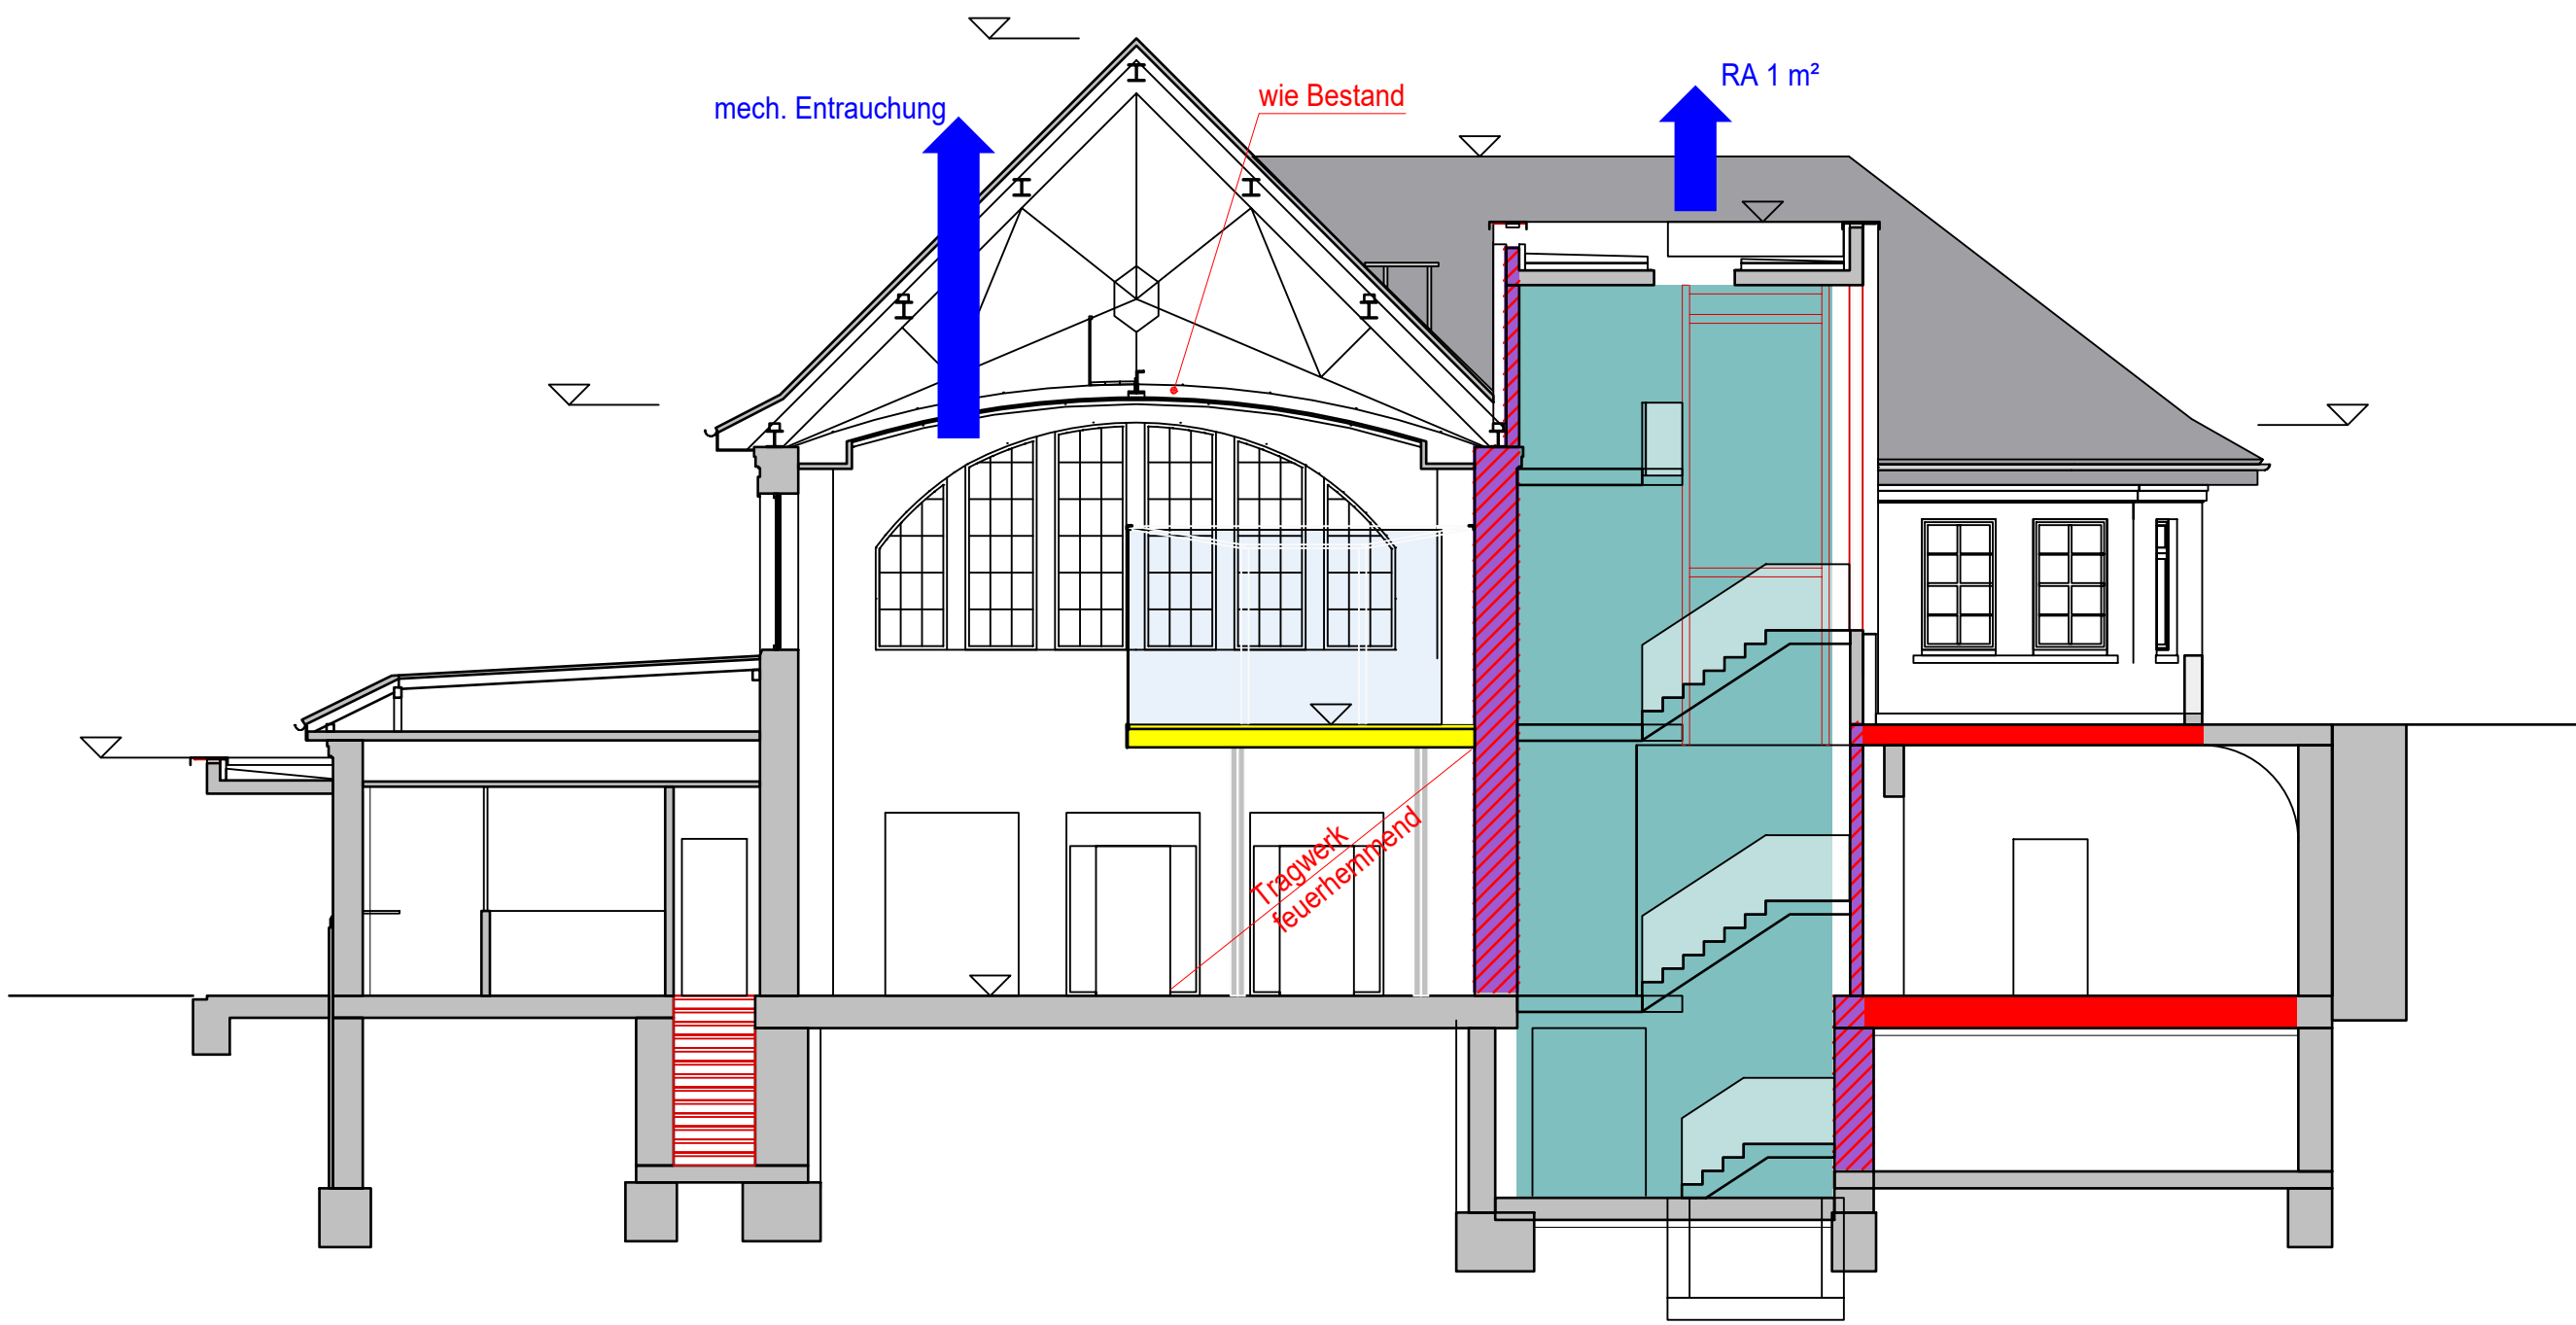
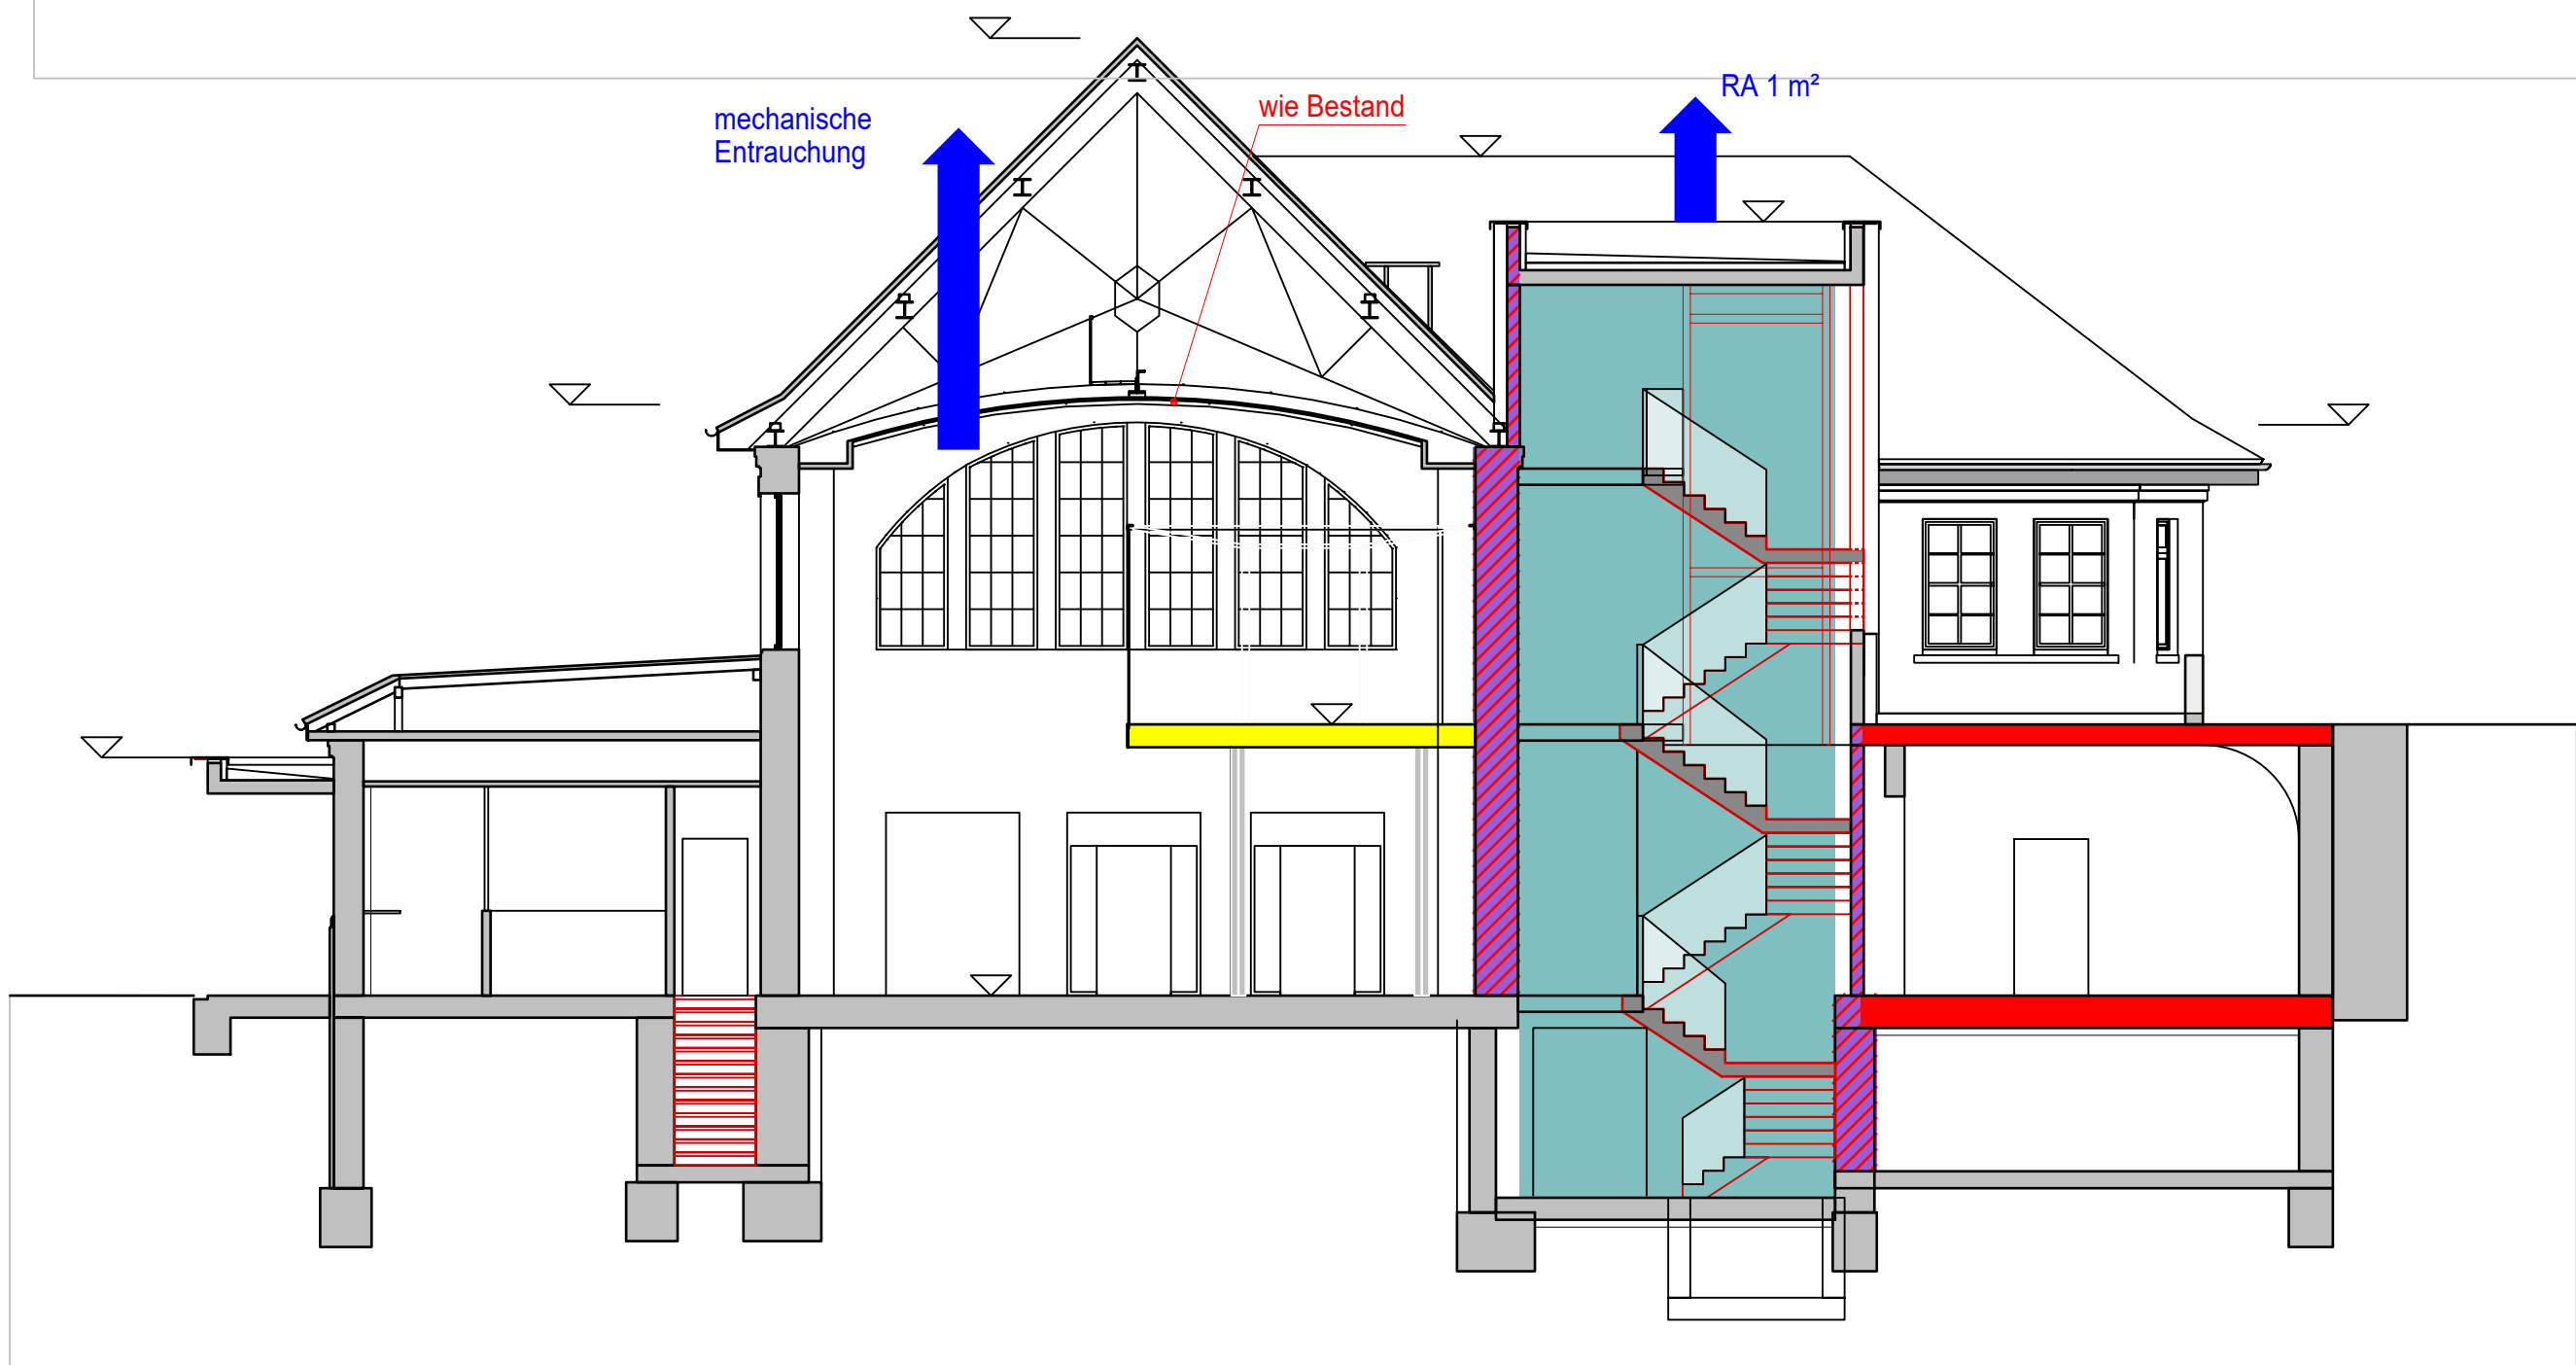
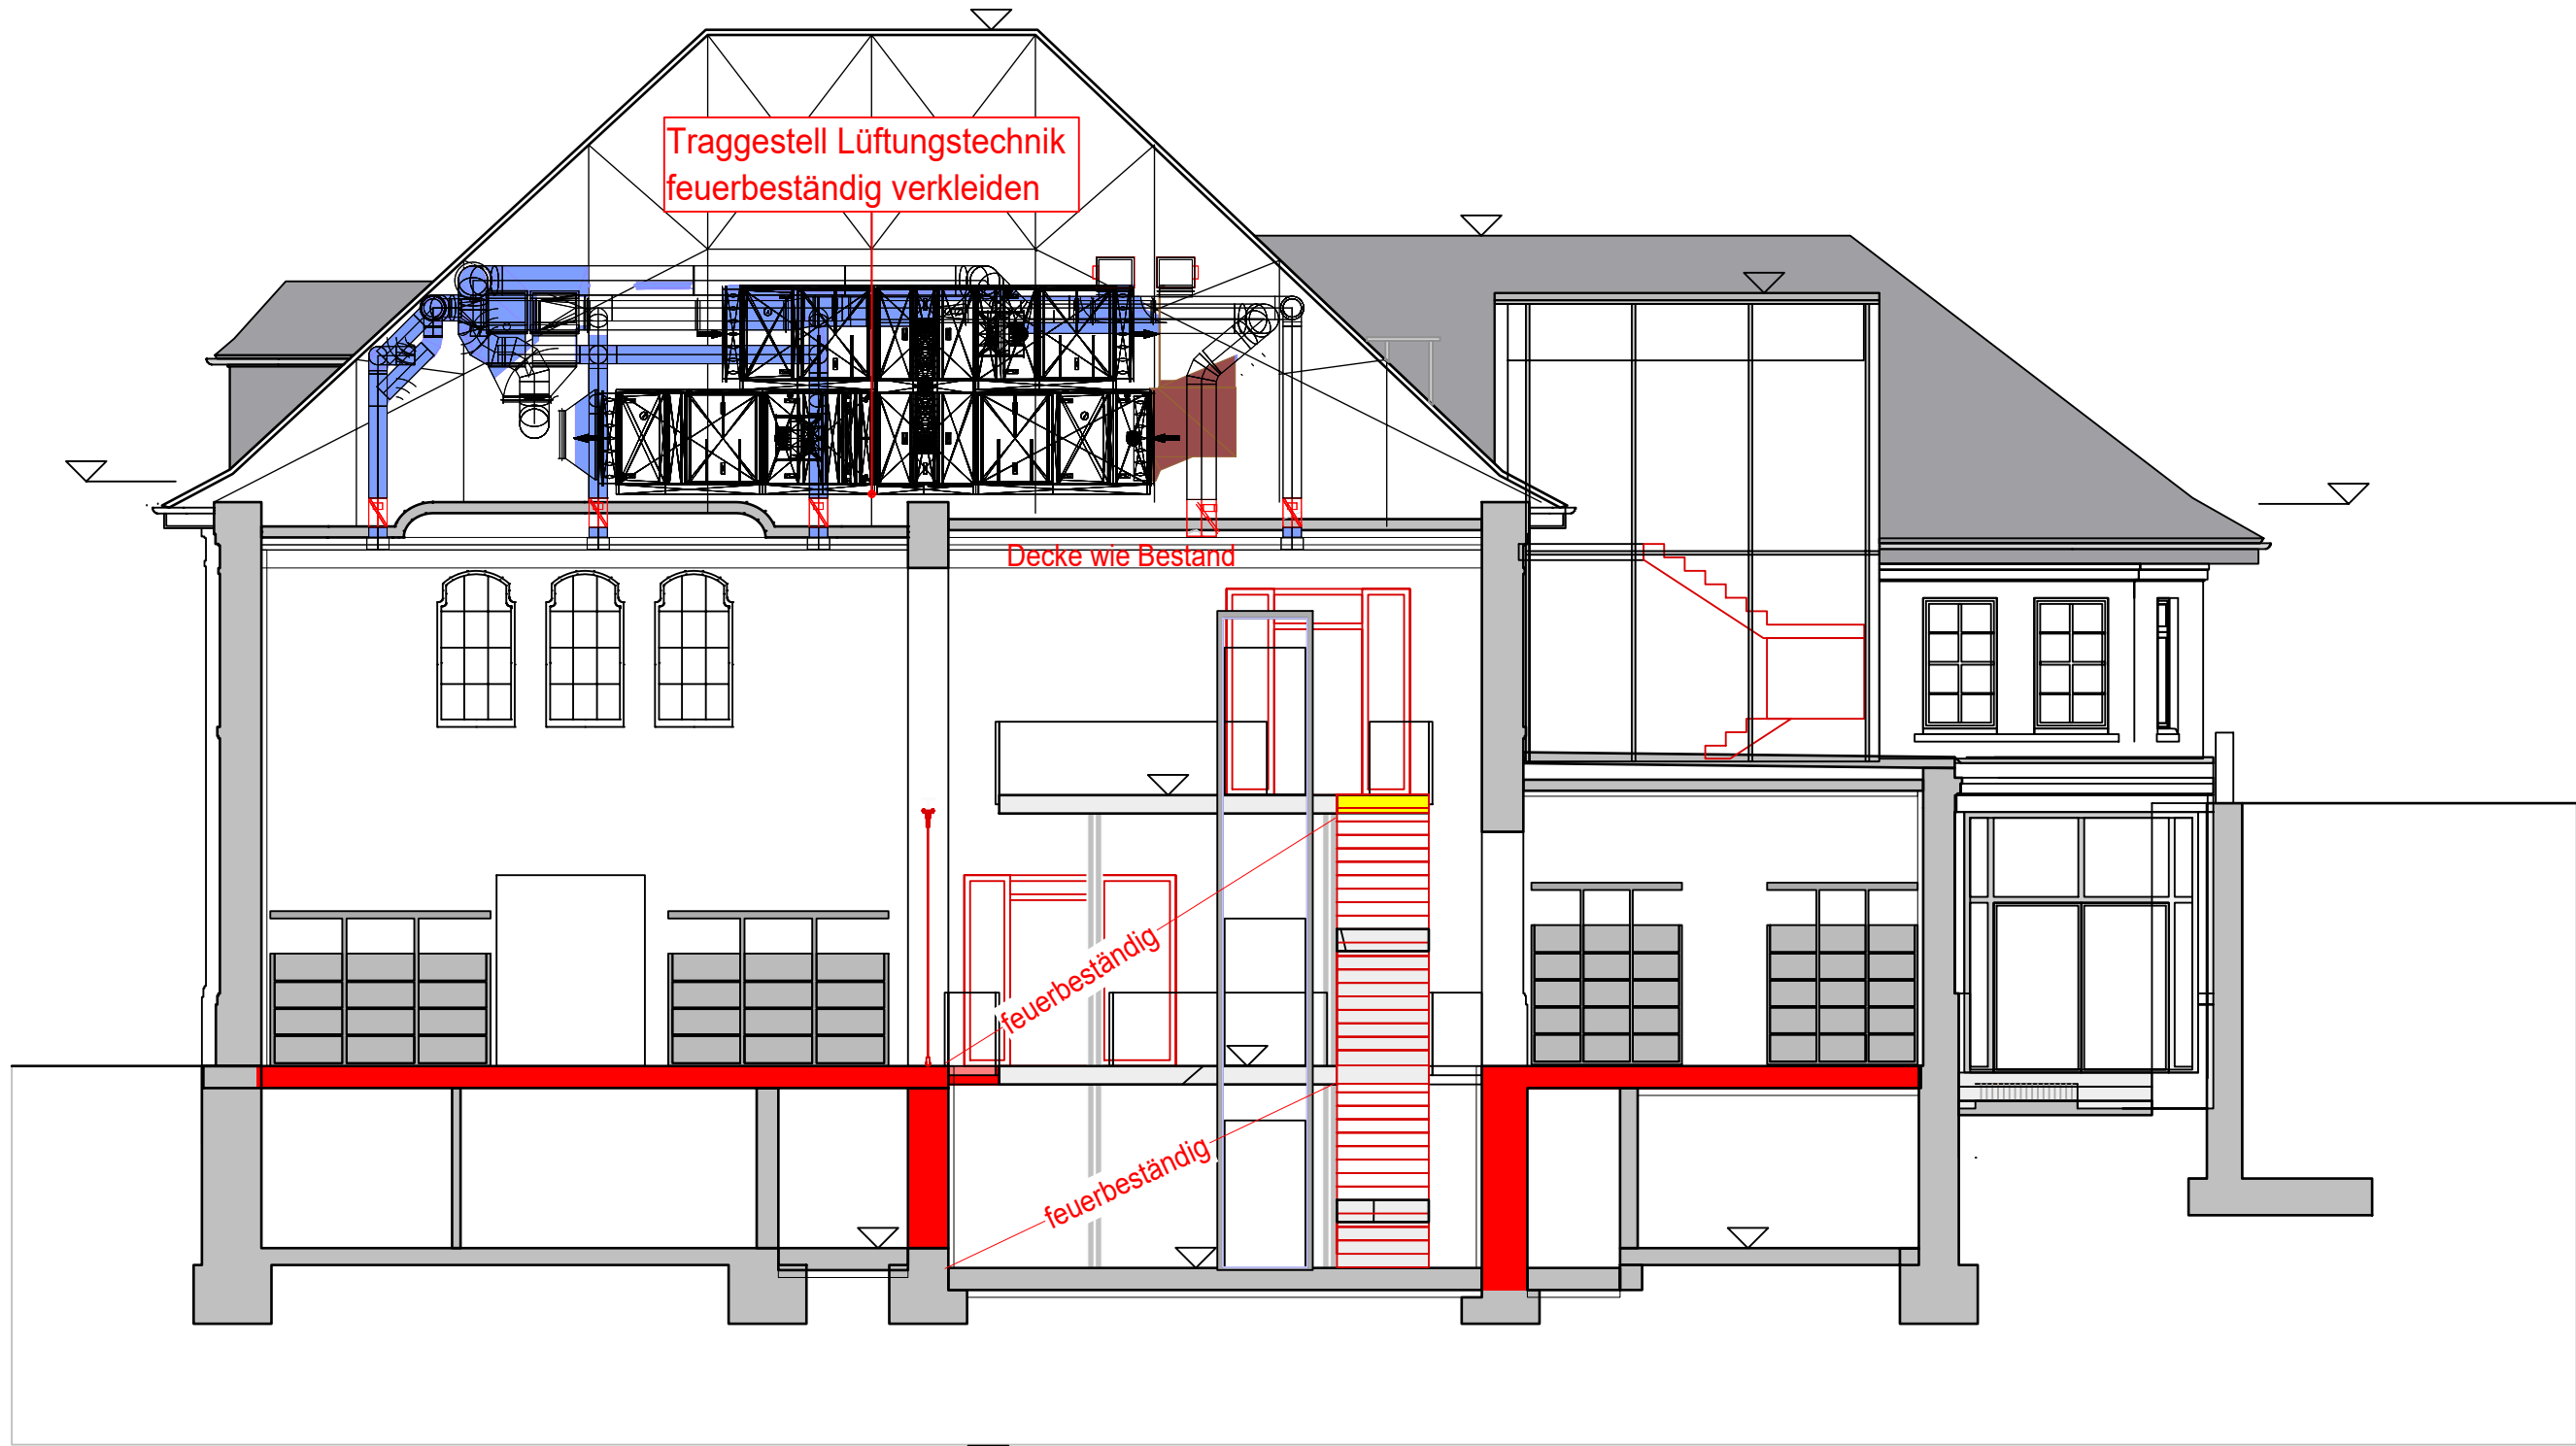


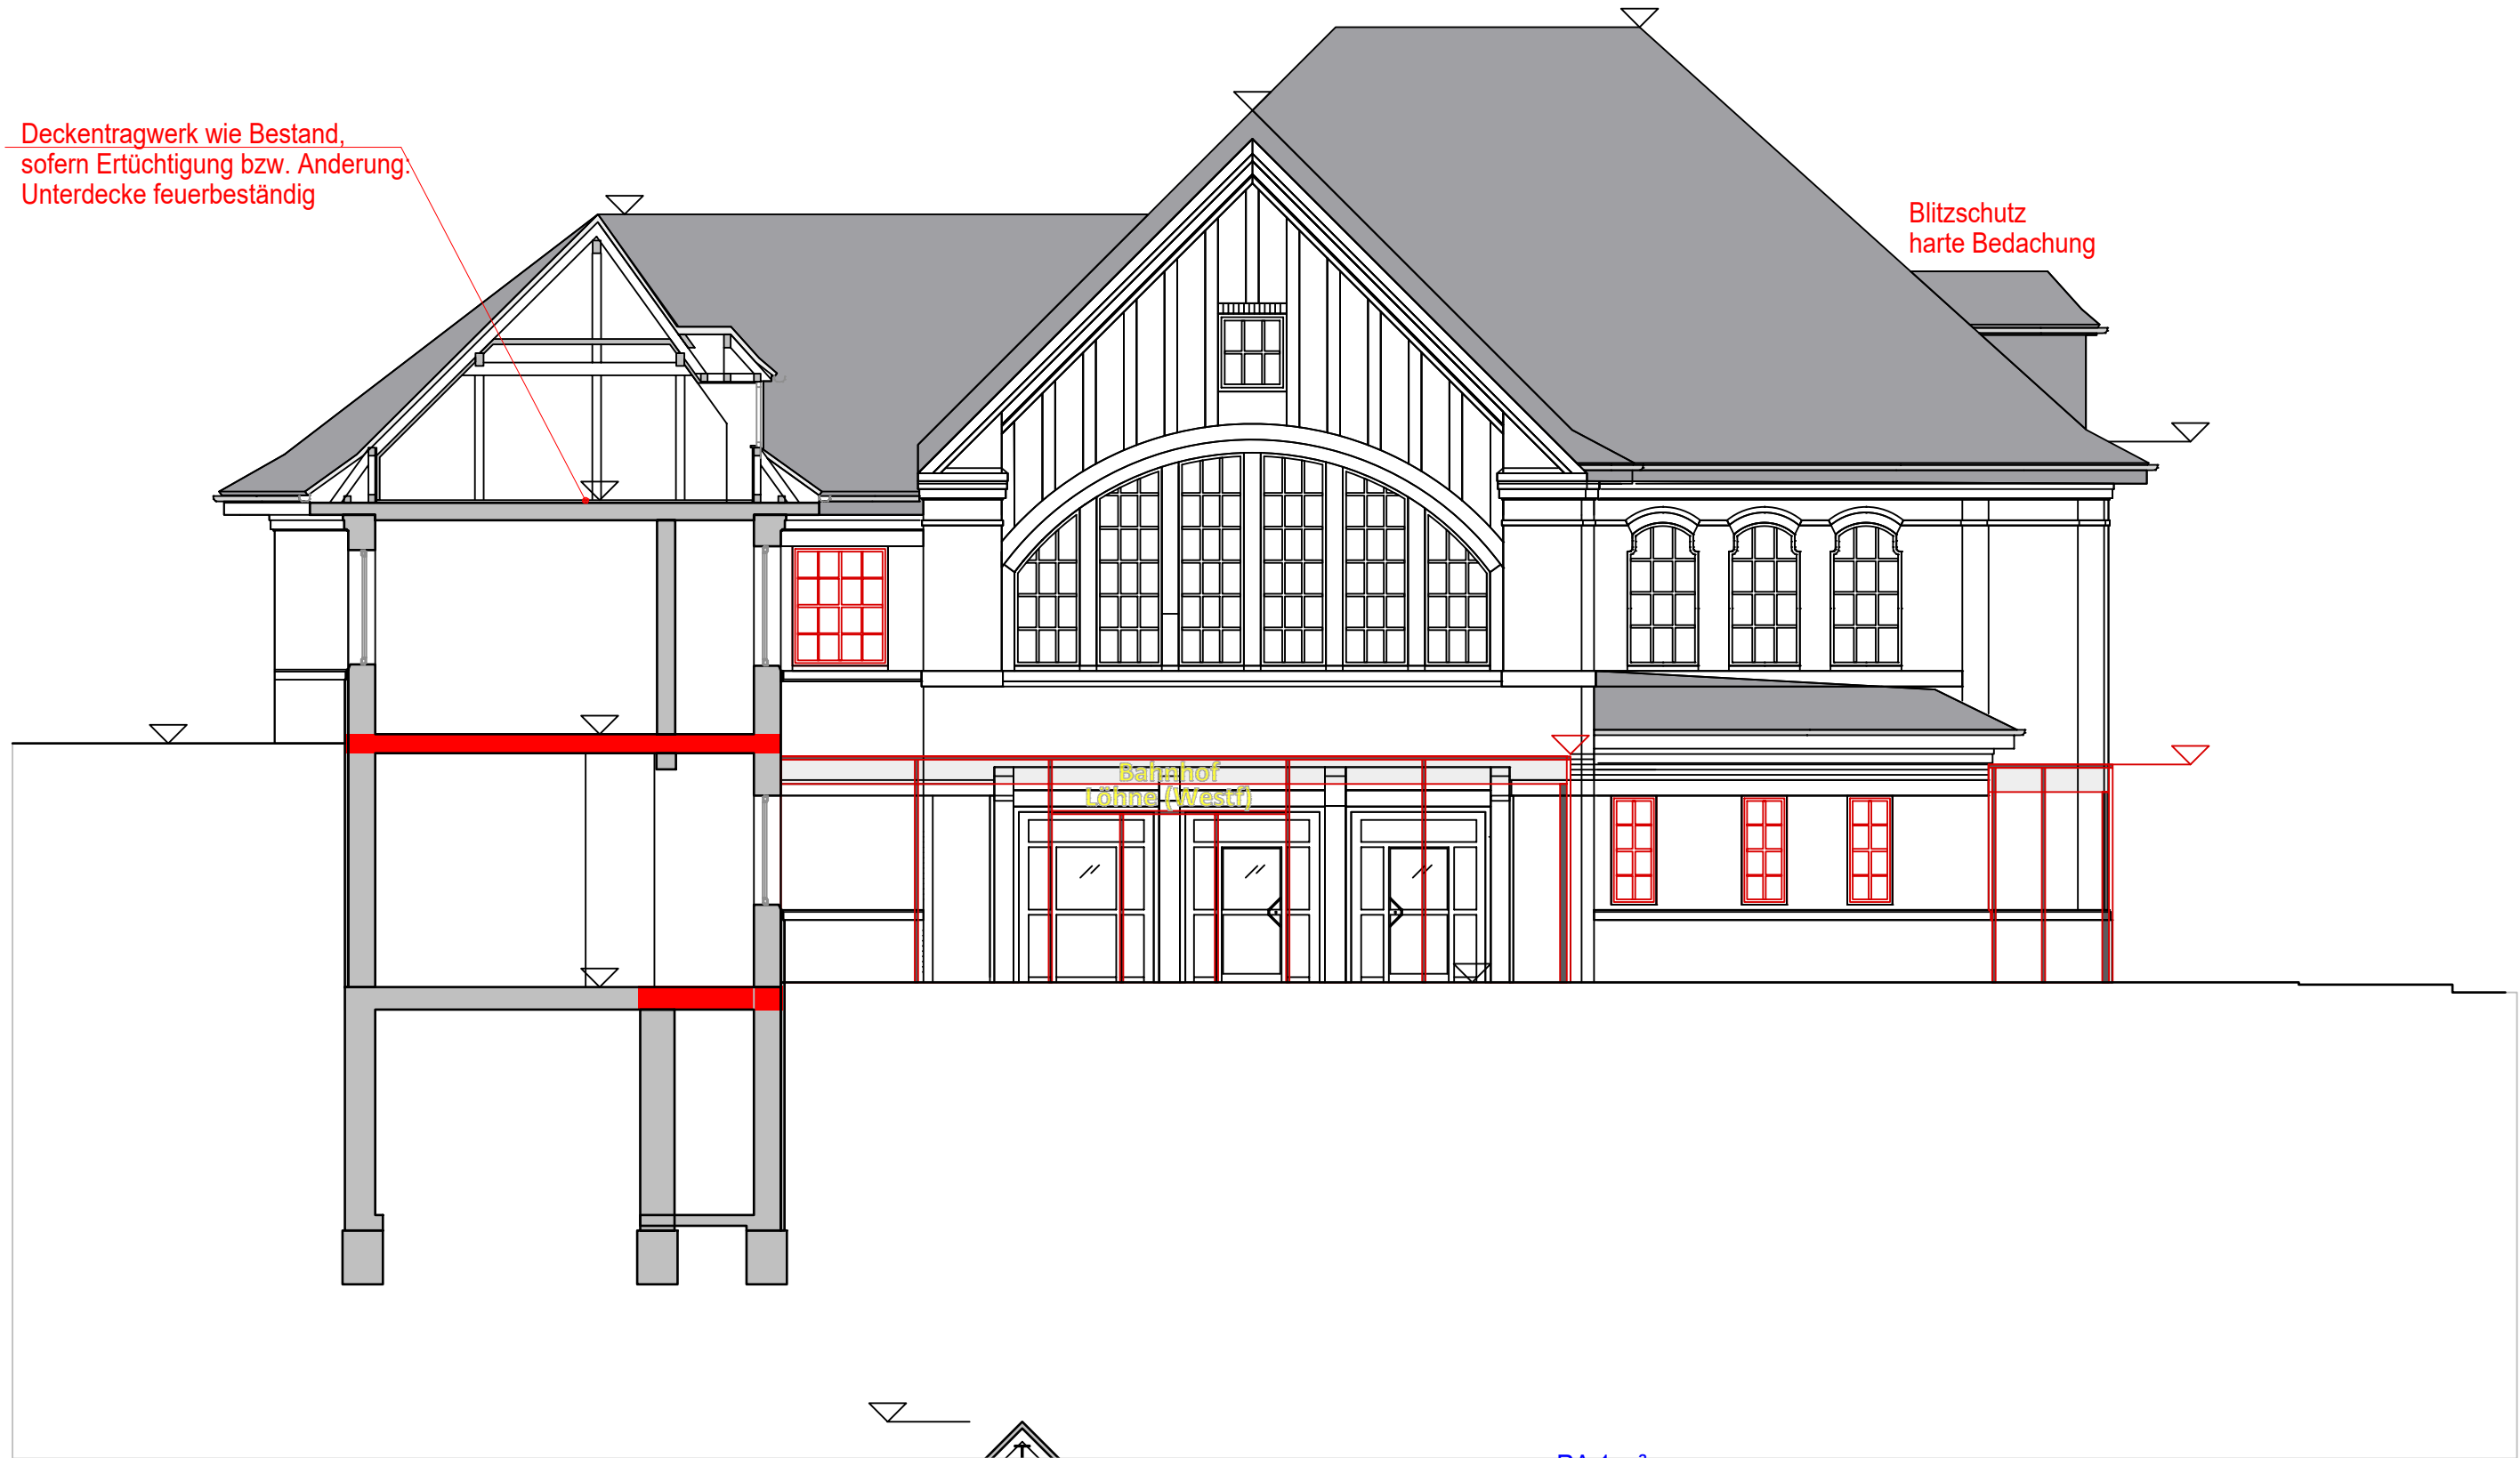

LEGENDE

- Bauart Brandwand
- feuerbeständig
- feuerhemmend
- notwendiger Treppenraum
- Rauchableitung

Dieser Plan gilt nur zusammen mit dem Brandschutzkonzept!

Revision 1	19/01/24	Seigis
Änderungen	Index	Datum

Bauvorhaben: Umbau Bahnhofsgebäude Löhne Bünder Str. 7; 32584 Löhne Stadt Löhne Oeynhausener Straße 41, 32584 Löhne	Projekt-Nr.: 221098
--	----------------------------

Darstellung: BRANDSCHUTZPLAN Schnitte D-D bis I-I	Plan-Nr.: BS 7
--	-----------------------

Tragwerksplanung Brandschutz Bauphysik Sicherheits- u. Gesundheitskoordination Brückenprüfung Objektplanung für Ingenieurbauewerke Instandhaltungsplanung Nachhaltiges Bauen	boe+o nord Ingenieurgesellschaft für das Bauwesen mbH Engerstraße 34 33624 Werther	Index: Maßstab: 1:100 Datum: 20.12.2022 gezeichnet: Heibrock intern geprüft: Hollmann
---	---	---