
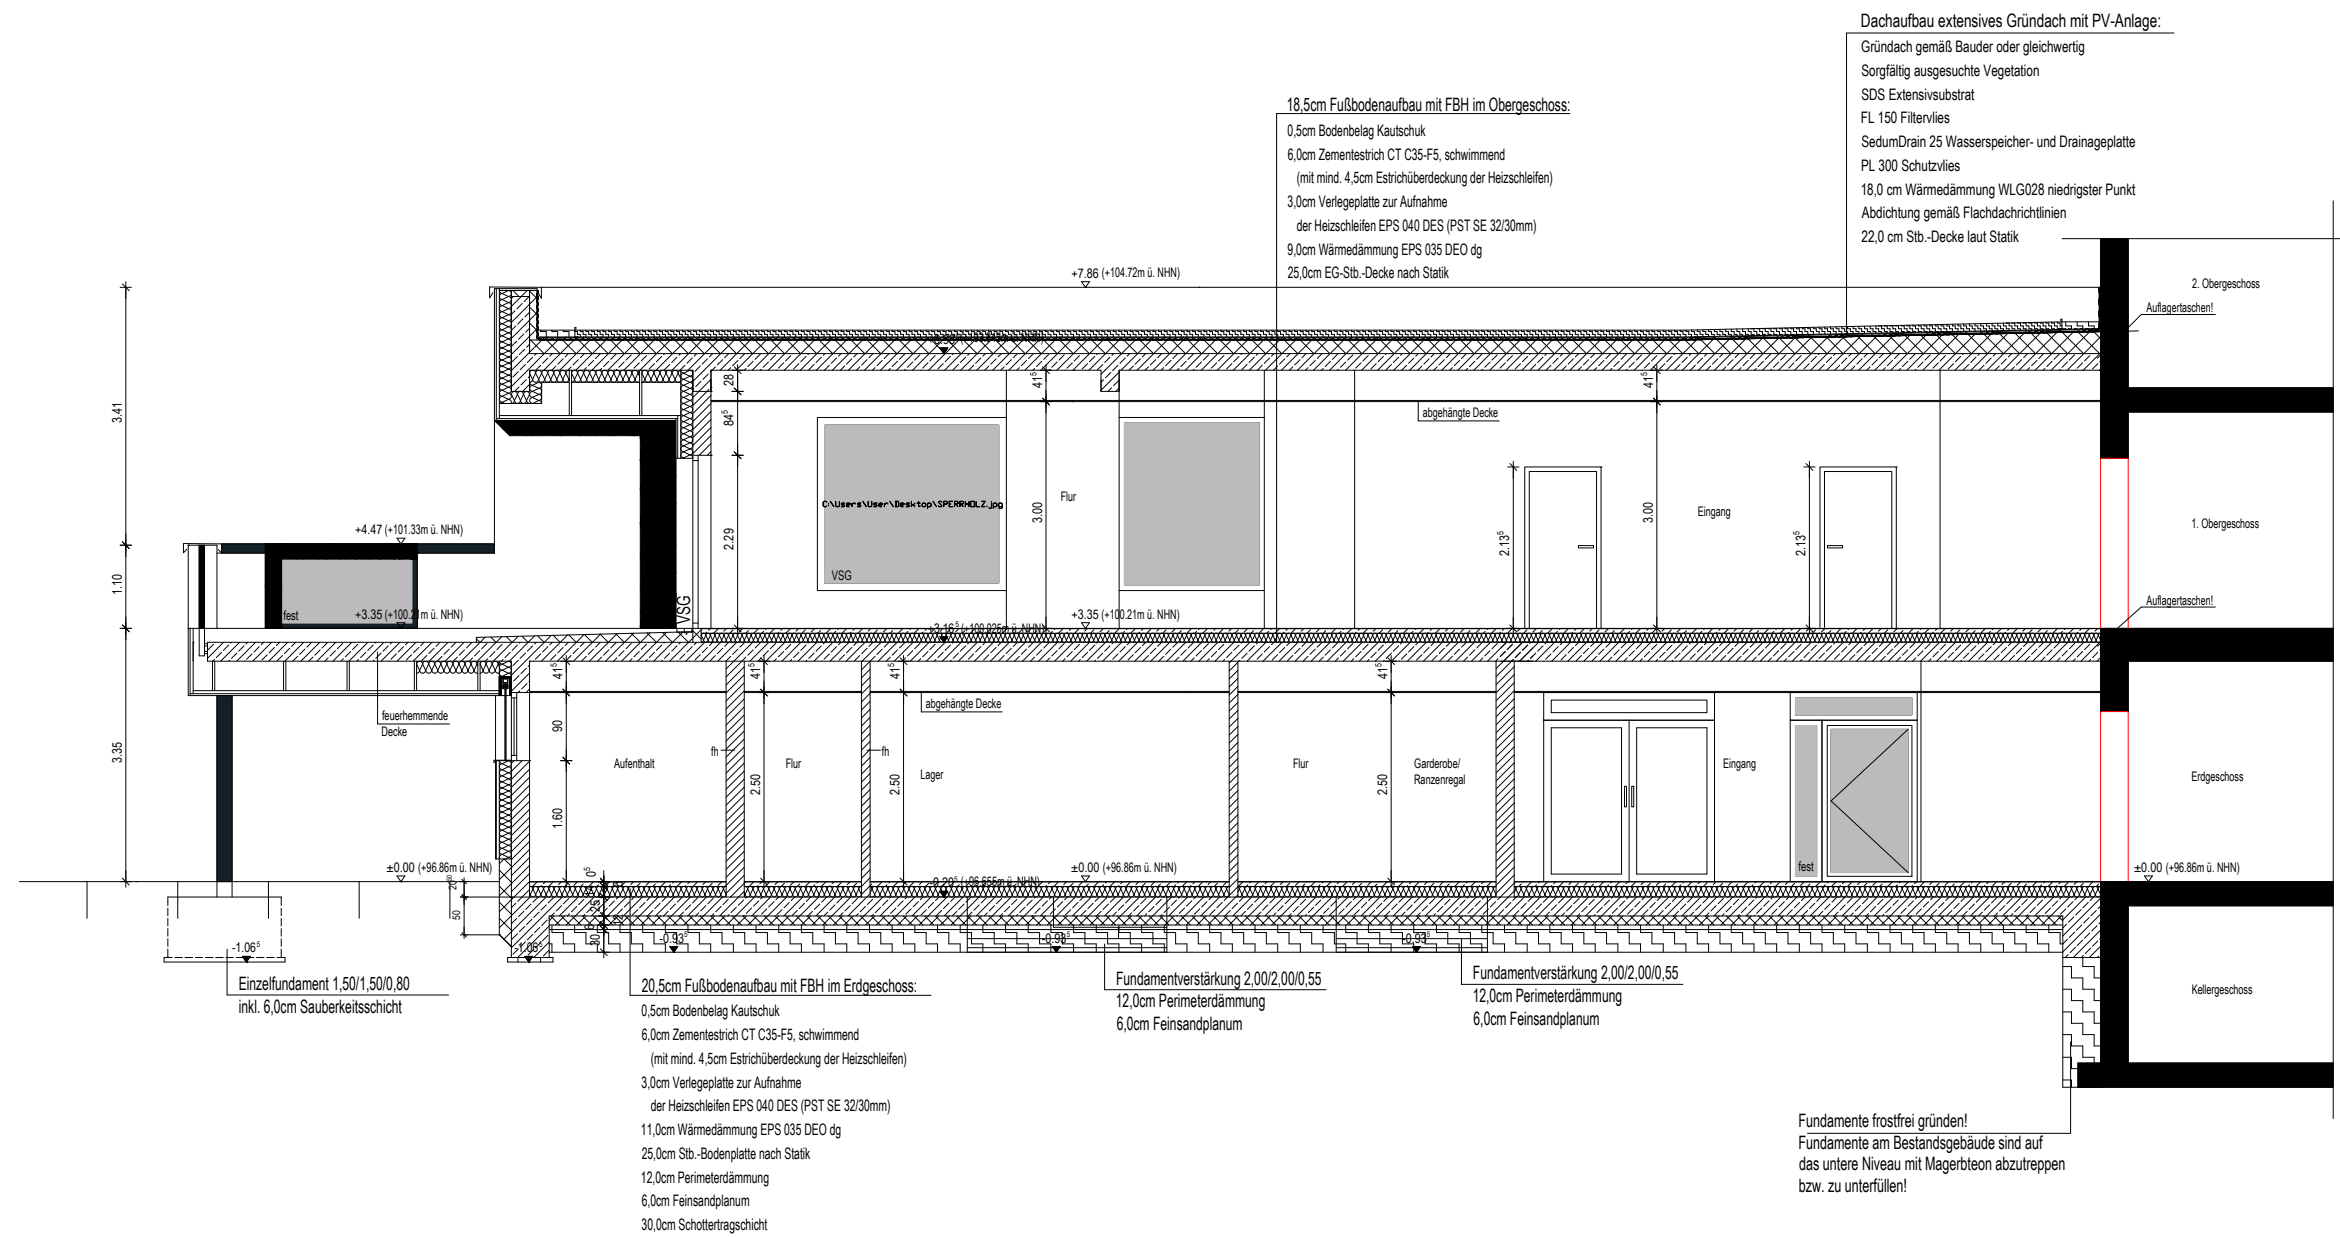
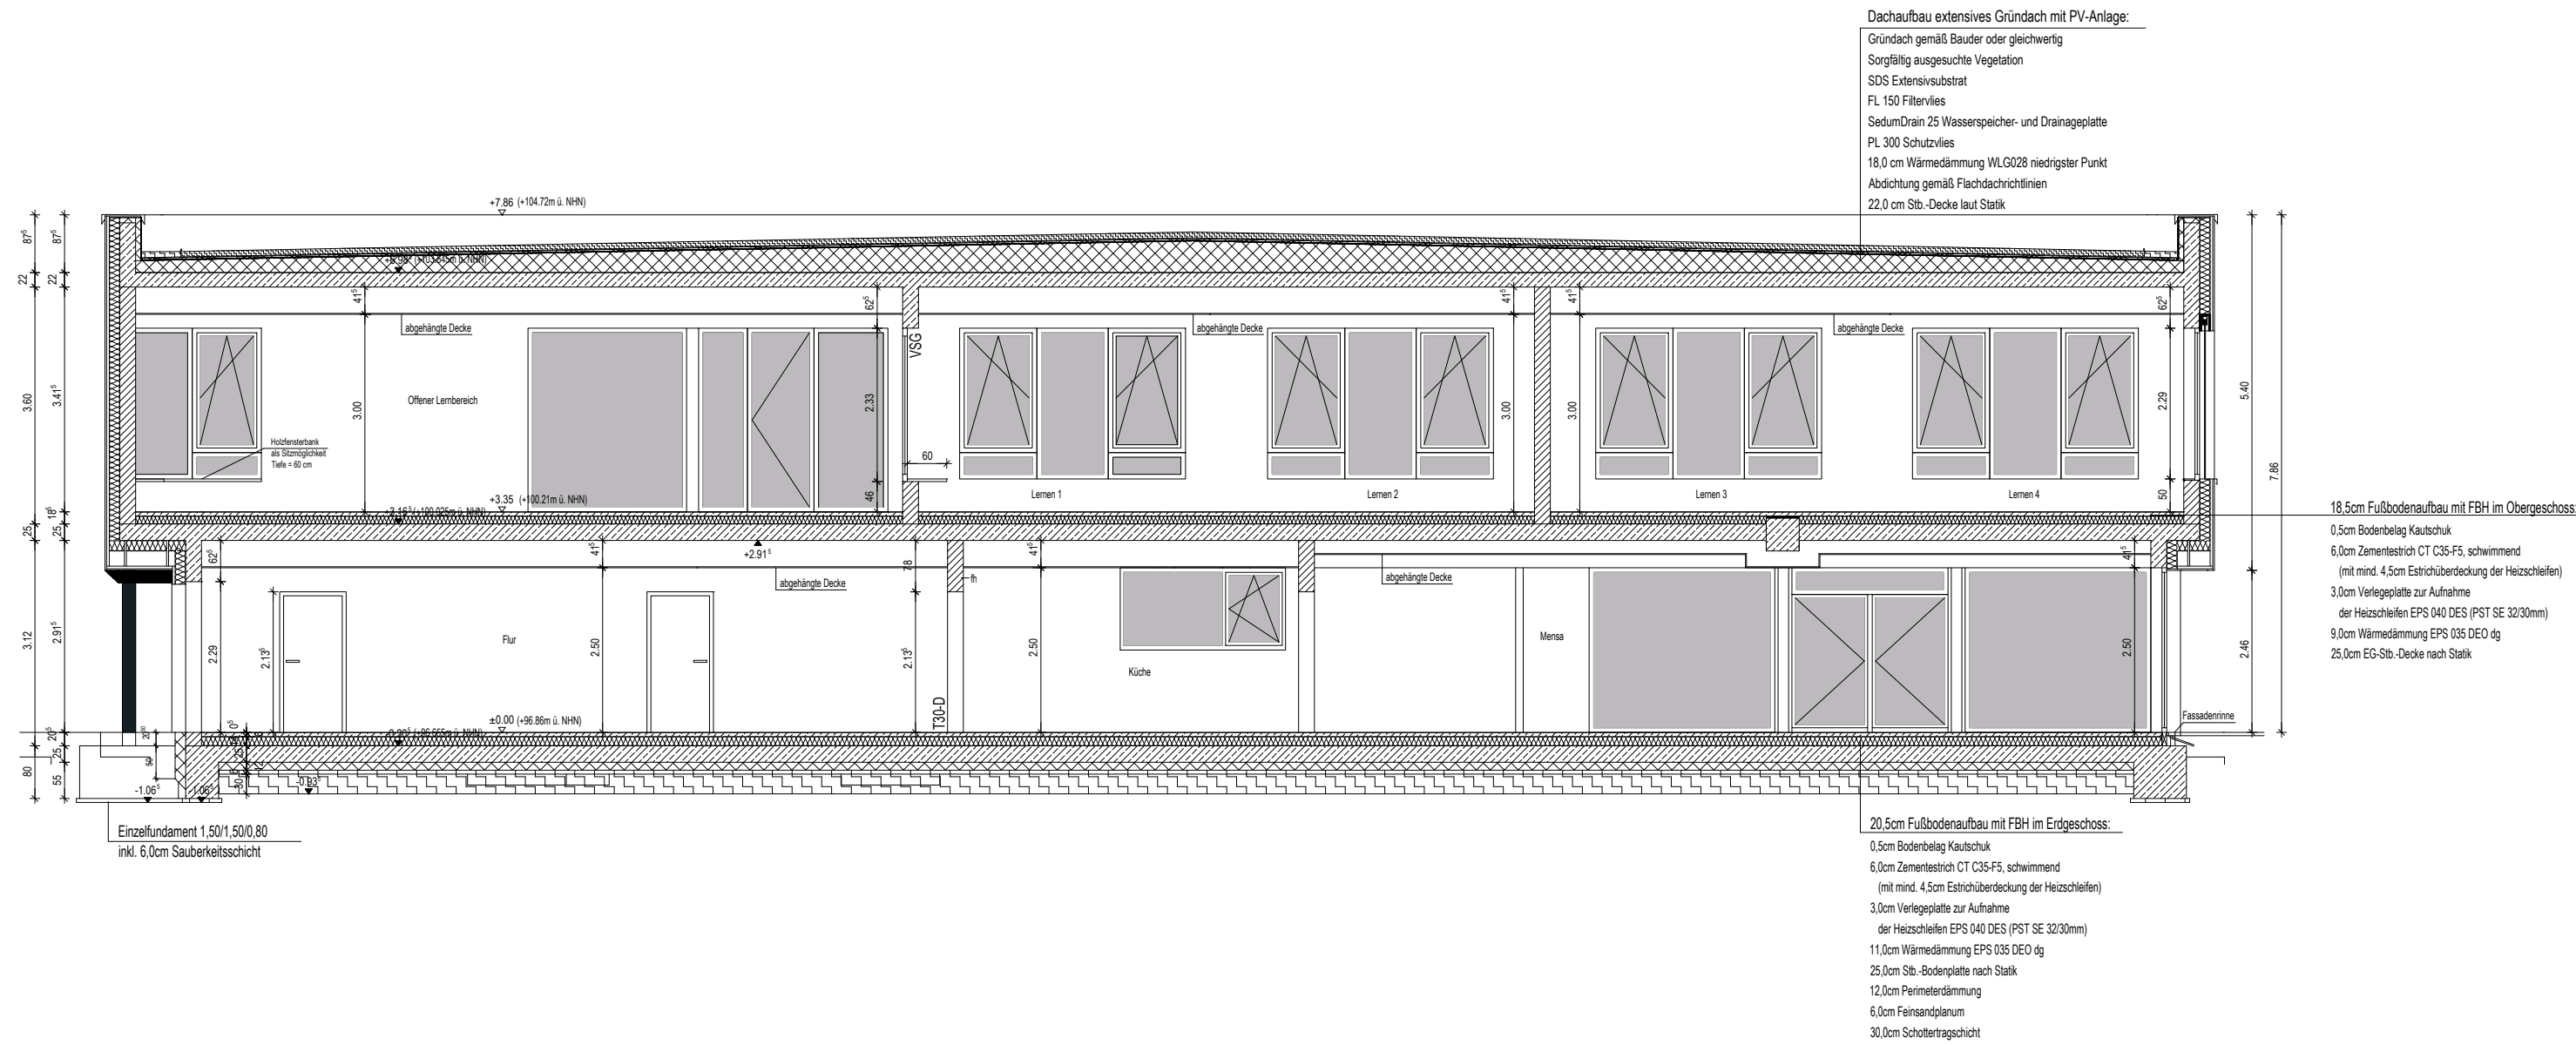


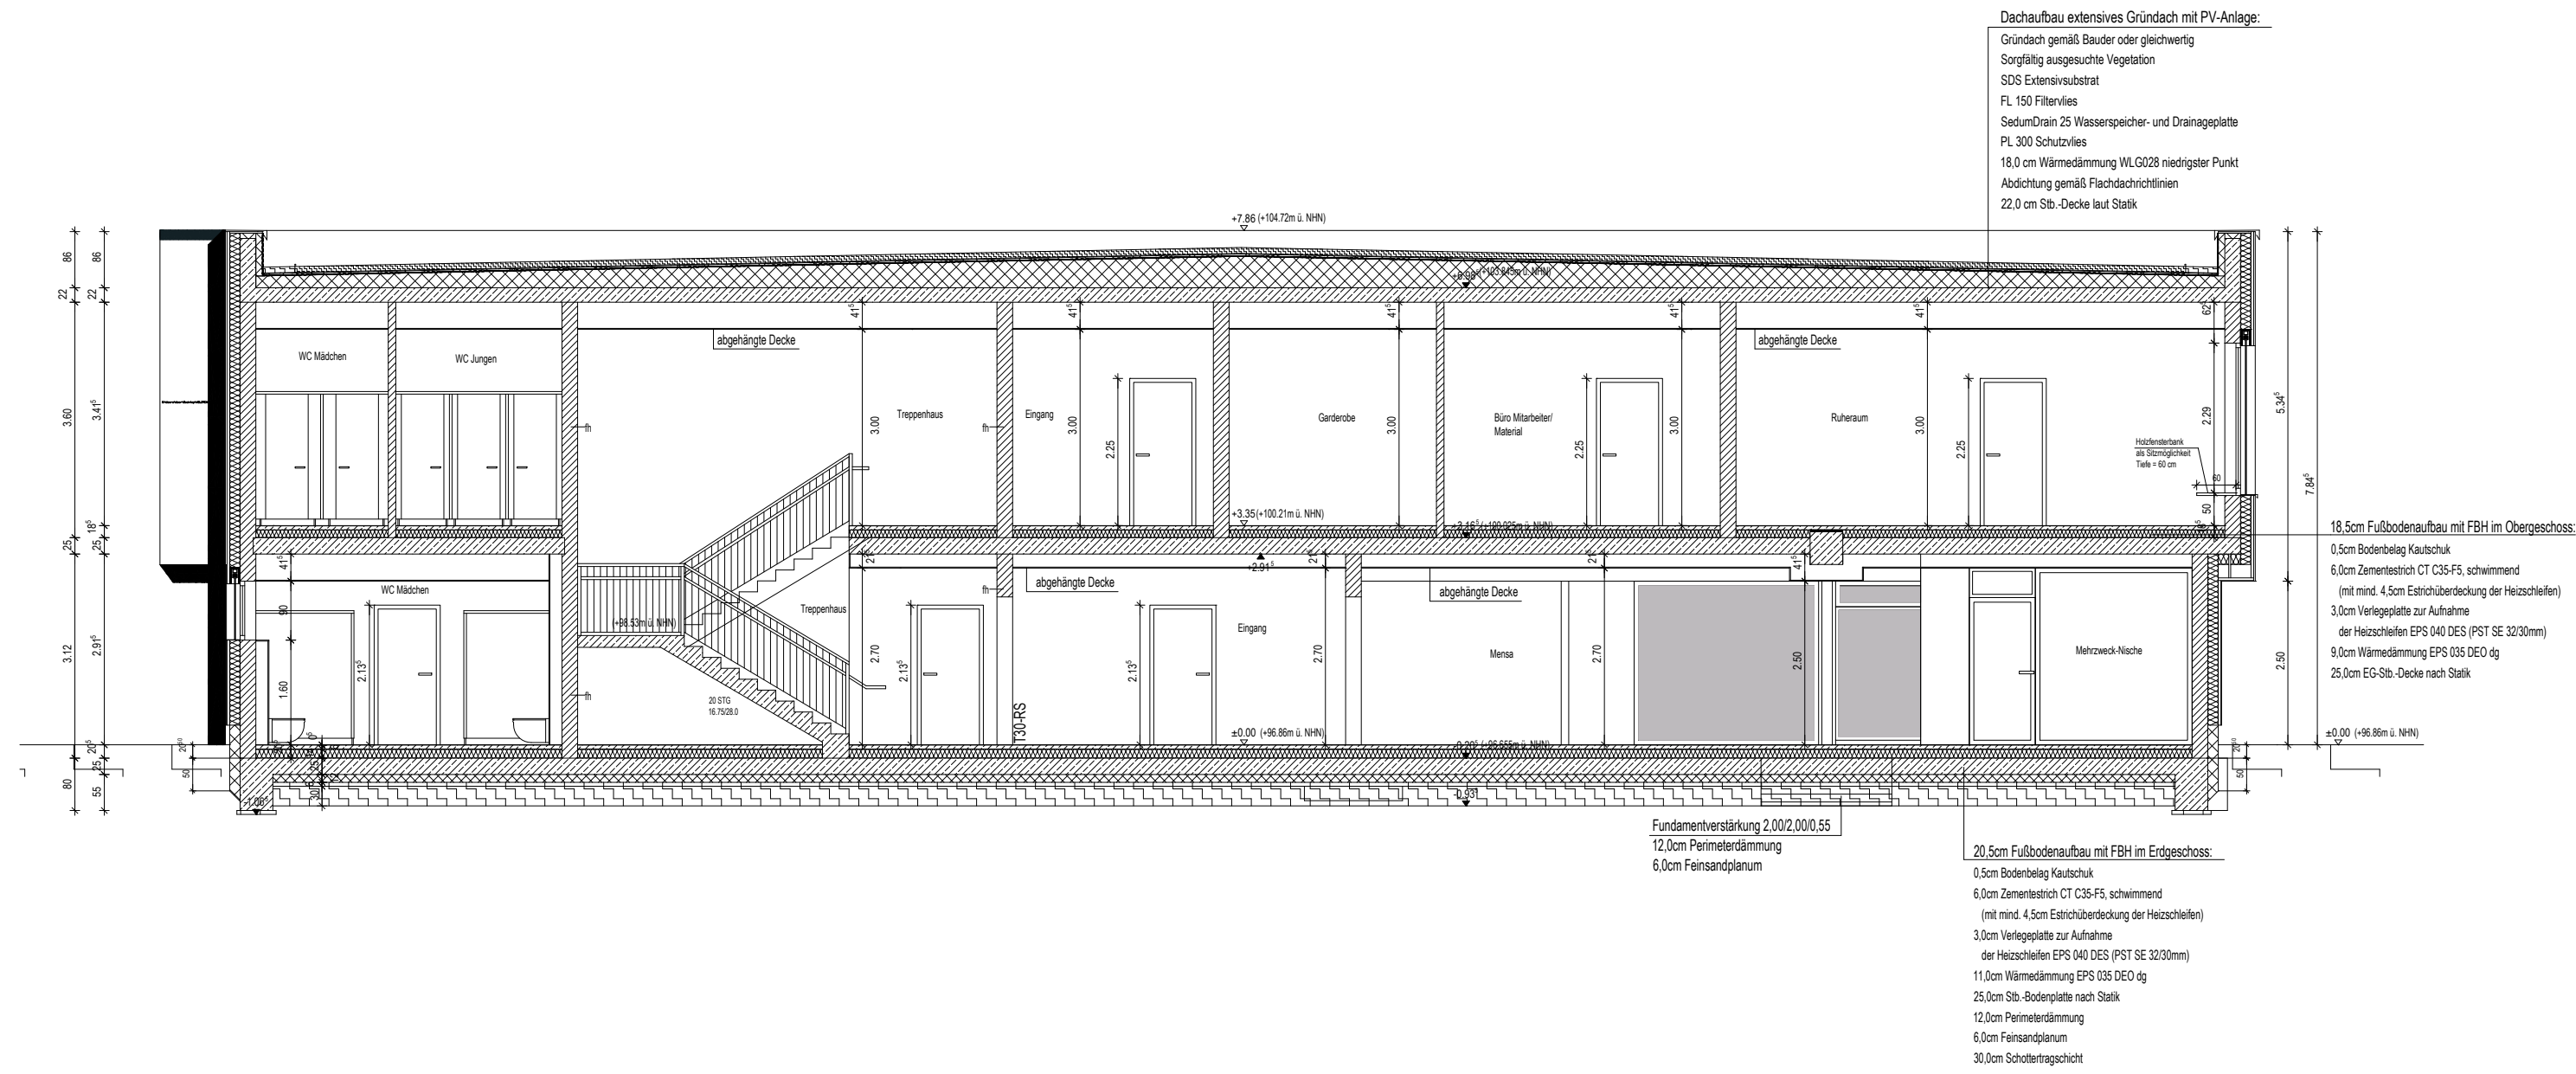

BAUVORHABEN																		
Neubau einer OGS mit Mensa Uffeln Buhnstraße 60 32602 Vlotho																		
BAUHERR																		
Stadt Vlotho Der Bürgermeister Lange Straße 60 32602 Vlotho																		
Index	Änderungen	geändert am	geändert von															
GEWERKE																		
PLANINHALT																		
Schnitte																		
ZEICHNUNG																		
Ausführung																		
PROJEKT-NR.		DATEI-NR.																
P1091		Mens6016																
MAßSTAB		LAYOUT / GENERATION																
1:100		DDS CAD 21																
		<table><tr><td>Datum</td><td></td><td>26.08.2026</td></tr><tr><td>Bearbeiter</td><td></td><td>26.08.2026</td></tr><tr><td colspan="3">Stand Architekt</td></tr><tr><td colspan="3">Plangröße</td></tr><tr><td colspan="3">Geplottet</td></tr></table>		Datum		26.08.2026	Bearbeiter		26.08.2026	Stand Architekt			Plangröße			Geplottet		
Datum		26.08.2026																
Bearbeiter		26.08.2026																
Stand Architekt																		
Plangröße																		
Geplottet																		