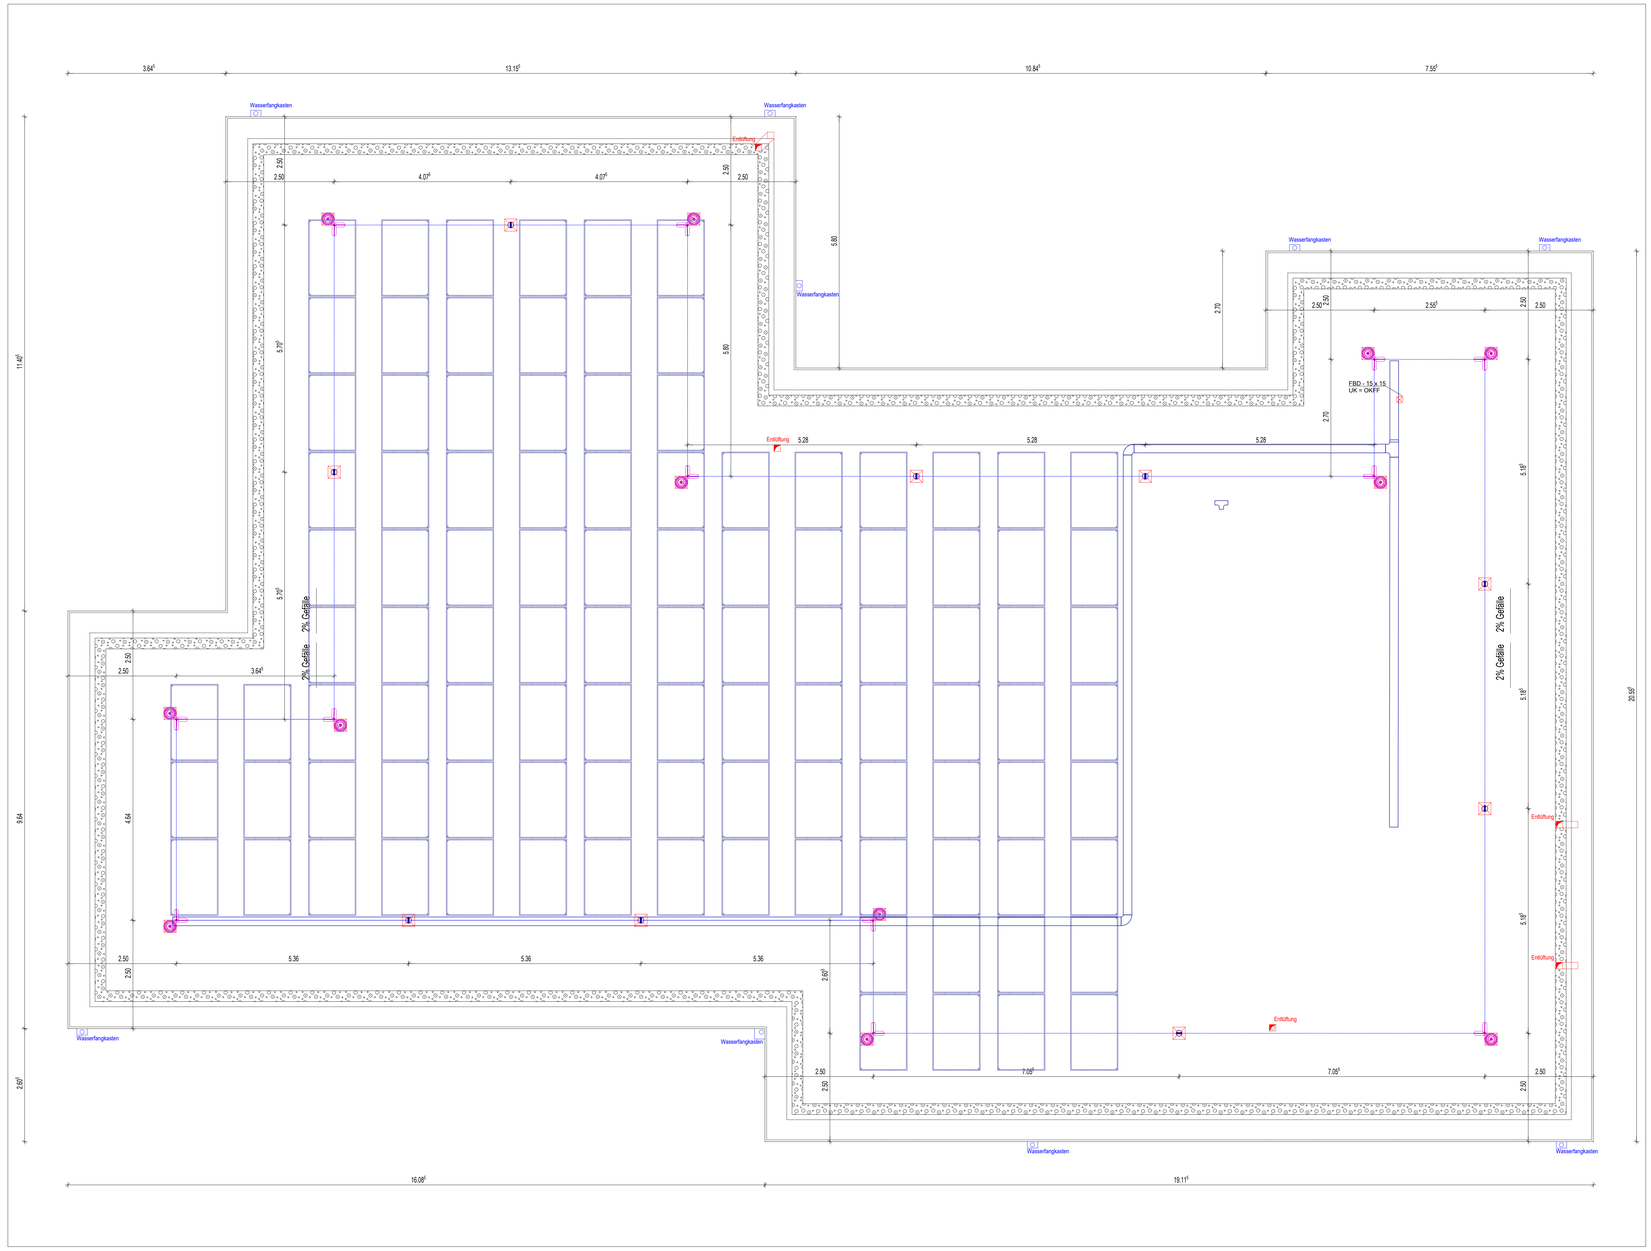

BAUVORHABEN

Neubau einer OGS mit Mensa Valdorf
Topsundernweg 18
32602 Vlotho

BAUHERR

Stadt Vlotho
Der Bürgermeister
Lange Straße 60
32602 Vlotho

Index	Änderungen	geändert am	geändert von

GEWERKE: Elektro
PV-Anlage

PLANINHALT: Dachaufsicht

ZEICHNUNG: Ausführung

PROJEKT-NR.: P1090

DATEI-NR.: P1096011

MAßSTAB: 1:50

LAYOUT / GENERATION: DDS CAD 21

Datum		30.04.2026
Bearbeiter		30.04.2026
Stand Architekt		09.03.2026
Plangröße		A0
Geplottet		1