
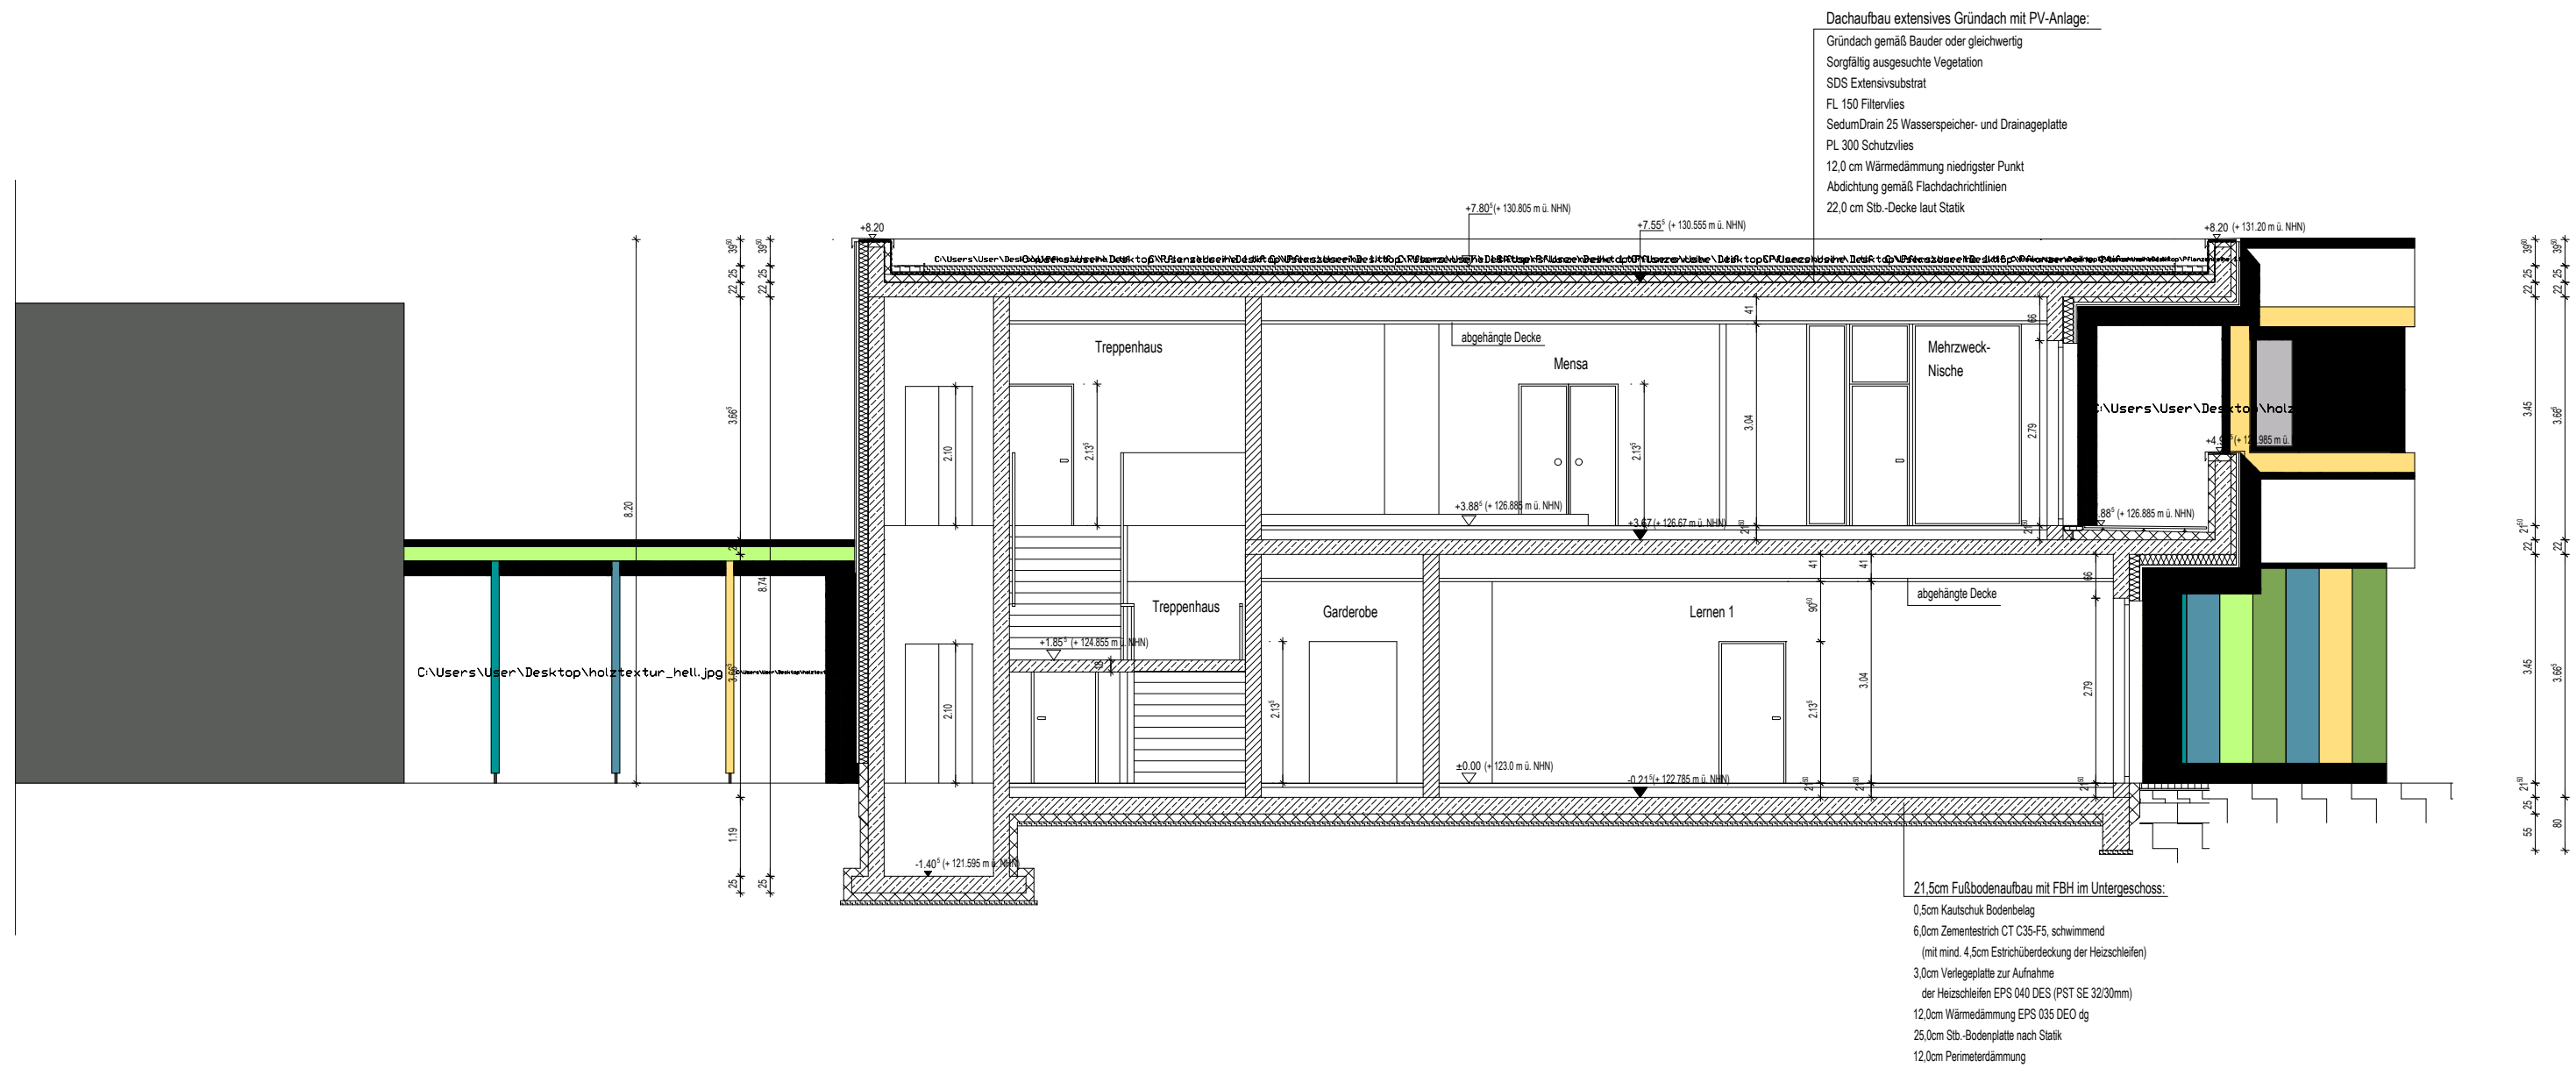


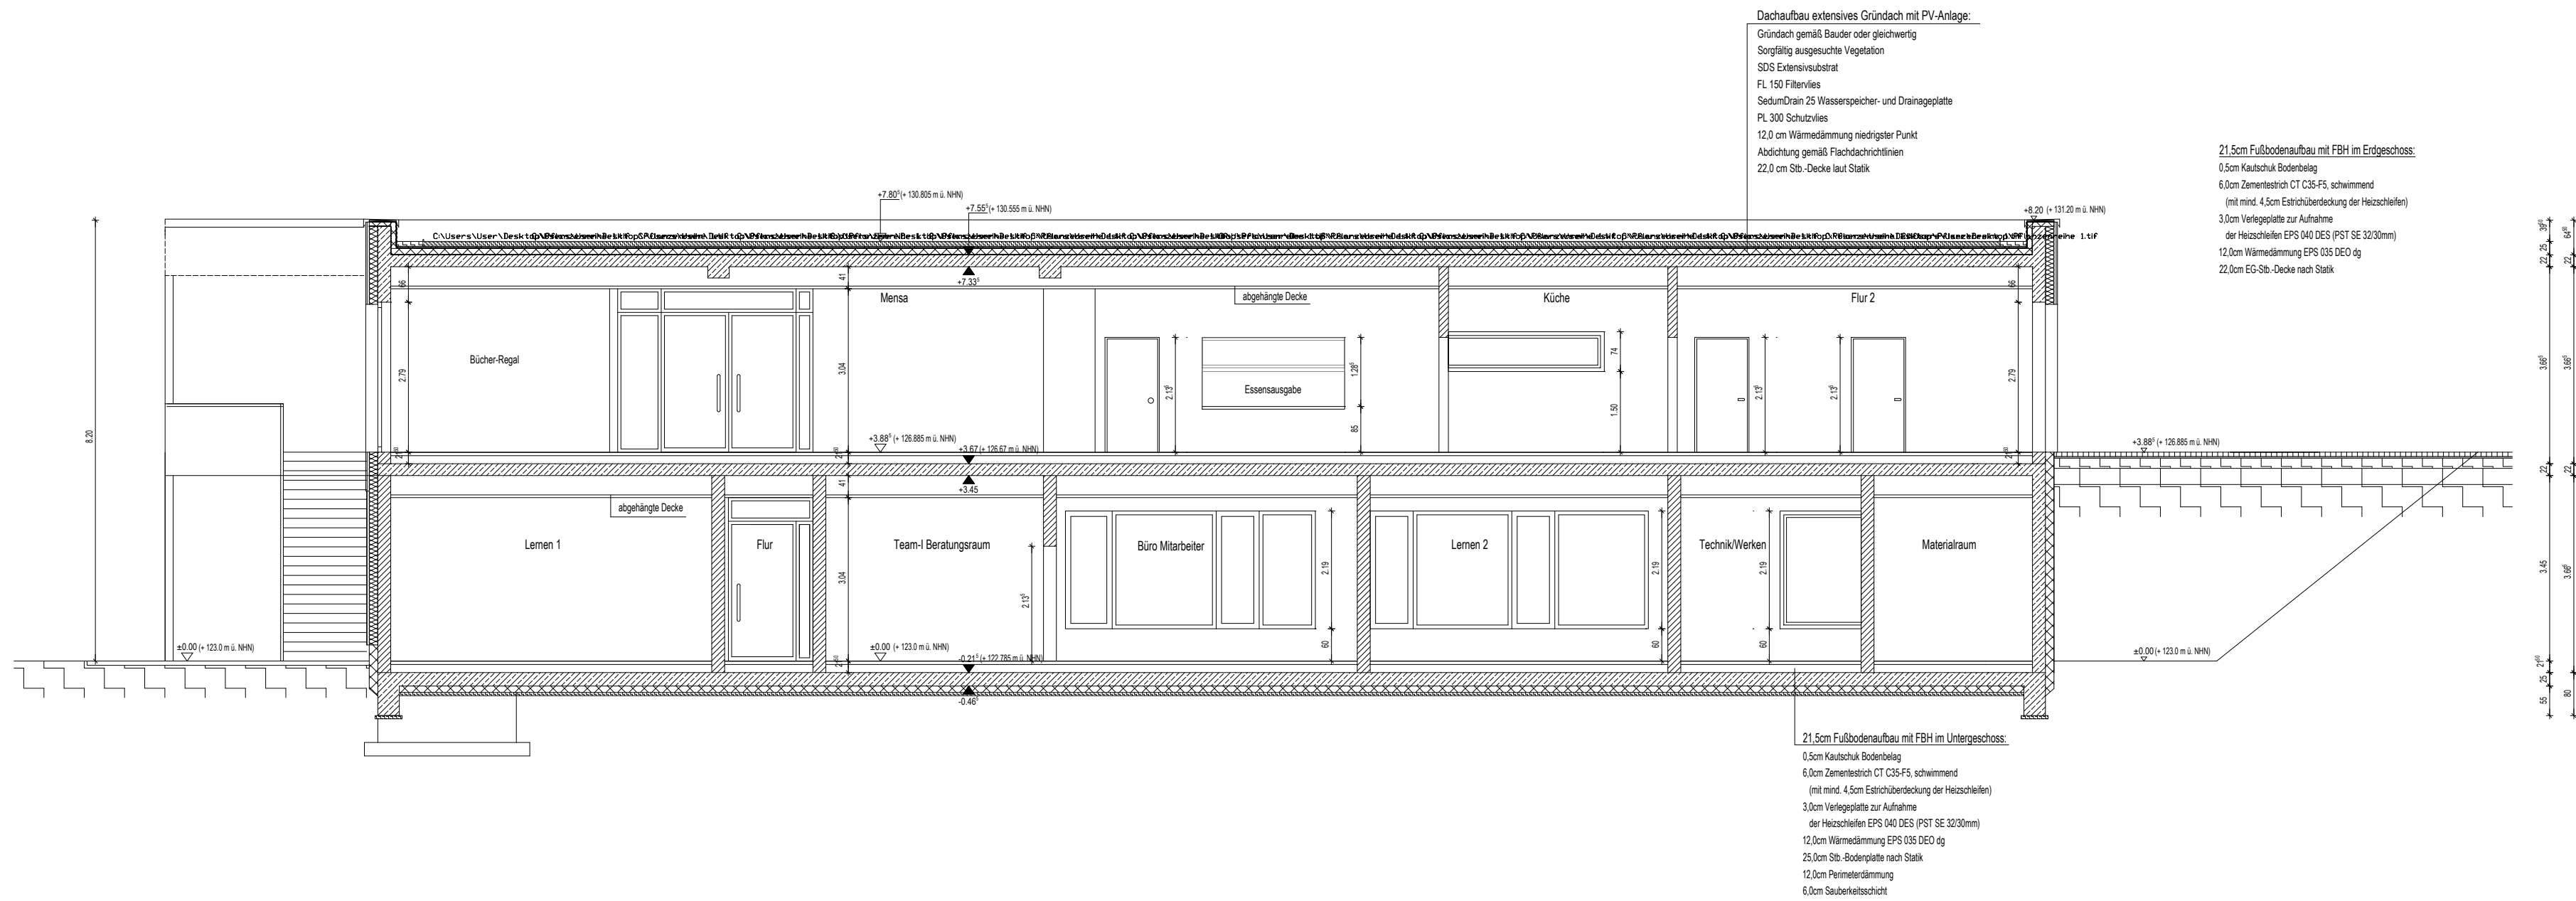

BAUVORHABEN			
Neubau einer OGS mit Mensa Valdorf Topsundernweg 18 32602 Vlotho			
BAUHERR			
Stadt Vlotho Der Bürgermeister Lange Straße 60 32602 Vlotho			
Index	Änderungen	geändert am	geändert von
GEWERKE			
PLANINHALT Schnitt			
ZEICHNUNG Ausführung			
PROJEKT-NR.	DATEI-NR.	Datum	
P1090	P1096013	Bearbeiter	01.09.2026
MAßSTAB	LAYOUT / GENERATION	Stand Architekt	
1:100	DDS CAD 21	Plangröße	
		Geplottet	