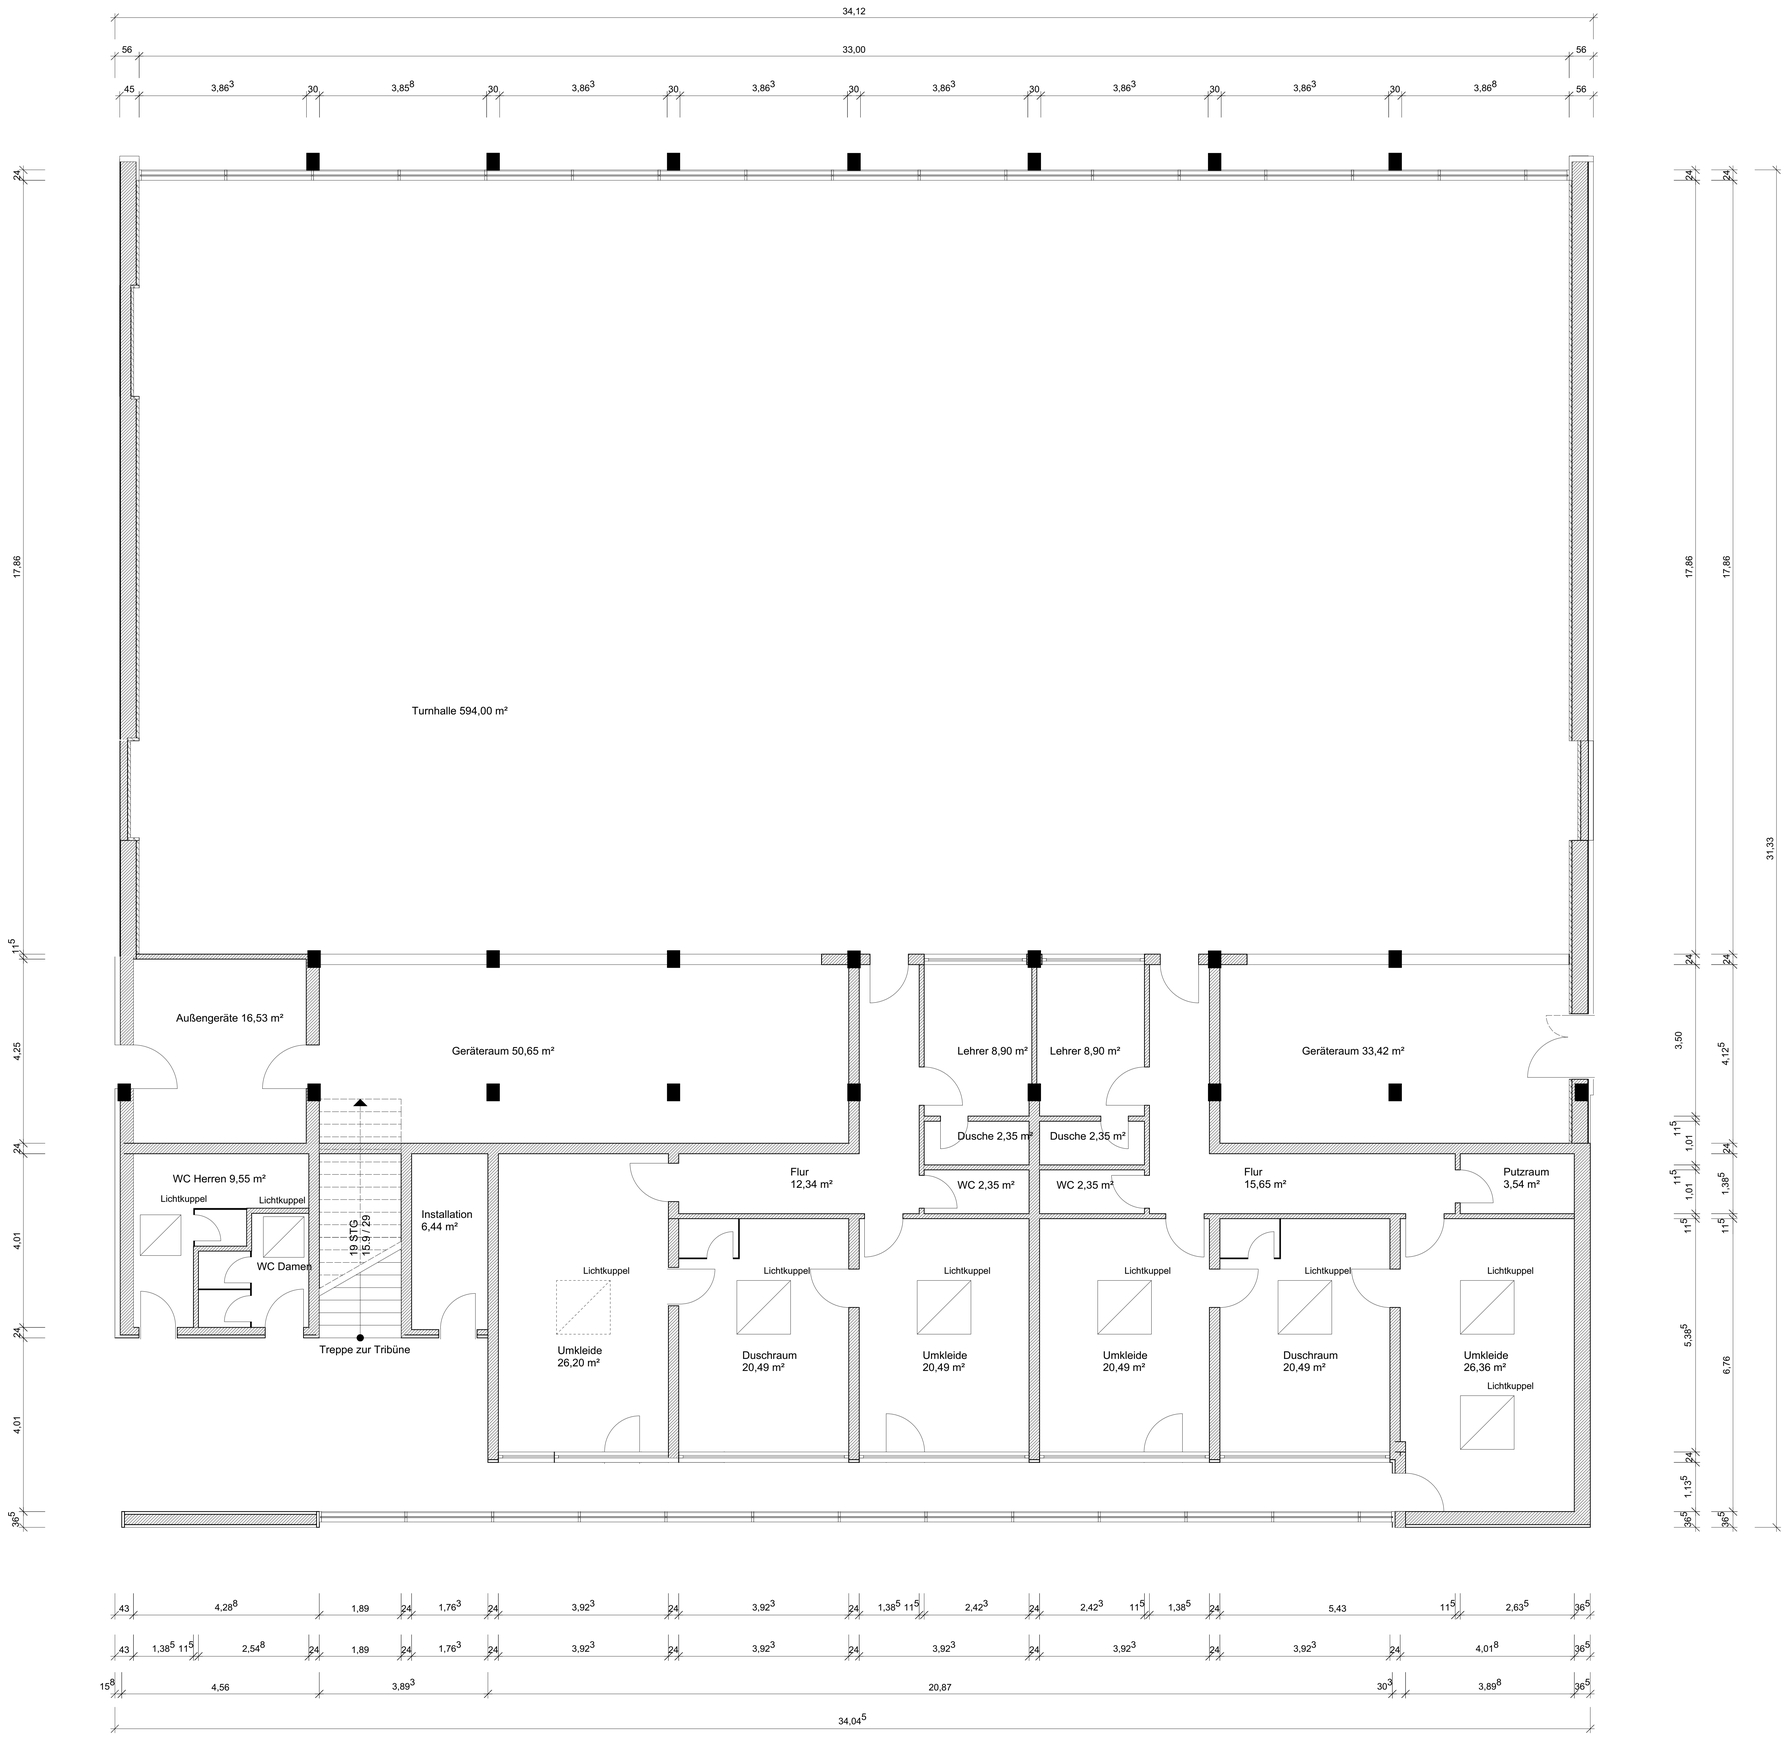


Realschule Enger
Sanierung der alten Turnhalle

Plan:	Grundriss Erdgeschoss
Maßstab:	1:100
Bauort:	Ringstraße 75 32130 Enger
Bauherr:	Wirtschaftsbetriebe der Stadt Enger Bahnhofstraße 39 32130 Enger
Planung:	Wirtschaftsbetriebe der Stadt Enger Dipl.Ing Architektin Heike Neetz
Datum:	26.11.2024