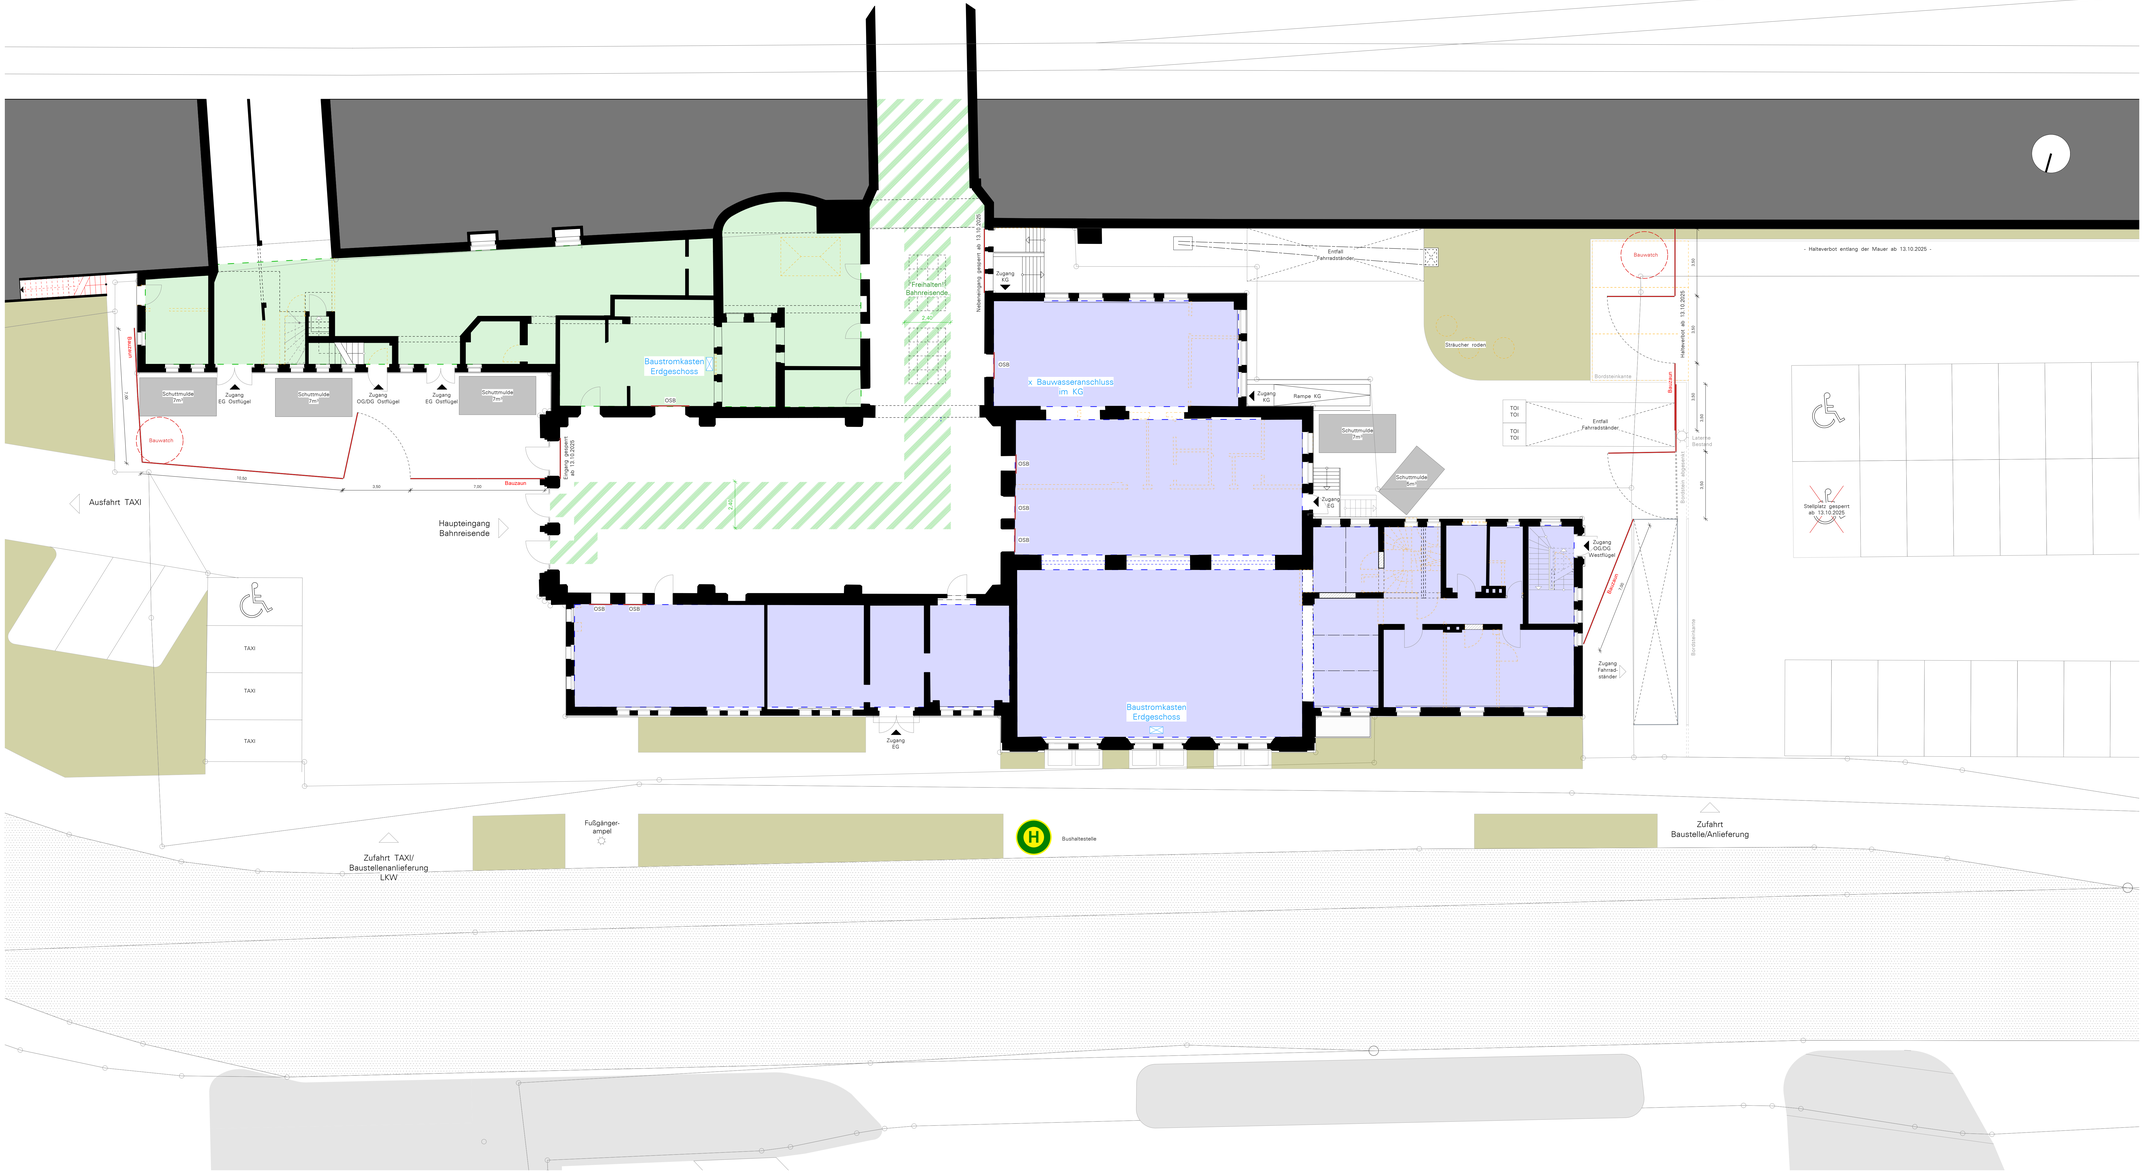

Bearbeiter	Inhalt	Index	Datum

Hinweis:

Die Planunterlagen wurden auf Grundlage der Bestandsaufnahme vom 16.03.2018 des Architekturbüros Schiefke, Kuhstraße 31, 47495 Rheinberg, sowie eines 3D-Teilaufmaßes (Punktwolke und 360° Fotos mit Messfunktion) des Gebäudes vom 22.05.2023 des Vermessungs- und Ingenieurbüros Dipl. Ing. Gunnar Möller, Oeningerstraße 12, 33605 Bielefeld, erstellt. Bei grundlegenden Abweichungen ist Rücksprache mit dem Büro baulampe architekten PartG mbB zu halten.

	Open Library-Lesegerät		Änderungswolke
	Automatische Tür/ Taster	BRH	bezogen auf OKFF
	Raum buchbar, Automatische Schloss-einriegelung per Schlüsselkarte/ QR-Code, Displayanzeige neben Tür	OKFF	bezogen auf 60.80m üNN
		RWA	RWA
Türnummerierung:	E Geschoss Nummer	T	Tür, dichschließend
Fensternummerierung:	E Geschoss Nummer		Brandschutztür
	Wand Bestand	FAP	Feuerwehranlaufpunkt
	Stahlbeton, gem. Statik	BIS	Feuerwehr-Informations- und Bediensystem
	Mauerwerk, tragend, gem. Statik	BMA	Brandmeldeanlage flächendeckend
	Mauerwerk, nichttragend, gem. Statik	NA	Notausgang
	Abbruch	2.RW	2. Rettungsweg
	Innendämmung		Anleiterstelle für Drehleiter

Die Haustechnischen Angaben sind vom Fachplaner zu prüfen/ sind mit der Fachplanung abzugleichen. Unstimmigkeiten sind mit dem Fachplaner zu klären.

Alle in diesem Plan enthaltenen Höhenangaben beziehen sich auf Oberkante Fertigfußboden.

Alle Maße sind vom Ausführenden vor Ort zu prüfen. Unstimmigkeiten sind mit der Bauleitung umgehend zu klären. Alle Maße ablesen, nicht abgreifen!

Diese Zeichnung und die darin enthaltenen Darstellungen sind Eigentum des Büros baulampe architekten PartG mbB und unterliegen dem Urheberrecht des Büros baulampe architekten PartG mbB. Jegliche Nutzung, auch zum Zweck der Anmietung oder Vermietung, Verwertung, Vervielfältigung oder Mitteilung an Dritte bedarf der schriftlichen Zustimmung durch das Büro baulampe architekten PartG mbB.

AUSFÜHRUNGSPLANUNG

Umbau Bahnhofsgebäude Löhne zum dritten Ort

Bünder Straße 7, 32584 Löhne

Bauherr
Stadt Löhne
Oeynhausener Straße 41
32584 Löhne

Bauleitung
baulampe architekten
PartG mbB
Markgrafenstraße 3
33602 Bielefeld
T 0521.399 329 66
E post@baulampe.de

Planung
baulampe architekten
PartG mbB
Markgrafenstraße 3
33602 Bielefeld
T 0521.399 329 66
E post@baulampe.de

VORABZUG

Plan	Baustelleneinrichtung: Phase 0
Maßstab	1:100
Datum	03.07.2025
Stand	07.10.2025
Plannr.	BE-P0-AV01
Index	-

BE
P0