

Hinweis Planunterlagen:


Die Planunterlagen wurden auf Grundlage der Bestandsaufnahme vom 15.03.2018 des Architekturbüros Schiefke, Kuhstraße 31, 47495 Rheineberg, sowie eines 3D-Teilaufmaßes (Punktwolke und 360° Fotos mit Messfunktion) des Gebäudes vom 22.05.2023 des Vermessungs- und Ingenieurbüros Dipl.-Ing. Gunmar Möller, Ceningstraße 12, 33095 Bielefeld, erstellt. Bei grundlegenden Abweichungen ist Rücksprache mit dem Büro bauplanet architekten PartG mbH zu halten.

Hinweis OKFF EG:

Die neue festgesetzte OKFF in allen Geschossen ist mit Vorbehalt zu sehen. Die entgeltliche Festlegung der neuen Oberkante Fertigfußboden erfolgt nach Abbruch aller Bestandfußbodenaufbauten.

Hinweis Rohbau:

Zum Zeitpunkt der Planerstellung lag bauplanet architekten PartG mbH keine entgeltliche Planung der Aufzüge vor. Die Abmessungen der Decken bzw. Deckendurchbrüche kann erst nach Vorlage der Aufzugsplanung bindend angegeben werden.

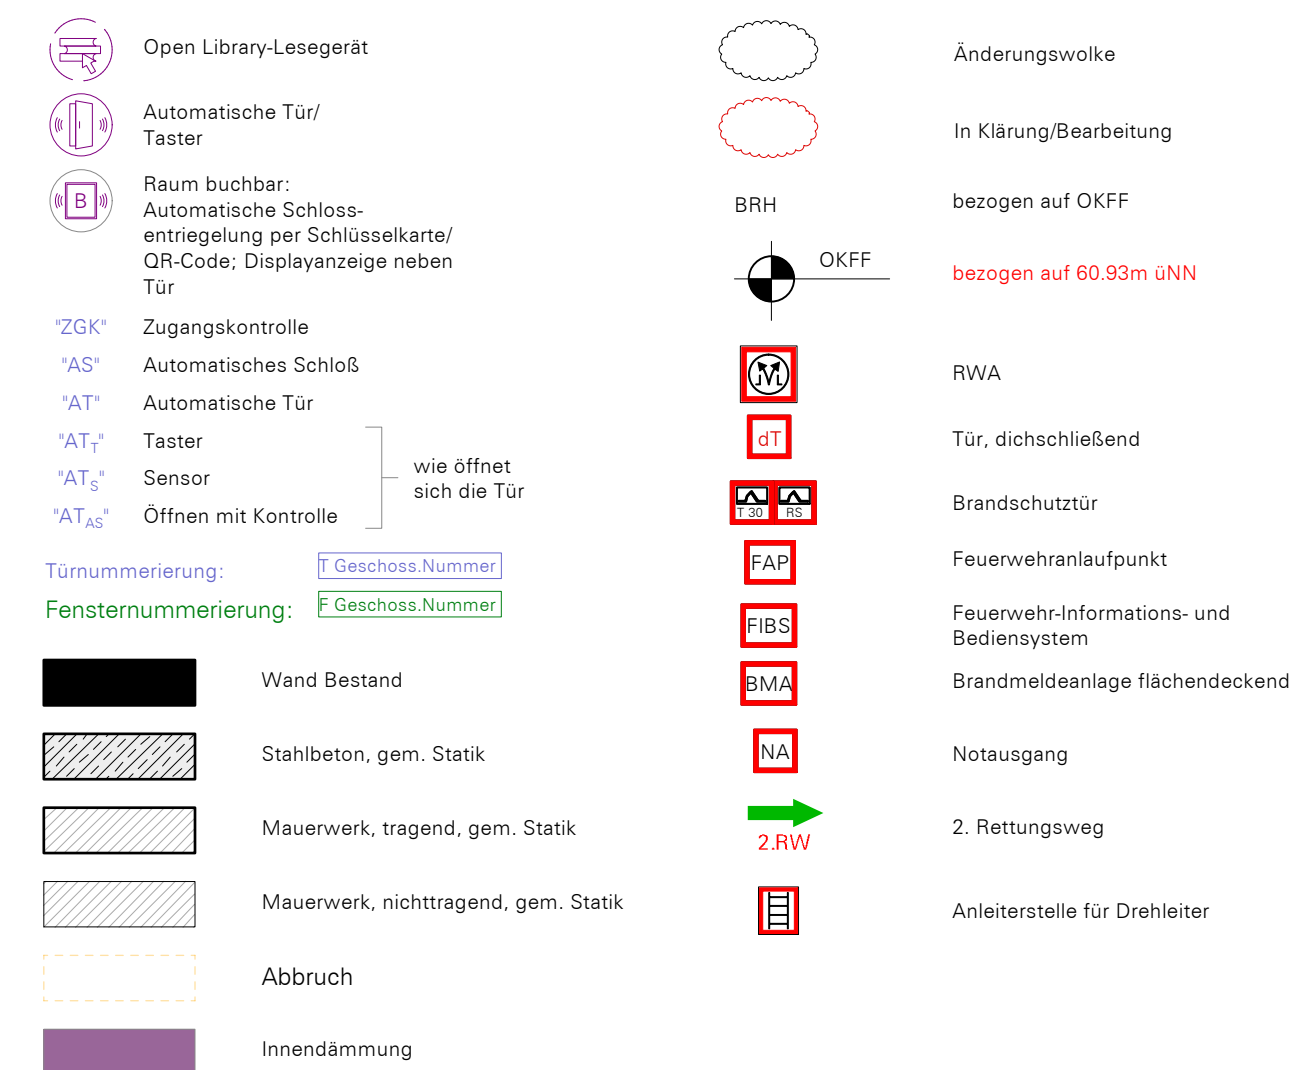

AUSFÜHRUNGSPLANUNG	Umbau Bahnhofsgebäude Löhne zum dritten Ort Bündler Straße 7, 32584 Löhne Bauherr Stadt Löhne Oeynhausener Straße 41 32584 Löhne	
	Bauleitung baulampe architekten PartG mbB Markgrafenstraße 3 33602 Bielefeld T 0521.399 329 66 E post@baulampe.de	
	Planung baulampe architekten PartG mbB Markgrafenstraße 3 33602 Bielefeld T 0521.399 329 66 E post@baulampe.de	
	Plan Schnitt KK	SN KK
	Maßstab 1:50	
	Datum 26.01.2026	
	Stand 02.07.2026	
Plannr. SN-KK-AV01		
Index b		