Bestückung Bodendose GES R9 - Typ 1 (Basis)

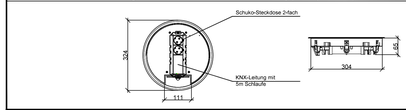

Bestückung Bodendose GES R9 - Typ 2 (Arbeitspl.)

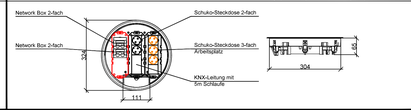

Bestückung Bodendose GES R9 - Typ 3 (Basis + EDV, Bib-Regal)

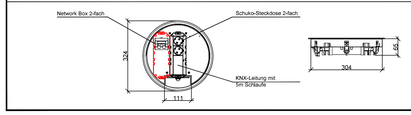

Hinweise:

- Verortung Anschlüsse WLAN Accesspoint Planung durch Vorgabe Bauherr (18/24.07.2025).
- Für örtliche Bedienelmenten wird die angegebene Anlaufstelle im Bistobereich ausgewählt.
- Die Bodenkanäle dienen nur zur Verkabelung der eingebauten Komponenten. Die restliche Verkabelung erfolgt auf dem Rohboden im Estrich oder anderweitig.
- Angaben für die Veranstaltungstechnik liegen nicht vor. Anschluss bei "Bass Mobil" nähe Aufzug festgelegt.
- Zum Zeitpunkt der Planung sind gem. Architektur in Teilen Abhangdecken angegeben. Wir gehen hier von GK-Decken aus und sehen für Zwischendeckenmelder vor. Dazu werden Revisionsöffnungen nach Vorgabe Feuerwehr benötigt. Bei Angabe von "wenn erforderich Abhangdecken" gehen wir von Sichtinstallation ohne Zwischendeckenmelder aus.

Beleuchtungssteuerung Bereich Open Library:
Die Beleuchtung wird mit tagesichtabhängigen Präsenzmeldern bei angegeb. Beleuchtungsstärke auf 100% eingeregelt.
Über KO-Module werden die 4 Schaltstufen 70%, 50%, 30% 0% (aus) angesteuert.
Im Bereich von Präsentationsflächen ist die Beleuchtung im 1/4 - 1/3 eigenständig einzustellen.

Sonderausstattungen:

(A) zusätzliche Steckdose mit eigenem Stromkreis Kamin
(B) zusätzliche Steckdose mit eigenem Stromkreis Hublift

- Hinweise -

Ausführungspläne gelten nur in Verbindung mit Statikplänen, Installationsplänen und Detailplänen des Architekten.
Alle Maße sind vom Unternehmer vor Baubeginn eigenverantwortlich zu prüfen.
Unstimmigkeiten in den Bauvorlagen sind der Bauleitung unverzüglich mündlich und schriftlich anzuzeigen.

Legende

Ausschalter	Steigepunkt nach oben gehend
Wechselschalter	Steigepunkt durchgehend
Kreuzschalter	Steigepunkt von unten kommend
E=Anschluss 1polig	Unterverteilung Aufputz
E=Anschluss 3polig	Unterverteilung Unterputz
CEE 16A	Beamer Anschluss
Steckdose 1fach	Hausanschlusskasten
Steckdose 2fach	Wandlautsprecher
Steckdose 3fach	Deckenlautsprecher
Motor	WLAN Access-Point Anschluss
Temperatursensor	Gegensprechanlage
Doppeldatendose	Klingel
Datenanschluss Simplex Open Library	Klingeltaster
360° Kamera	Etagenrufdrücker
180° Kamera	Raumbediengerät / Bedientableau
USB-Steckdose	Anschluss Induktionsschleife Nach Vorgabe Veranstaltungstechnik
Anschluss KNX-BUS	Präsenzmelder KNX Meldung Präsenz und Konstantlicht
Anschluss DMX Beleuchtungssteuerung	Zuglaster
Sicherheitsleuchte Einbau	Fluranzeige
Sicherheitsleuchte Aufbau	Ruf- / Abstelltaster
Sicherheitsleuchte asymmetrisch (zur Ausleuchtung der Feuerlöscher)	Ruftaster
Sicherheitsleuchte Technikflächen	cryplock HF-Leser
Sicherheitsleuchte Wand	LCD Bedienteil
Piktogramm	Signalgeber
Piktogramm zweiseitig	Kartenleser
Piktogramm Schlagfest	Magnetkontakt
Anzeigetableau Sicherheitsbel.	Sprechanlage
Mehrkriterienmelder	Riegelkontakt
Wärmemelder	Bewegungsmelder
Alarmierungskoppler	Einbruchmeldezentrale
RAS Melder	Brandmeldezentrale
Netzteil mit Batterie	Feuerwehr-Bedienfeld
Handmelder	Feuerwehr-Anzeigetableau
Akustischer Alarmgeber	Feuerwehr-Einsprechstelle
Blitzleuchte	Feuerwehrschlüsseldepot
Wannenleuchte mit integriertem HF-Sensor	Freischaltelement
Anbauleuchte mit HF-Bewegungsmelder	Feuerwehranlaufpunkt
Anbauleuchte	Feuerwehr-Informations- und Bediensystem
Einbauleuchte IP54	Blitzleuchte (ROT)
Einbauleuchte	Codeschloss Raumbuchung Anschluss an EDV-Netz 1-fach
Stelleuchte	Buchungskontrolle Open Library (Lieferung baus.) Anschluss an EDV-Netz 1-fach
Anbauleuchte Wand Aussen	Bodenkanal
Flächenleuchte schwarz für Stromschiene	Bodentank
Spot schwarz für Stromschiene	Zugdose
Pendelleuchte schwarz für Stromschiene	Vertikalbogen Bodenkanal
Pendelleuchte - Veranstaltung	Kabeltrasse
Pendelleuchten - Kinderbücherei (verschiedene Farben)	Funktionserhalt Kabeltrasse
Lichterkette	Steigetrasse
Kronleuchter	Brüstungskanal
Stromschiene als Hochschiene schwarz mit Effekt-Indirektbeleuchtung	
Lichtkanal schwarz mit mikroprism. Abdeckung	
Effektbeleuchtung Color in Fensterfaibung	
Stromschiene schwarz	

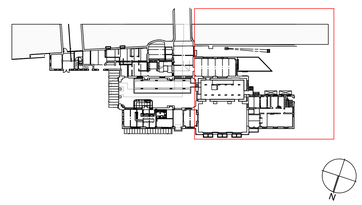
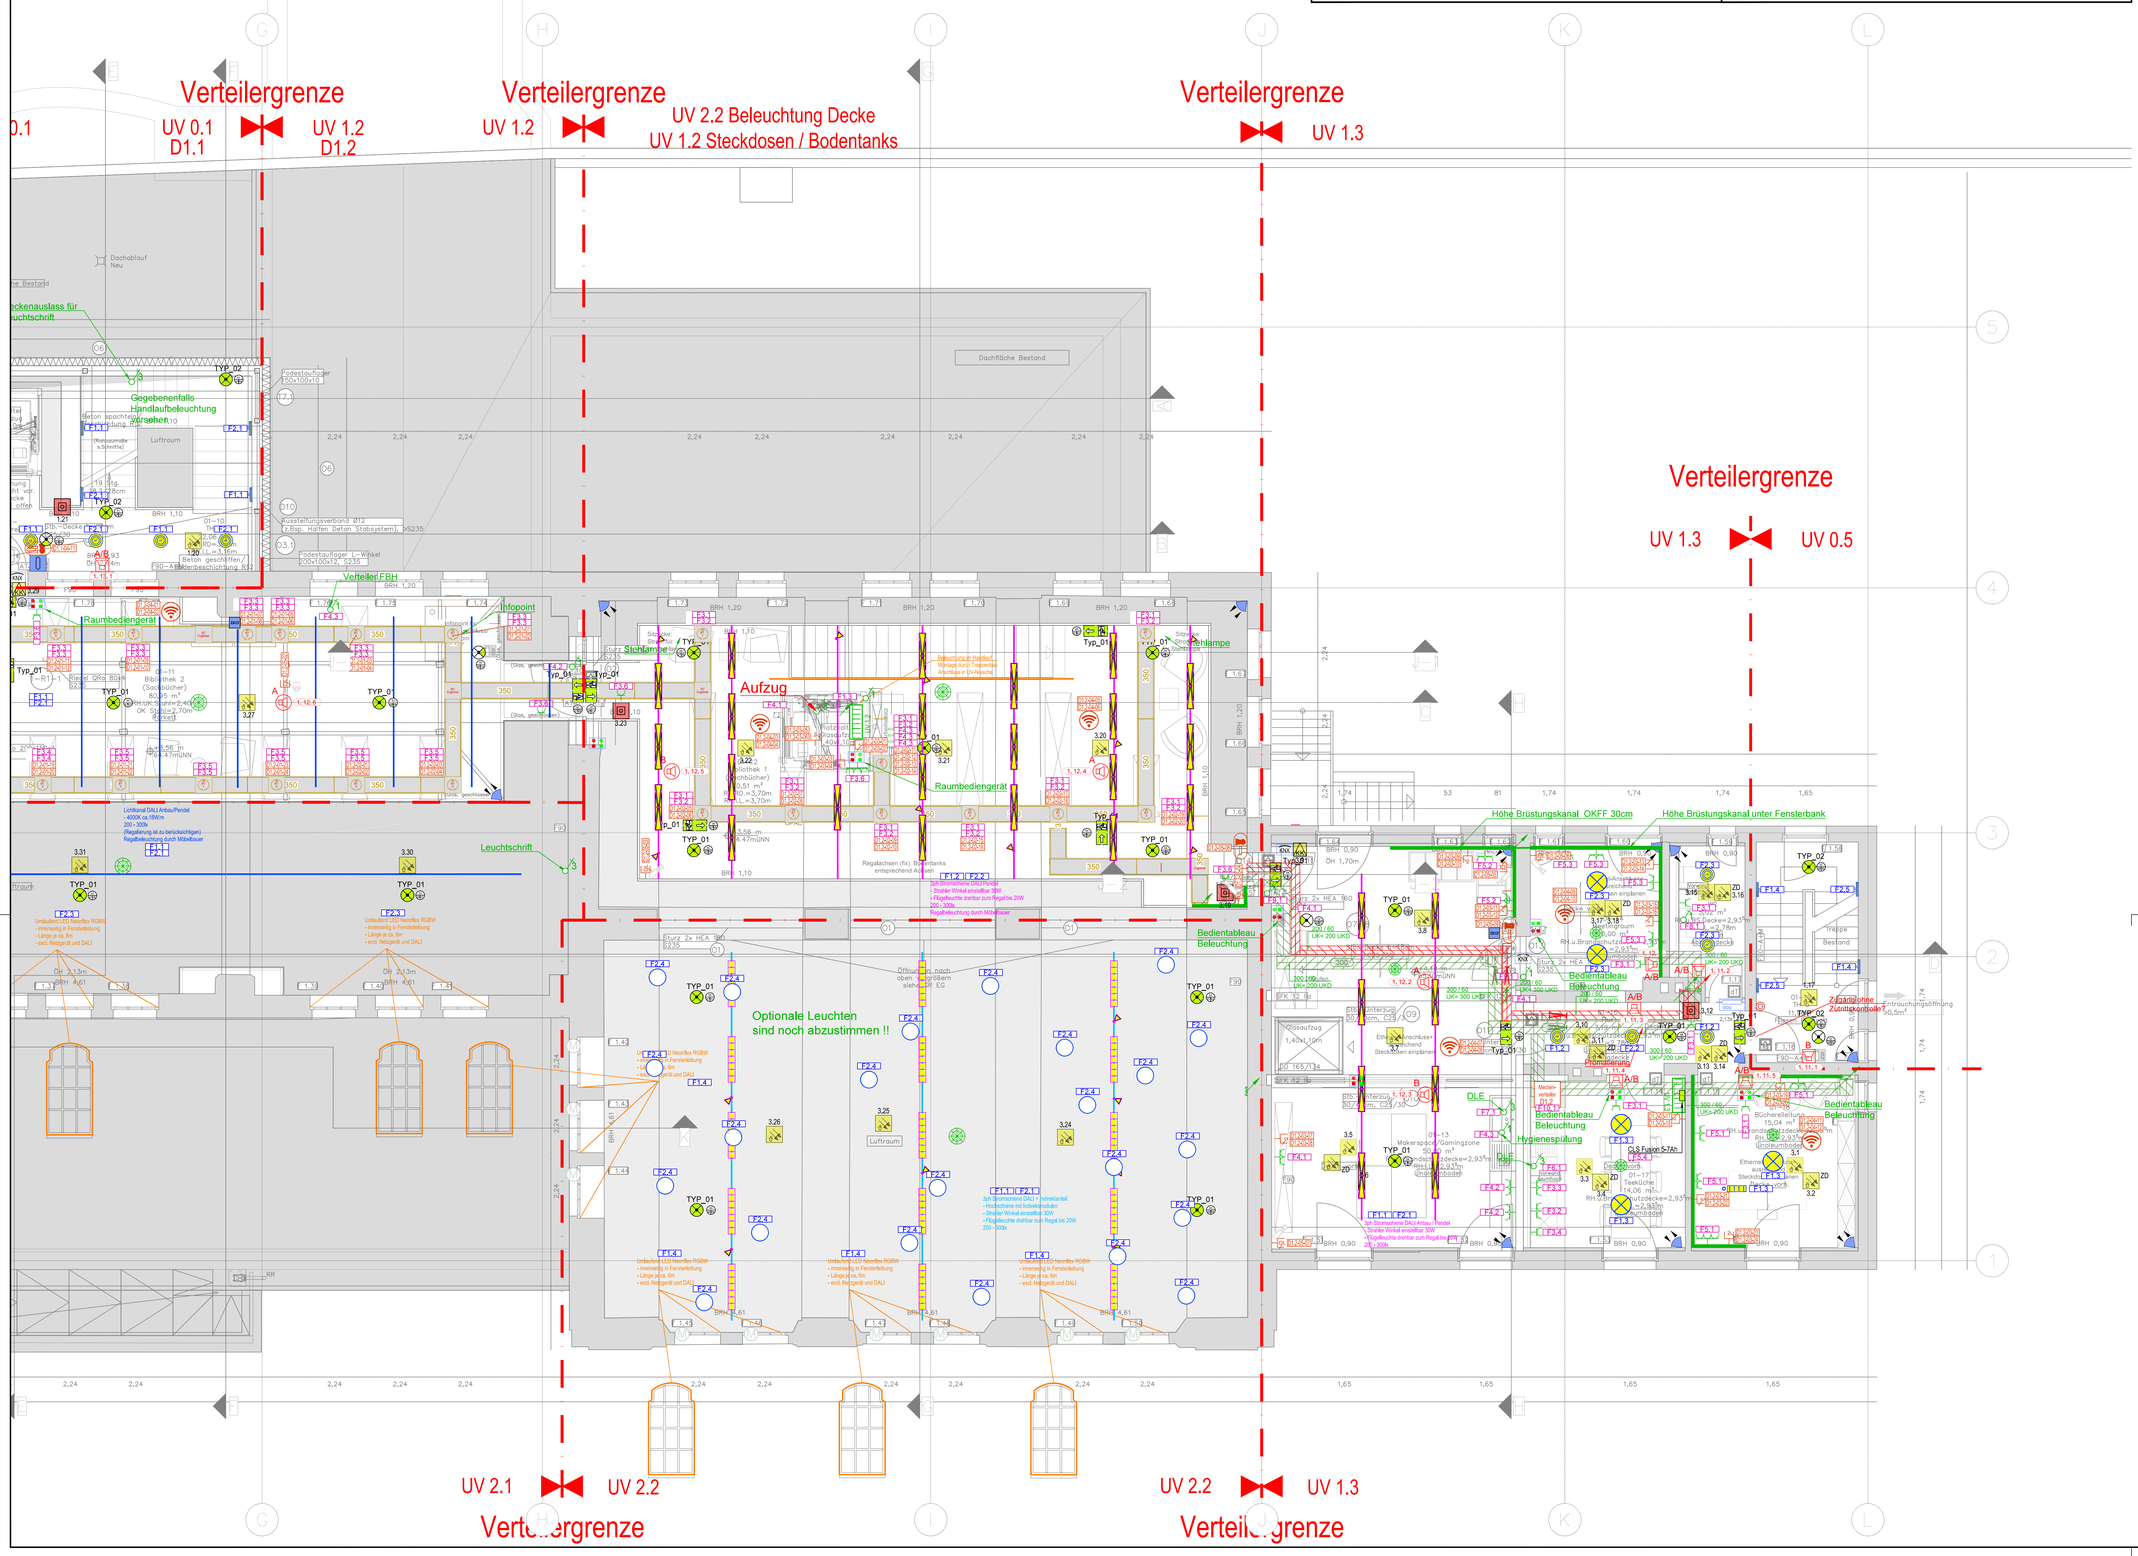
1189 x 841mm