Bestückung Bodendose GES R9 - Typ 1 (Basis)

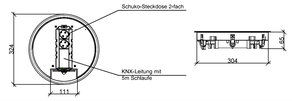

Bestückung Bodendose GES R9 - Typ 2 (Arbeitspl.)

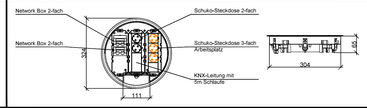

Bestückung Bodendose GES R9 - Typ 3 (Basis + EDV, Bib-Regal)

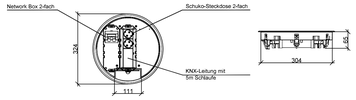

Hinweise:
- Verortung Anschlüsse WLAN Accesspoint Planung durch Vorgabe Bauherr (18/24.07.2025).
- Für örtliche Bedienenheiten wird die angegebene Anbaufläche im Bistrobereich ausgewählt.
- Die Bodenkanäle dienen nur zur Verlegeung der eingebauten Komponenten. Die restliche Verkabelung erfolgt auf dem Rohboden im Estrich oder anderweitig.
- Angaben für die Veranstaltungstechnik liegen nicht vor. Anschluss bei "Bass Mobil" nahe Aufzug festgelegt.
- Zum Zeitpunkt der Planung sind gem. Architektur in Teilen Abhangdecken angegeben. Wir gehen hier von GK-Decken aus und sehen für Zwischendeckenmelder vor. Dazu werden Revisionsöffnungen nach Vorgabe Feuerwehr benötigt. Bei Angabe von "wenn erforderich Abhangdecken" gehen wir von Schlinstallation ohne Zwischendeckenmelder aus.

Beleuchtungssteuerung Bereich Open Library:
Die Beleuchtung wird mit tageslichtabhängigen Präsenzmeldern bei angegeb. Beleuchtungsstärke auf 100% eingeregelt.
Über KO-Module werden die 4 Schaltstufen 70%, 50%, 30% 0% (aus) angesteuert.
Im Bereich von Präsentationsflächen ist die Beleuchtung im 1/4 + 1/3 eigenständig einzustellen.

Sonderausstattungen:
(A) zusätzliche Steckdose mit eigenem Stromkreis Kamin
(B) zusätzliche Steckdose mit eigenem Stromkreis Hublets

- Hinweise -

Ausführungspläne gelten nur in Verbindung mit Statikplänen, Installationsplänen und Detailplänen des Architekten.

Alle Maße sind vom Unternehmer vor Baubeginn eigenverantwortlich zu prüfen.
Unstimmigkeiten in den Bauvorlagen sind der Bauleitung unverzüglich mündlich und schriftlich anzuzeigen.

Legende

- Ausschalter
- Wechselschalter
- Kreuzschalter
- E+Anschluss 1polig
- E+Anschluss 3polig
- CEE-Steckdose 16A
- Steckdose 1fach
- Steckdose 2fach
- Steckdose 3fach
- Motor
- Temperatursensor
- Doppeldatendose
- Datenanschluss Simplex Open Library
- 360° Kamera
- 180° Kamera
- USB-Steckdose
- Anschluss KNX-BUS
- Anschluss DMX Beleuchtungssteuerung
- Sicherheitsleuchte Einbau
- Sicherheitsleuchte Aufbau
- Sicherheitsleuchte asymmetrisch (zur Ausleuchtung der Feuerlöscher)
- Sicherheitsleuchte Technikflächen
- Sicherheitsleuchte Wand
- Piktogramm
- Piktogramm zweiseitig
- Piktogramm Schlagfest
- Anzeigetableau Sicherheitsbel.
- Mehrkriterienmelder
- Wärmemelder
- Alarmierungskoppler
- RAS Melder
- Netzteil mit Batterie
- Handmelder
- Akustischer Alarmgeber
- Blitzleuchte
- Wannenleuchte mit integriertem HF-Sensor
- Anbauleuchte mit HF-Bewegungsmelder
- Anbauleuchte
- Einbauleuchte IP54
- Einbauleuchte
- Stehleuchte
- Anbauleuchte Wand Aussen
- Flächenleuchte schwarz für Stromschiene
- Spot schwarz für Stromschiene
- Pendelleuchte schwarz für Stromschiene
- Pendelleuchte - Veranstaltung
- Pendelleuchten - Kinderbücherei (verschiedene Farben)
- Lichterkette
- Kronleuchter
- Stromschiene als Hochschiene schwarz mit Effekt-Indirektbeleuchtung
- Lichtkanal schwarz mit mikroprism. Abdeckung
- Effektbeleuchtung Color in Fensterlaibung
- Stromschiene schwarz
- Steigepunkt nach oben gehend
- Steigepunkt durchgehend
- Steigepunkt von unten kommend
- Unterverteilung Aufputz
- Unterverteilung Unterputz
- Beamer Anschluss
- Hausanschlusskasten
- Wandlautsprecher
- Deckenlautsprecher
- WLAN Access-Point Anschluss
- Gegensprechanlage
- Klingel
- Klingeltaster
- Etagenruftrücker
- Raumbediengerät / Bedientableau
- Anschluss Induktionsschleife Nach Vorgabe Veranstaltungstechnik
- Präsenzmelder KNX Meldung Präsenz und Konstantlicht
- Zugtaster
- Fluranzeige
- Ruf- / Abstelltaster
- Rufttaster
- cryptlock HF-Leser
- LCD Bedienteil
- Signalgeber
- Kartenleser
- Magnetkontakt
- Sprechanlage
- Riegelkontakt
- Bewegungsmelder
- Einbruchmeldezentrale
- Brandmeldezentrale
- Feuerwehr-Bedienfeld
- Feuerwehr-Anzeigetableau
- Feuerwehr-Einsprechstelle
- Feuerwehrschlüsseldepot
- Freischaltelement
- Feuerwehranlaufpunkt
- Feuerwehr-Informations- und Bediensystem
- Blitzleuchte (ROT)
- Codeschloss Raumbuchung Anschluss an EDV-Netz 1-fach
- Buchungskontrolle Open Library (Lieferung baus.) Anschluss an EDV-Netz 1-fach
- Bodenkanal
- Bodentank
- Zugdose
- Vertikalbogen Bodenkanal
- Kabeltrasse
- Funktionserhalt Kabeltrasse
- Steigetrasse
- Brüstungskanal

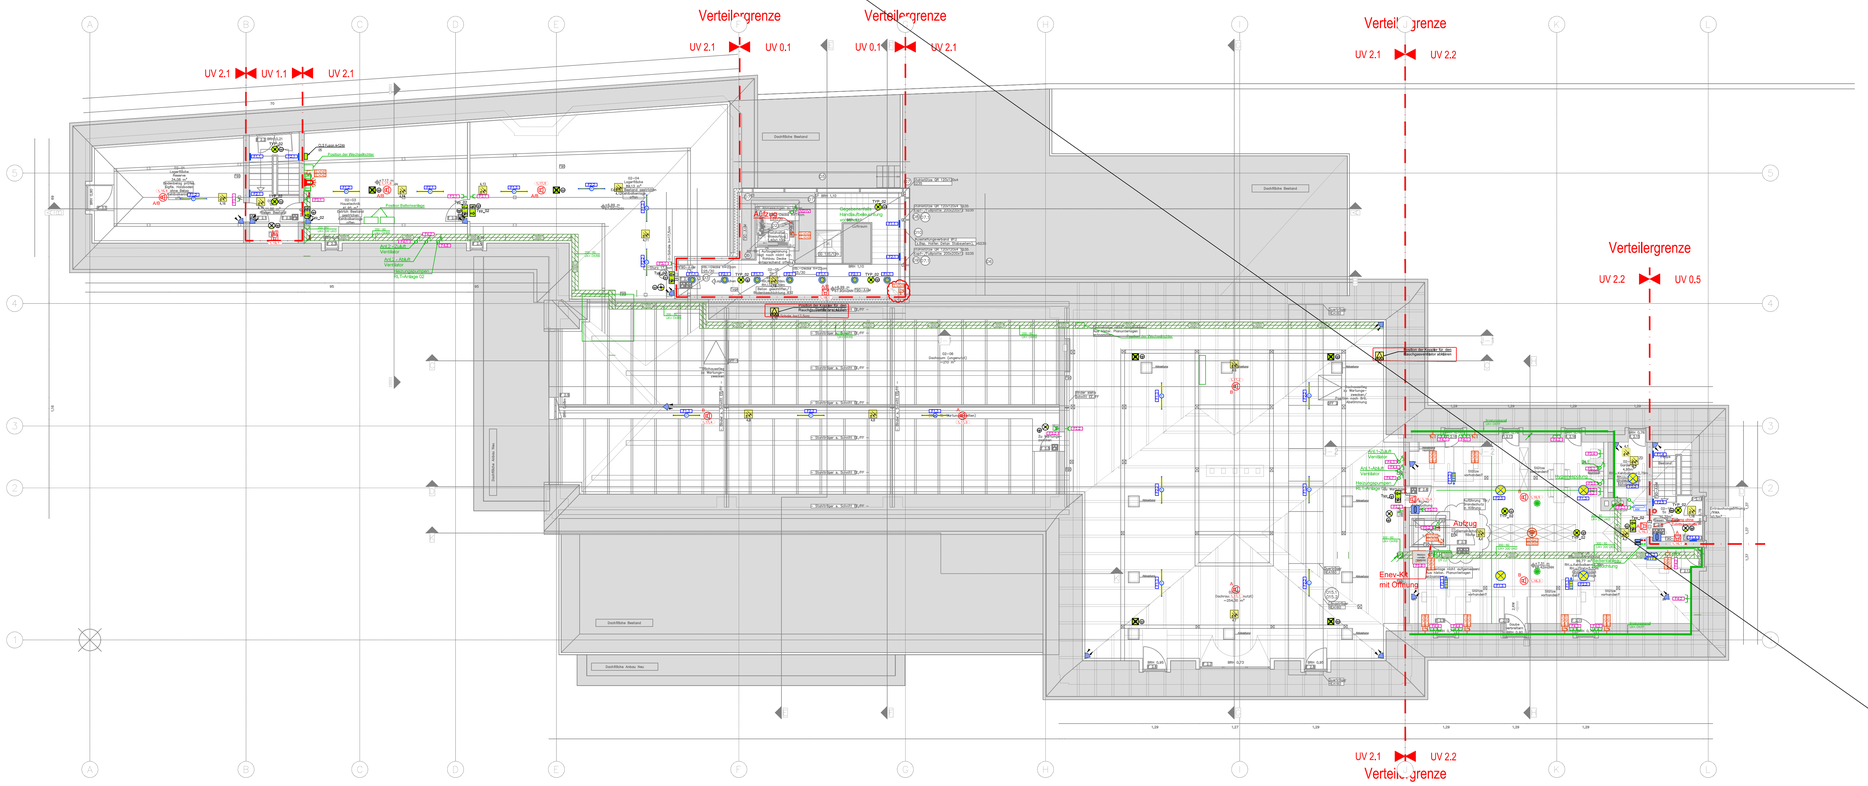

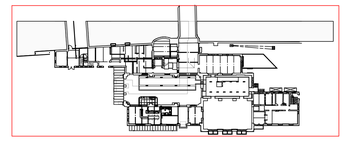

1189 x 841mm